půdorys 1:50




část A

část B




detail A 1:10

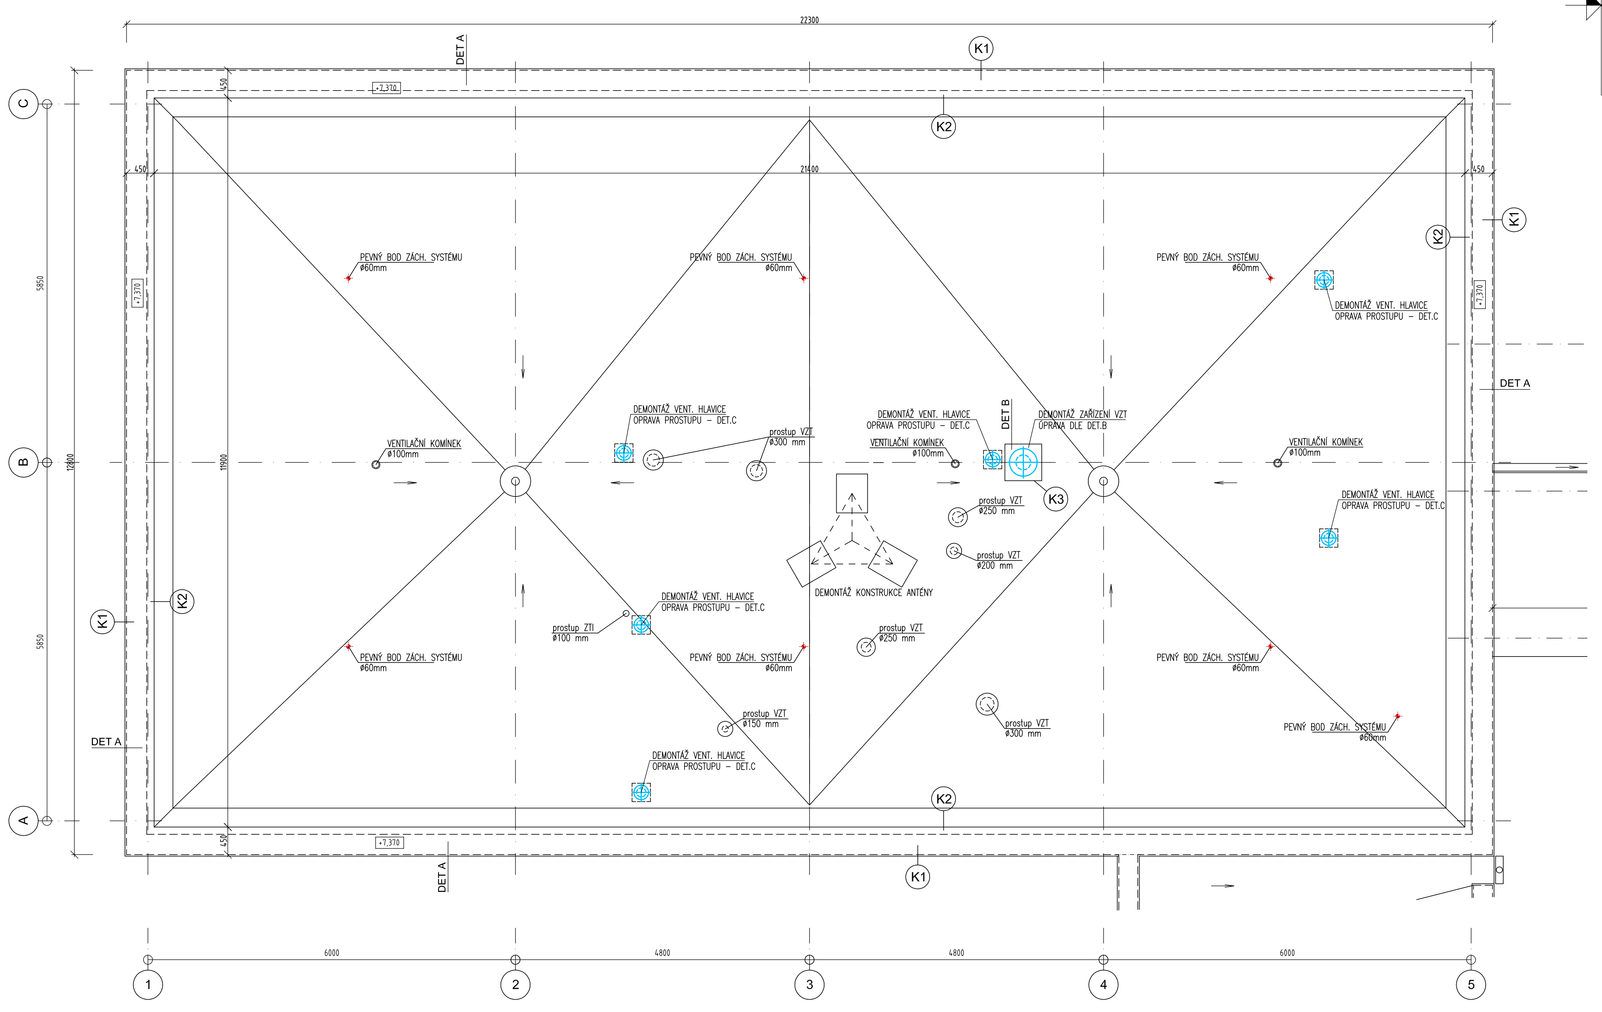


detail B 1:10

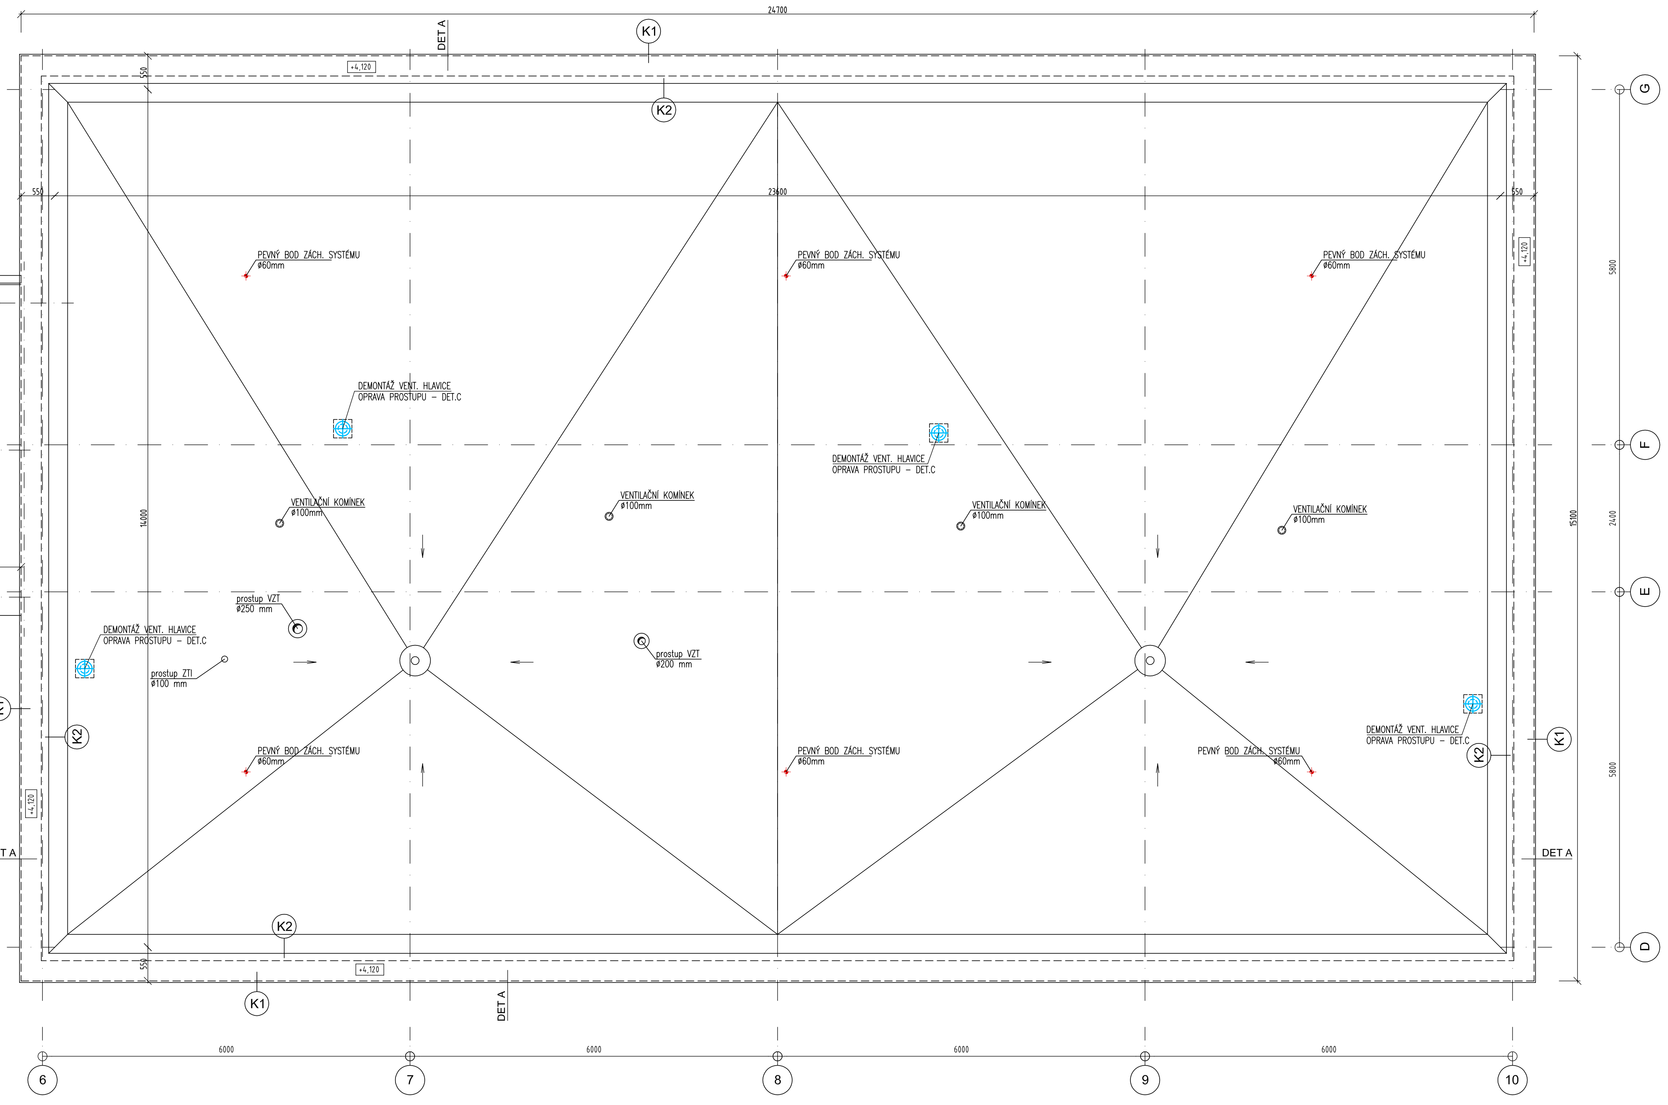


detail C 1:10

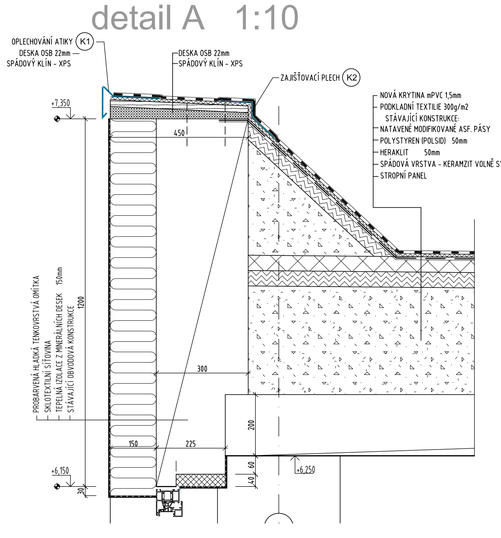


příčný řez 1:50

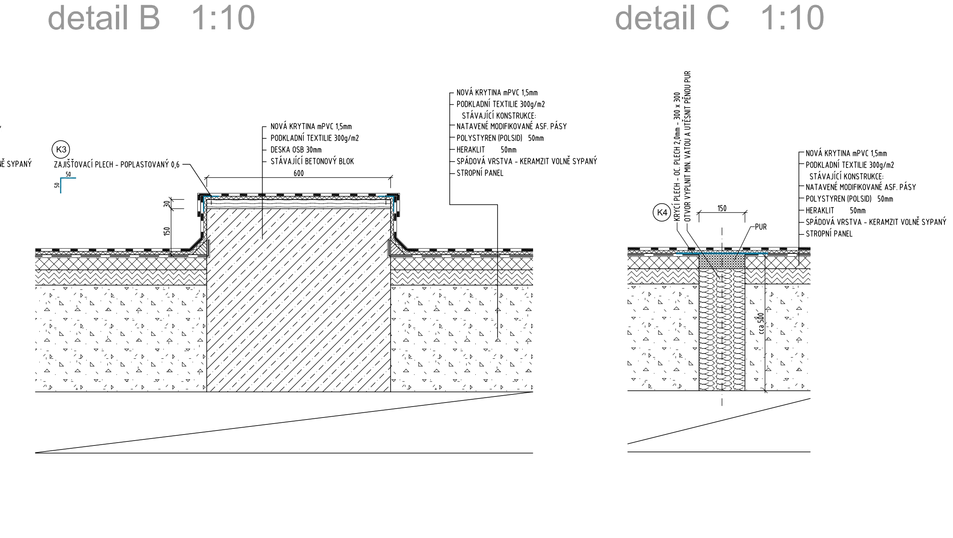


skladba střechy

STÁVAJÍCÍ KONSTRUKCE:
- NATAVENÉ MODIFIKOVANÉ ASF. PÁSY
- POLYSTYREN (POLSE) 50mm
- HERAKLIT 50mm
- SPÁDOVÁ VRSTVA - KERAMZIT VOLNĚ SYPANÝ
- STROPNÍ PANEL

NOVÁ KONSTRUKCE:
- ARMOVANÁ FÓLIE ePVC 1,5mm - MECHANICKY KOTVENÁ
- NETKANÁ TEXTILIE MIN 300g/m2

výpis klempířských prvků

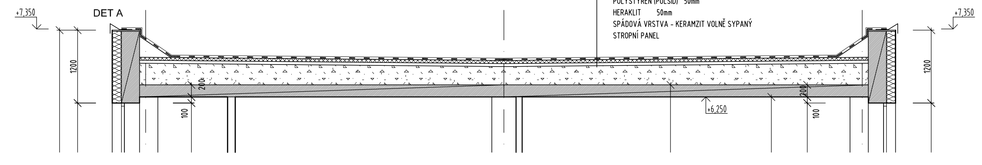K1 OPLECHOVÁNÍ ATIKY - POPLASTOVANÝ PLECH 0,6 - R.Š. 350mm

K2 ZAJIŠŤOVACÍ PLECH - POPLASTOVANÝ PLECH 0,6 - R.Š. 250mm
ÚHEL A PŘESNÝ TVAR PLECHU ODMĚŘIT NA STAVBĚ !




K3 ZAJIŠŤOVACÍ PLECH - POPLASTOVANÝ 0,6




K4 KRYCÍ PLECH - OC. PLECH 2mm - 300 x 300

| | | | |
|---|---|---|---|
| C | | | |
| B | | | |
| A | | | |
| označení | změna | datum | podpis |

| | | |
|---|---|---|
| ved. proj. | projektant | kresli |
| ing.M.Stefko | ING. J. ŘÁPEK | |


SAS PROJEKT s.r.o.
PROJEKČNÍ A INŽENÝRSKÁ KANCELÁŘ
Masarykova 21306, 430 03 Chomutov II
www.sasprojekt.cz


investor Statutární město Chomutov

Chomutov č.p.5164, ul. Kamenná
Oprava střechy
-

PŮDORYS STŘECHY

| | |
|---|---|
| datum | 02/2018 |
| č. zak. | 19–14 |
| formát | 8xA4 |
| stupeň | RPD |
| měřítko: 1:50 | č.výkresu: D.2 |