

VB	Poloha X	Poloha Y
01	991459.5900	807371.0500
02	991465.3230	807361.2061
03	991473.6184	807344.8260
04	991483.5290	807325.2566
05	991496.9951	807298.6664
06	991497.8831	807296.5774
07	991499.4973	807292.7799
08	991500.0531	807291.4721
09	991493.0463	807290.8916
10	991493.0327	807292.8626
11	991494.6928	807293.0853
12	991496.9141	807293.6150

VB	Poloha X	Poloha Y
13	991492.2364	807297.9357
14	991489.8181	807306.6254
15	991487.4420	807307.4027
16	991483.4256	807319.2480
17	991481.0495	807320.0253
18	991473.8369	807338.1820
19	991471.4608	807338.9592
20	991465.9240	807354.1981
21	991463.3103	807355.0531
22	991463.6754	807356.1692
23	991458.4350	807366.4574
24	991457.1945	807366.9407


UV	Poloha X	Poloha Y
UV3	991466.0174	807361.8128
UV1	991498.6719	807297.4587
UV2	991480.8986	807332.5453
Š		
Š1	991477.6569	807333.3442

Katastrální území: Chomutov I [652458]

LEGENDA:

- BETONOVÝ OBRUBNÍK 08/25
- BETONOVÝ OBRUBNÍK 15/25
- BEZBARIÉROVÝ OBRUBNÍK 15/15
- 01

VYTYČOVACÍ BOD

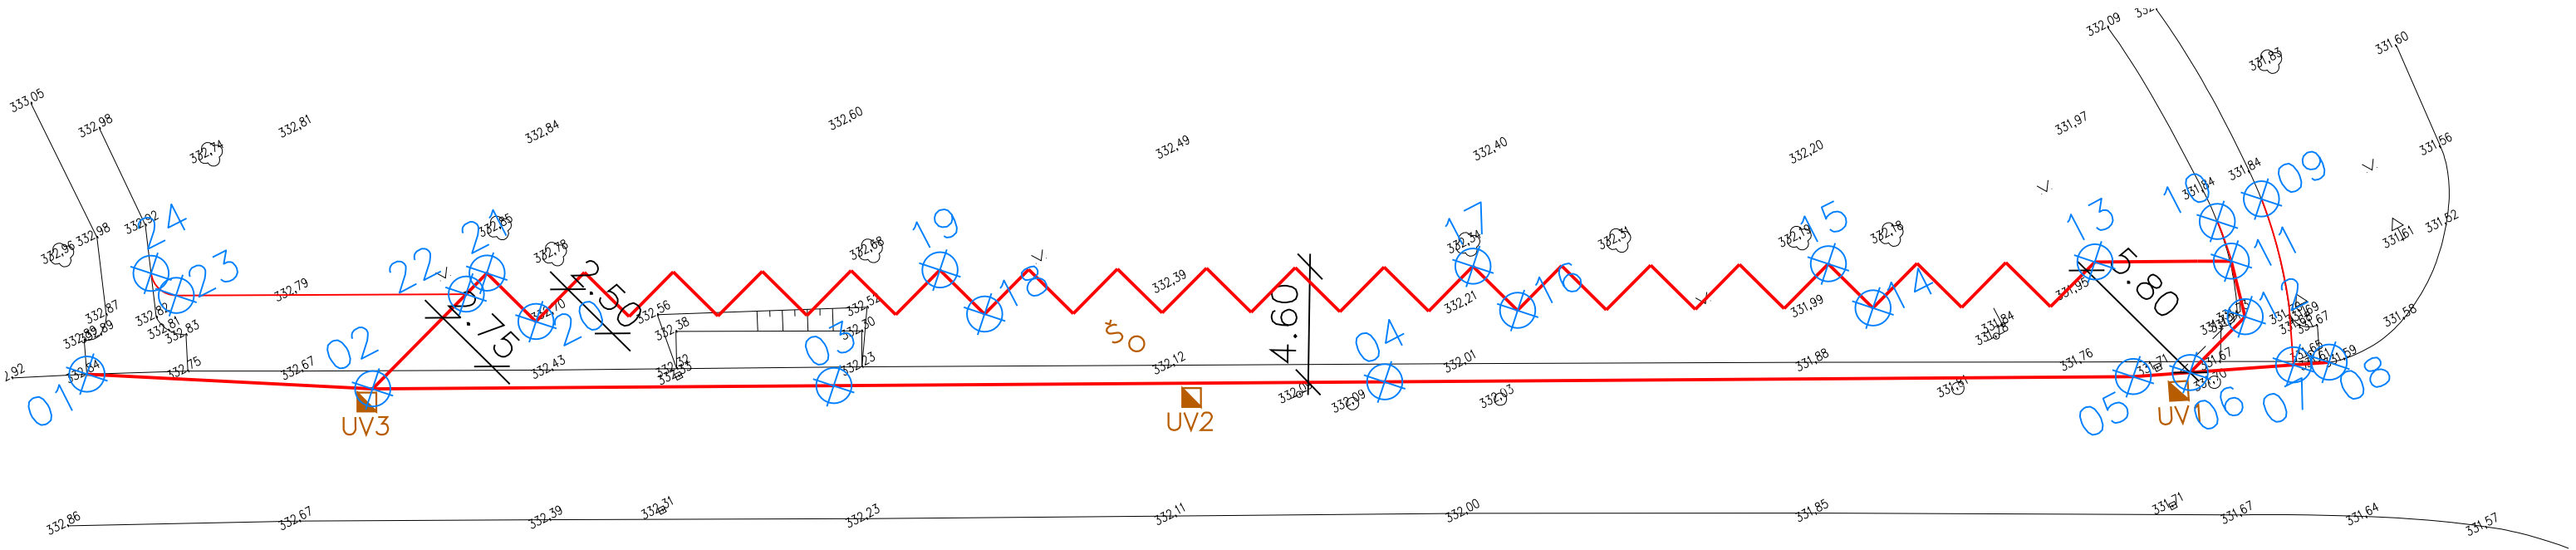

Výškový systém Bpv

Souřadnicový systém S-JTSK

ZODP.PROJEKTANT		KRESLIL	KONTROLOVAL	<div>NE2D PROJEKT</div> <div>projekční ateliér</div>	
Ing. Bc. Jiří Nedvěd		Bc. Jakub Pilný	Ing. Bc. Jiří Nedvěd		
REVIZE					
AKCE Vybudování Parkoviště v ulici Grégrova, Chomutov				NE2D Projekt s.r.o. tel: 732207900 email: doprava@ne2dprojekt.cz web: www.ne2dprojekt.cz	
				DATUM	01/2018
				STUPEŇ	DUR/DPS
INVESTOR	Statutární město Chomutov, Zborovská 4602, 430 28 Chomutov			Č. ZAKÁZKY	743
OBSAH Geodetický koordináční výkres				MĚŘÍTKO 1:250	Č. VÝKRESU D.1.1.2.4