


PŘÍRODA HANDMADE- CESTA VODY

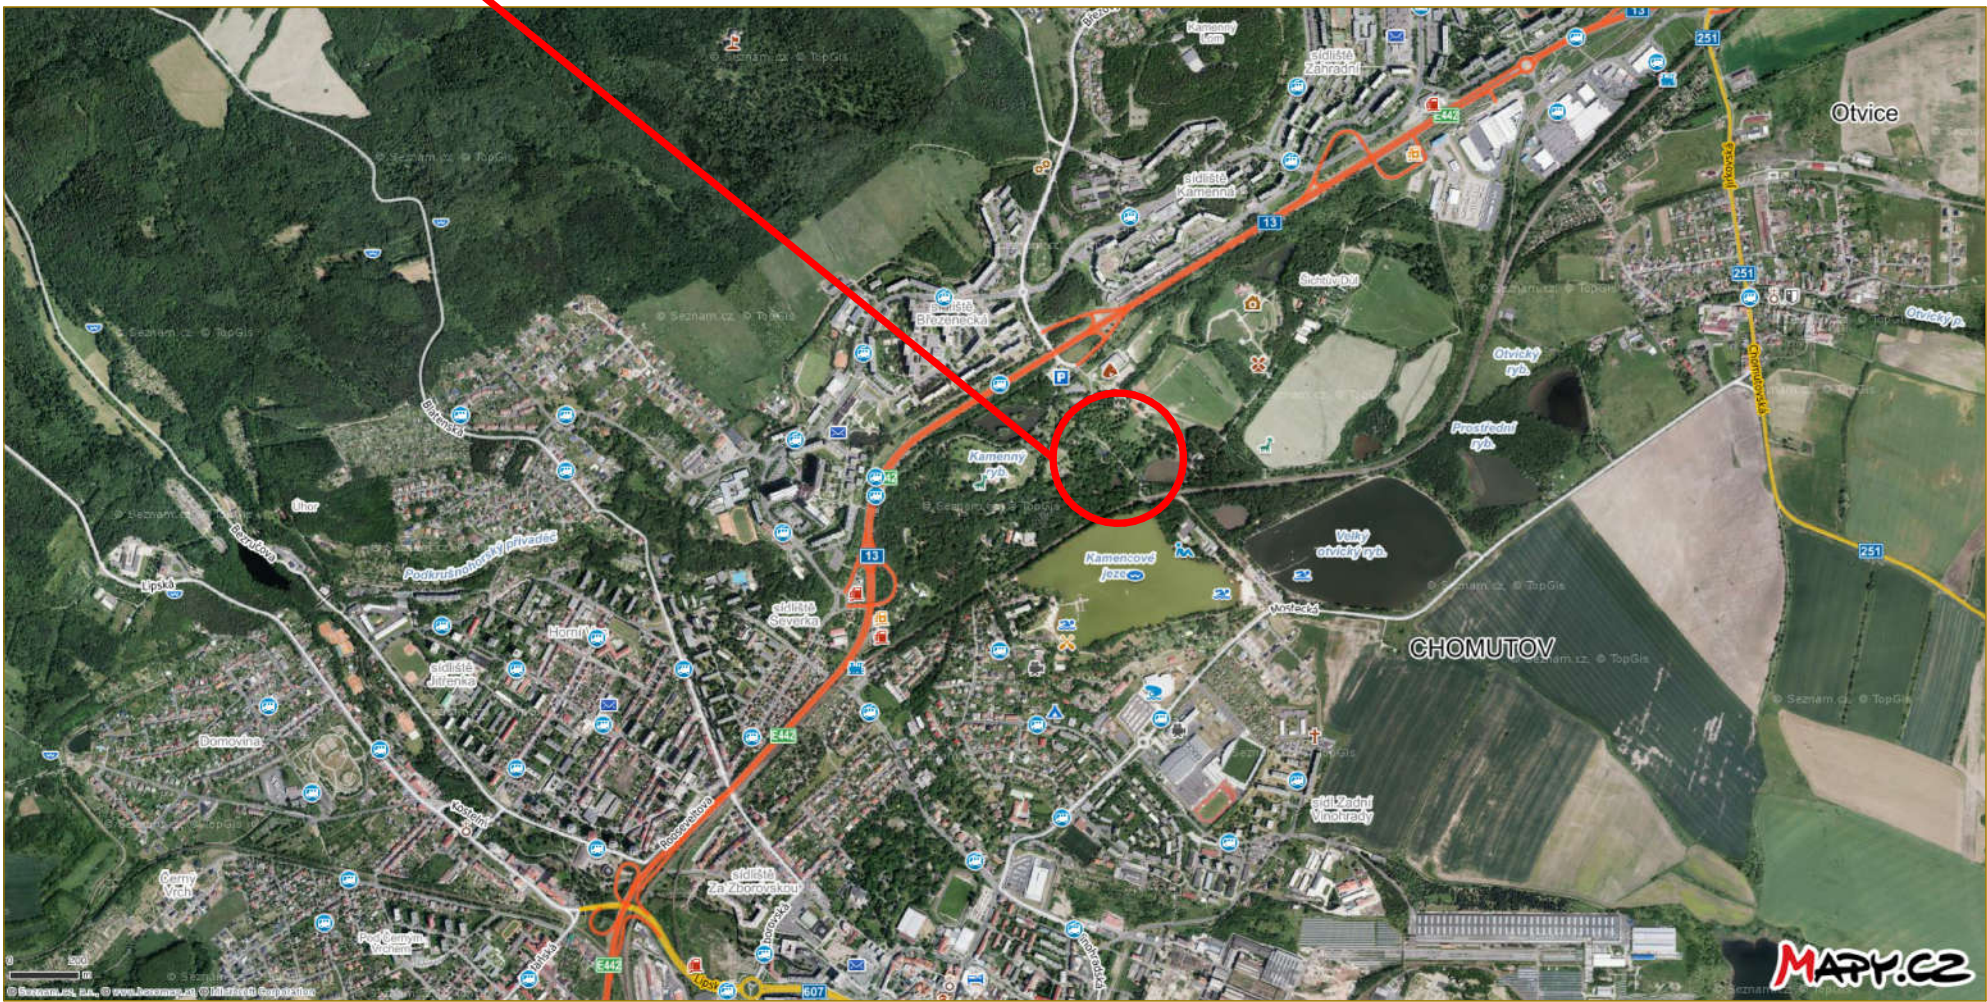

Investor: <b>PODKRUŠNOHORSKÝ ZOOPARK</b> Přemyslova 259 430 01 CHOMUTOV			± 0,000 =	
Odpovědný projektant	Vypracoval	Kontroloval		
Oprávněná osoba kooperanta:			číslo zakázky:	
Odpovědný projektant	Vypracoval	Kontroloval	 Novodvorská 1010/14, Praha 4 tel./fax: 241 400 056, 777 290 173 e-mail: kapatelier@kapatelier.cz website: www.kapatelier.cz	
PAVEL ŠRYTR AUT.TECH	Bc. MARKÉTA FORMÁNKOVÁ	ING. LENKA KOSNAROVÁ		
stavba: <b>PŘÍRODA HANDMADE- CESTA VODY V PODKRUŠNOHORSKÉM ZOOPARKU CHOMUTOV</b>			formát	A4 x 2
objekt: <b>SO.01 ROZVODNÍK VODY A KASKÁDA</b>			číslo zakázky	16250
profese: C Situace			stupeň dokumentace	UR+OHL
obsah: <b>Situace širších vztahů</b>			datum 1.vydání	07/2015
název díg.souboru:			měřítko	1:1000
datum revize:			číslo výkresu:	výtisk číslo:
číslo revize:			<b>C-01</b>	