



VZOROVÝ PŘÍČNÝ ŘEZ OSTROVEM

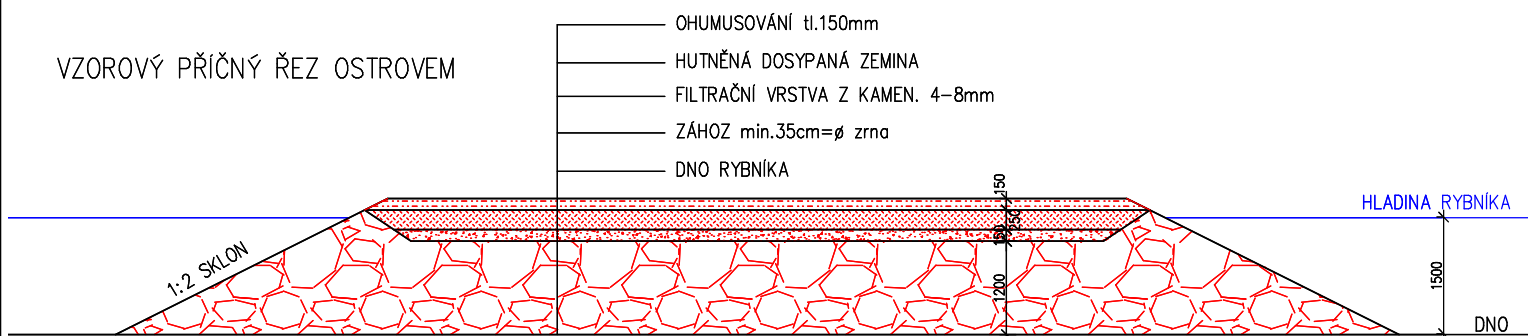


VZOROVÝ ŘEZ DOSYPANÝM BŘEHEM

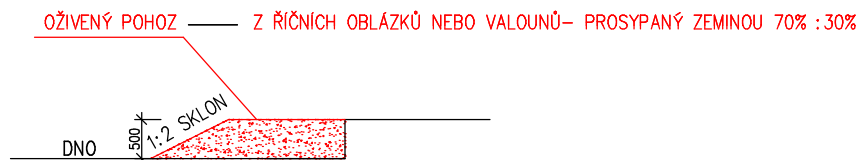

Investor:	PODKRUŠNOHORSKÝ ZOOPARK Přemyslova 259 430 01 CHOMUTOV	± 0,000 =
-----------	--	-----------

Odpovědný projektant	Vypracoval	Kontroloval	
Oprávněná osoba kooperanta:	číslo zakázky:		

Odpovědný projektant	Vypracoval	Kontroloval	 <div> Novodvorská 1010/14, Praha 4 tel./fax: 241 400 056, 777 290 173 e-mail: kapateller@kapateller.cz website: www.kapateller.cz </div>
PAVEL ŠRYTR AUT.TECH	Bc. MARKÉTA FORMÁNKOVÁ	ING. LENKA KOSNAROVÁ	

stavba:		formát	A4 x 2
PŘÍRODA HANDMADE- CESTA VODY V PODKRUŠNOHORSKÉM ZOOPARKU CHOMUTOV		číslo zakázky	16250
objekt:		stupeň dokumentace	UR+OHL
SO.02 VYBUDOVÁNÍ VODNÍ CESTY		datum 1.vydání	07/2015
profese: D.1.1.b STAVEBNĚ ARCHITEKTONICKÉ ŘEŠENÍ		měřítko	1:100, 1:50
obsah: ŘEZY NOVÝ STAV		číslo výkresu:	výtisk číslo:
název dig.souboru:	datum revize:	číslo revize:	
			07