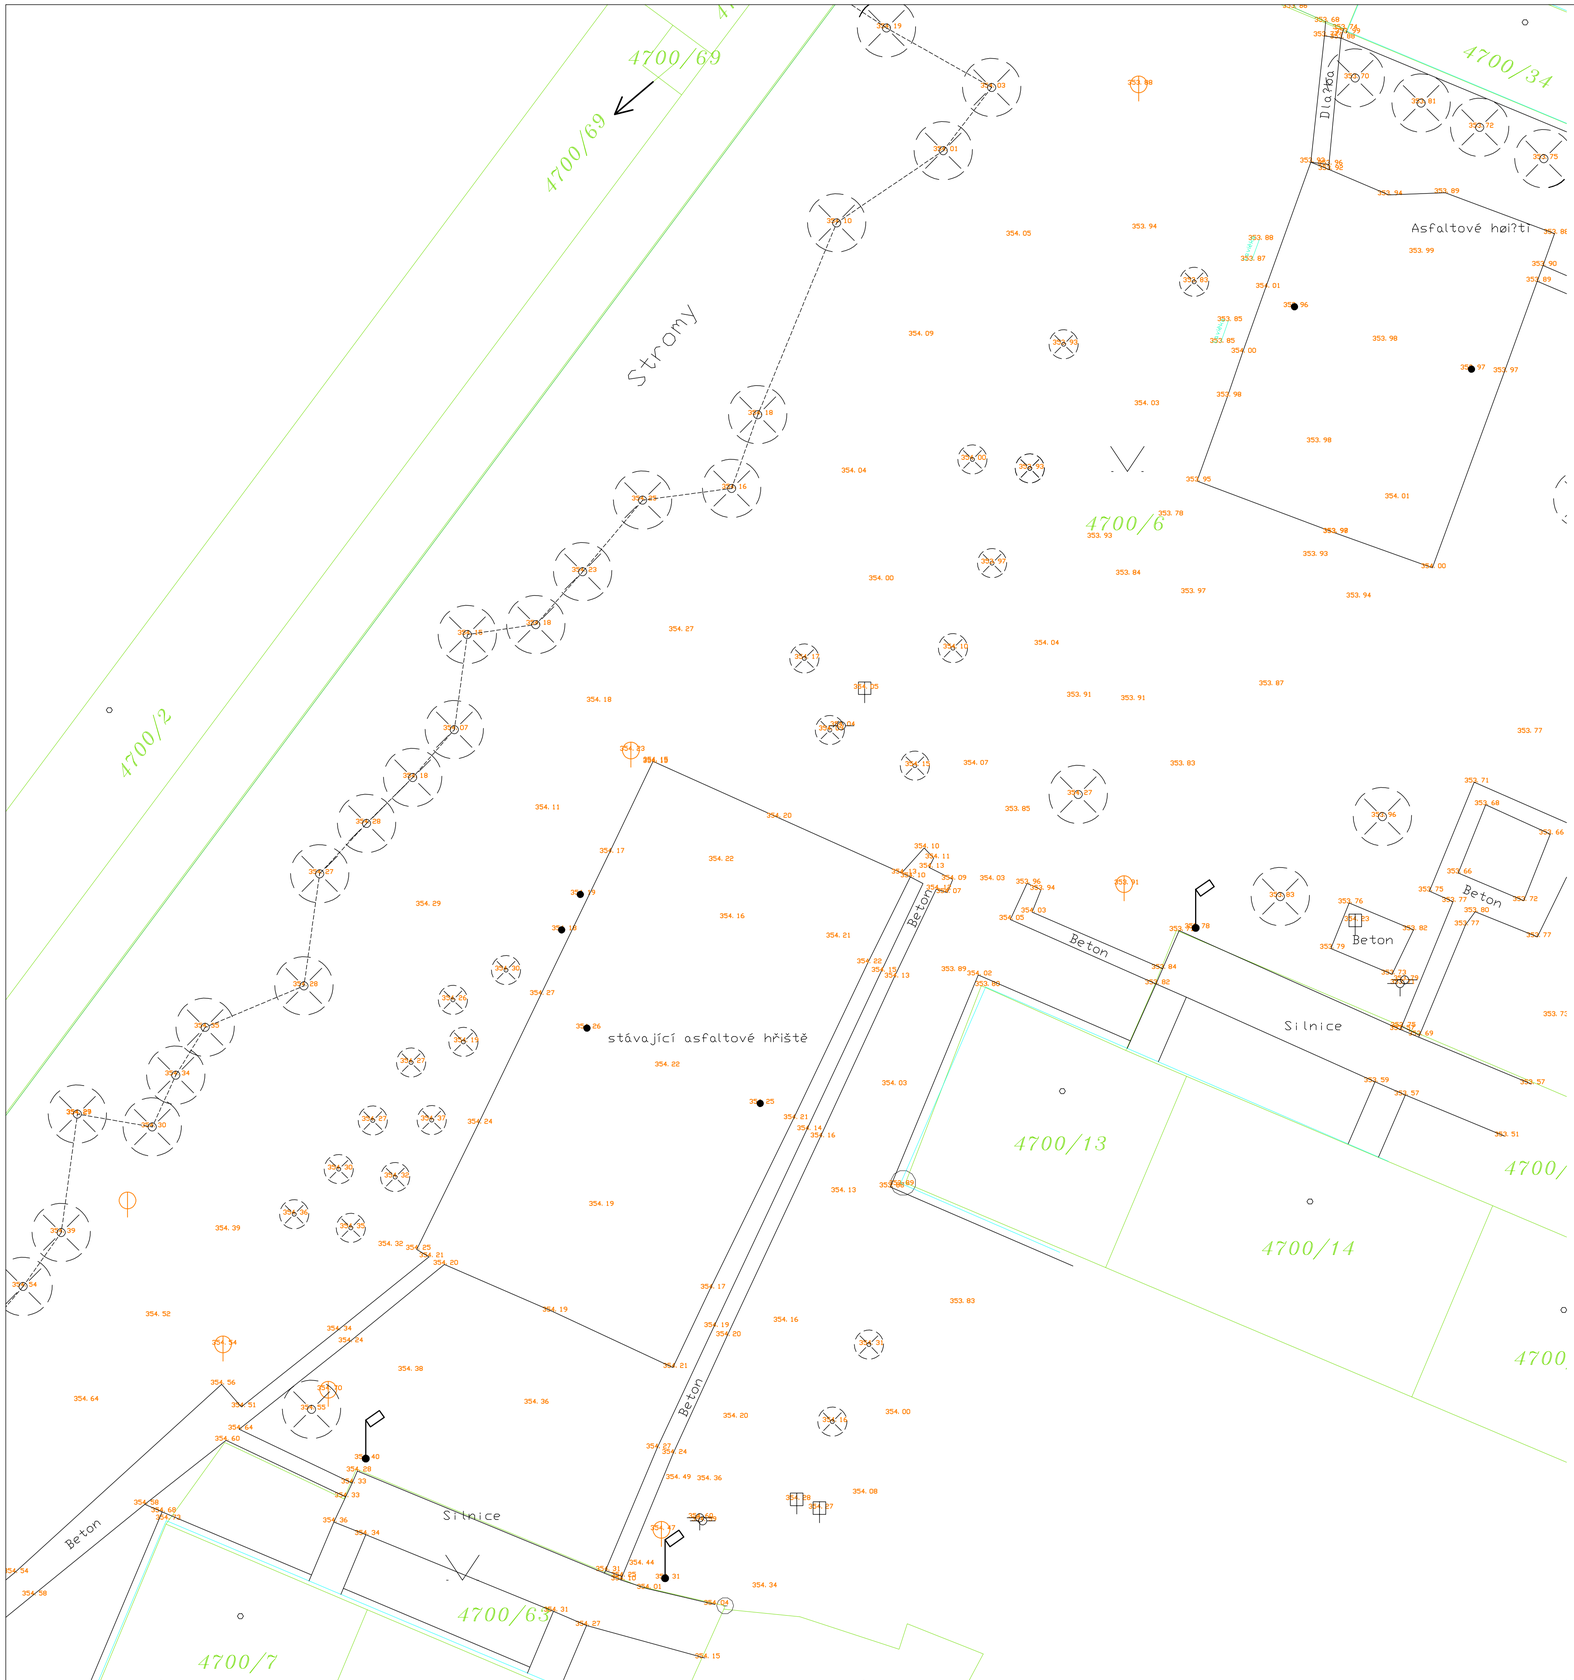

DESIGNPROJEKT

tel.: 732 912 301 | Ing. BŘETISLAV SEDLÁČEK | IČO: 71884220
b.sedlacek@designprojekt.cz | Adolfa Heyduka 1114, 438 01 ŽATEC | www.designprojekt.cz

ZAKÁZKA:
MULTIFUNKČNÍ HŘIŠTĚ, STREET WORKOUT A AGILITY - ZADNÍ VINOHRADY, CHOMUTOV

MÍSTO AKCE: k.ú. CHOMUTOV I

INVESTOR: STATUTÁRNÍ MĚSTO CHOMUTOV, ZBOROVSKÁ 4602, 430 28 CHOMUTOV

VÝKRES: C SITUAČNÍ VÝKRESY — GEOMETRICKÉ ZAMĚŘENÍ STAVBY

ARCH. ČÍSLO: 260518

ZODP. PROJEKTANT:	Ing. BŘETISLAV SEDLÁČEK	MĚŘÍTKO:	1 : 200
VYPRACOVAL:	MILAN LUŇÁK	FORMÁT:	8 x A4
KRESLIL:		DATUM:	05/2018
KONTROLOVAL:		STUPEŇ PD:	DPS

ČÍSLO VÝKRESU: C.04