
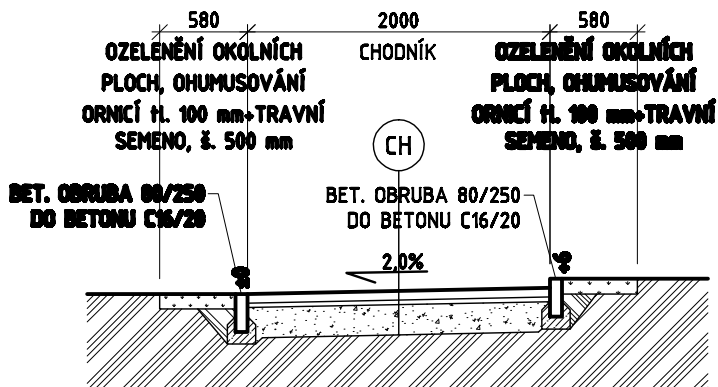


KLADĚČSKÝ PLÁN CHODNÍKU

- SVĚTLÉ HNĚDÁ COLORMIX (200x200 mm)
- ANTRACIT (200x100 mm)

POZN.: KONKRÉTNÍ BAREVNÉ PROVEDENÍ DLAŽBY BUDE
UPŘESNĚNO A ODSOUHLASENO INVESTOREM PŘED REALIZACÍ PO
PŘEDLOŽENÍ VZORKŮ DLAŽBY

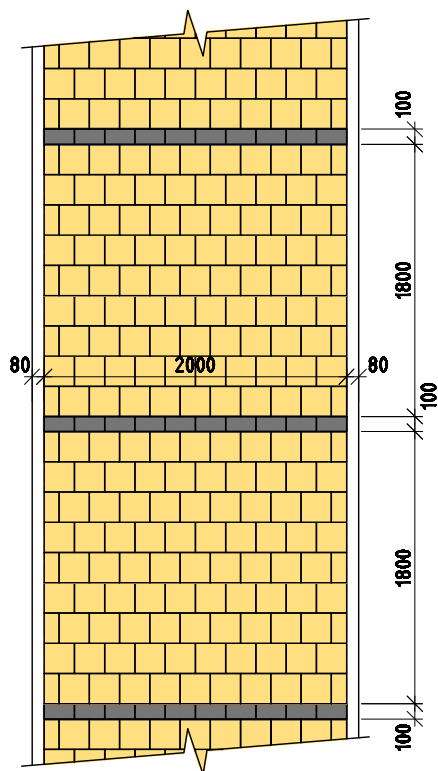

SKLADBA NOVÝCH CHODNÍKŮ

CH D2-D-1/CH/PIII

BET. ZÁMKOVÁ DLAŽBA	60 mm	
LOŽNÁ VRSTVA, kam. 4/8	30 mm	
ŠDa (0/63)	200 mm	- 50 MPa
STÁVAJÍCÍ PODLOŽÍ		- 30 MPa
CELKEM :	290 mm	



DESIGNPROJEKT



tel.: 732 912 301

b.sedlacek@designprojekt.cz

Ing. BŘETISLAV SEDLÁČEK

Adolfa Heyduka 1114, 438 01 ŽATEC

IČO: 71884220

www.designprojekt.cz

ZAKÁZKA:

MULTIFUNKČNÍ HŘIŠTĚ, STREET WORKOUT A
AGILITY - ZADNÍ VINOHRADY, CHOMUTOV

MÍSTO AKCE:

k.ú. CHOMUTOV II

INVESTOR:

STATUTÁRNÍ MĚSTO CHOMUTOV, ZBOROVSKÁ 4602, 430 28 CHOMUTOV

VÝKRES:

D.1.1 - SO 01 - MULTIFUNKČNÍ HŘIŠTĚ

SO 01 - VZOROVÉ ŘEZY

ARCH. ČÍSLO:

080118

ZODP. PROJEKTANT:

Ing. BŘETISLAV SEDLÁČEK

VYPRACOVAL:

DANIEL NOCIAR

KRESLIL:

DANIEL NOCIAR

KONTROLOVAL:

DANIEL NOCIAR

MĚŘÍTKO:

1 : 50

FOTMÁT:

1 x A4

DATUM:

05/2018

STUPEŇ PD:

DPS

ČÍSLO VÝKRESU:

D.1.1.9