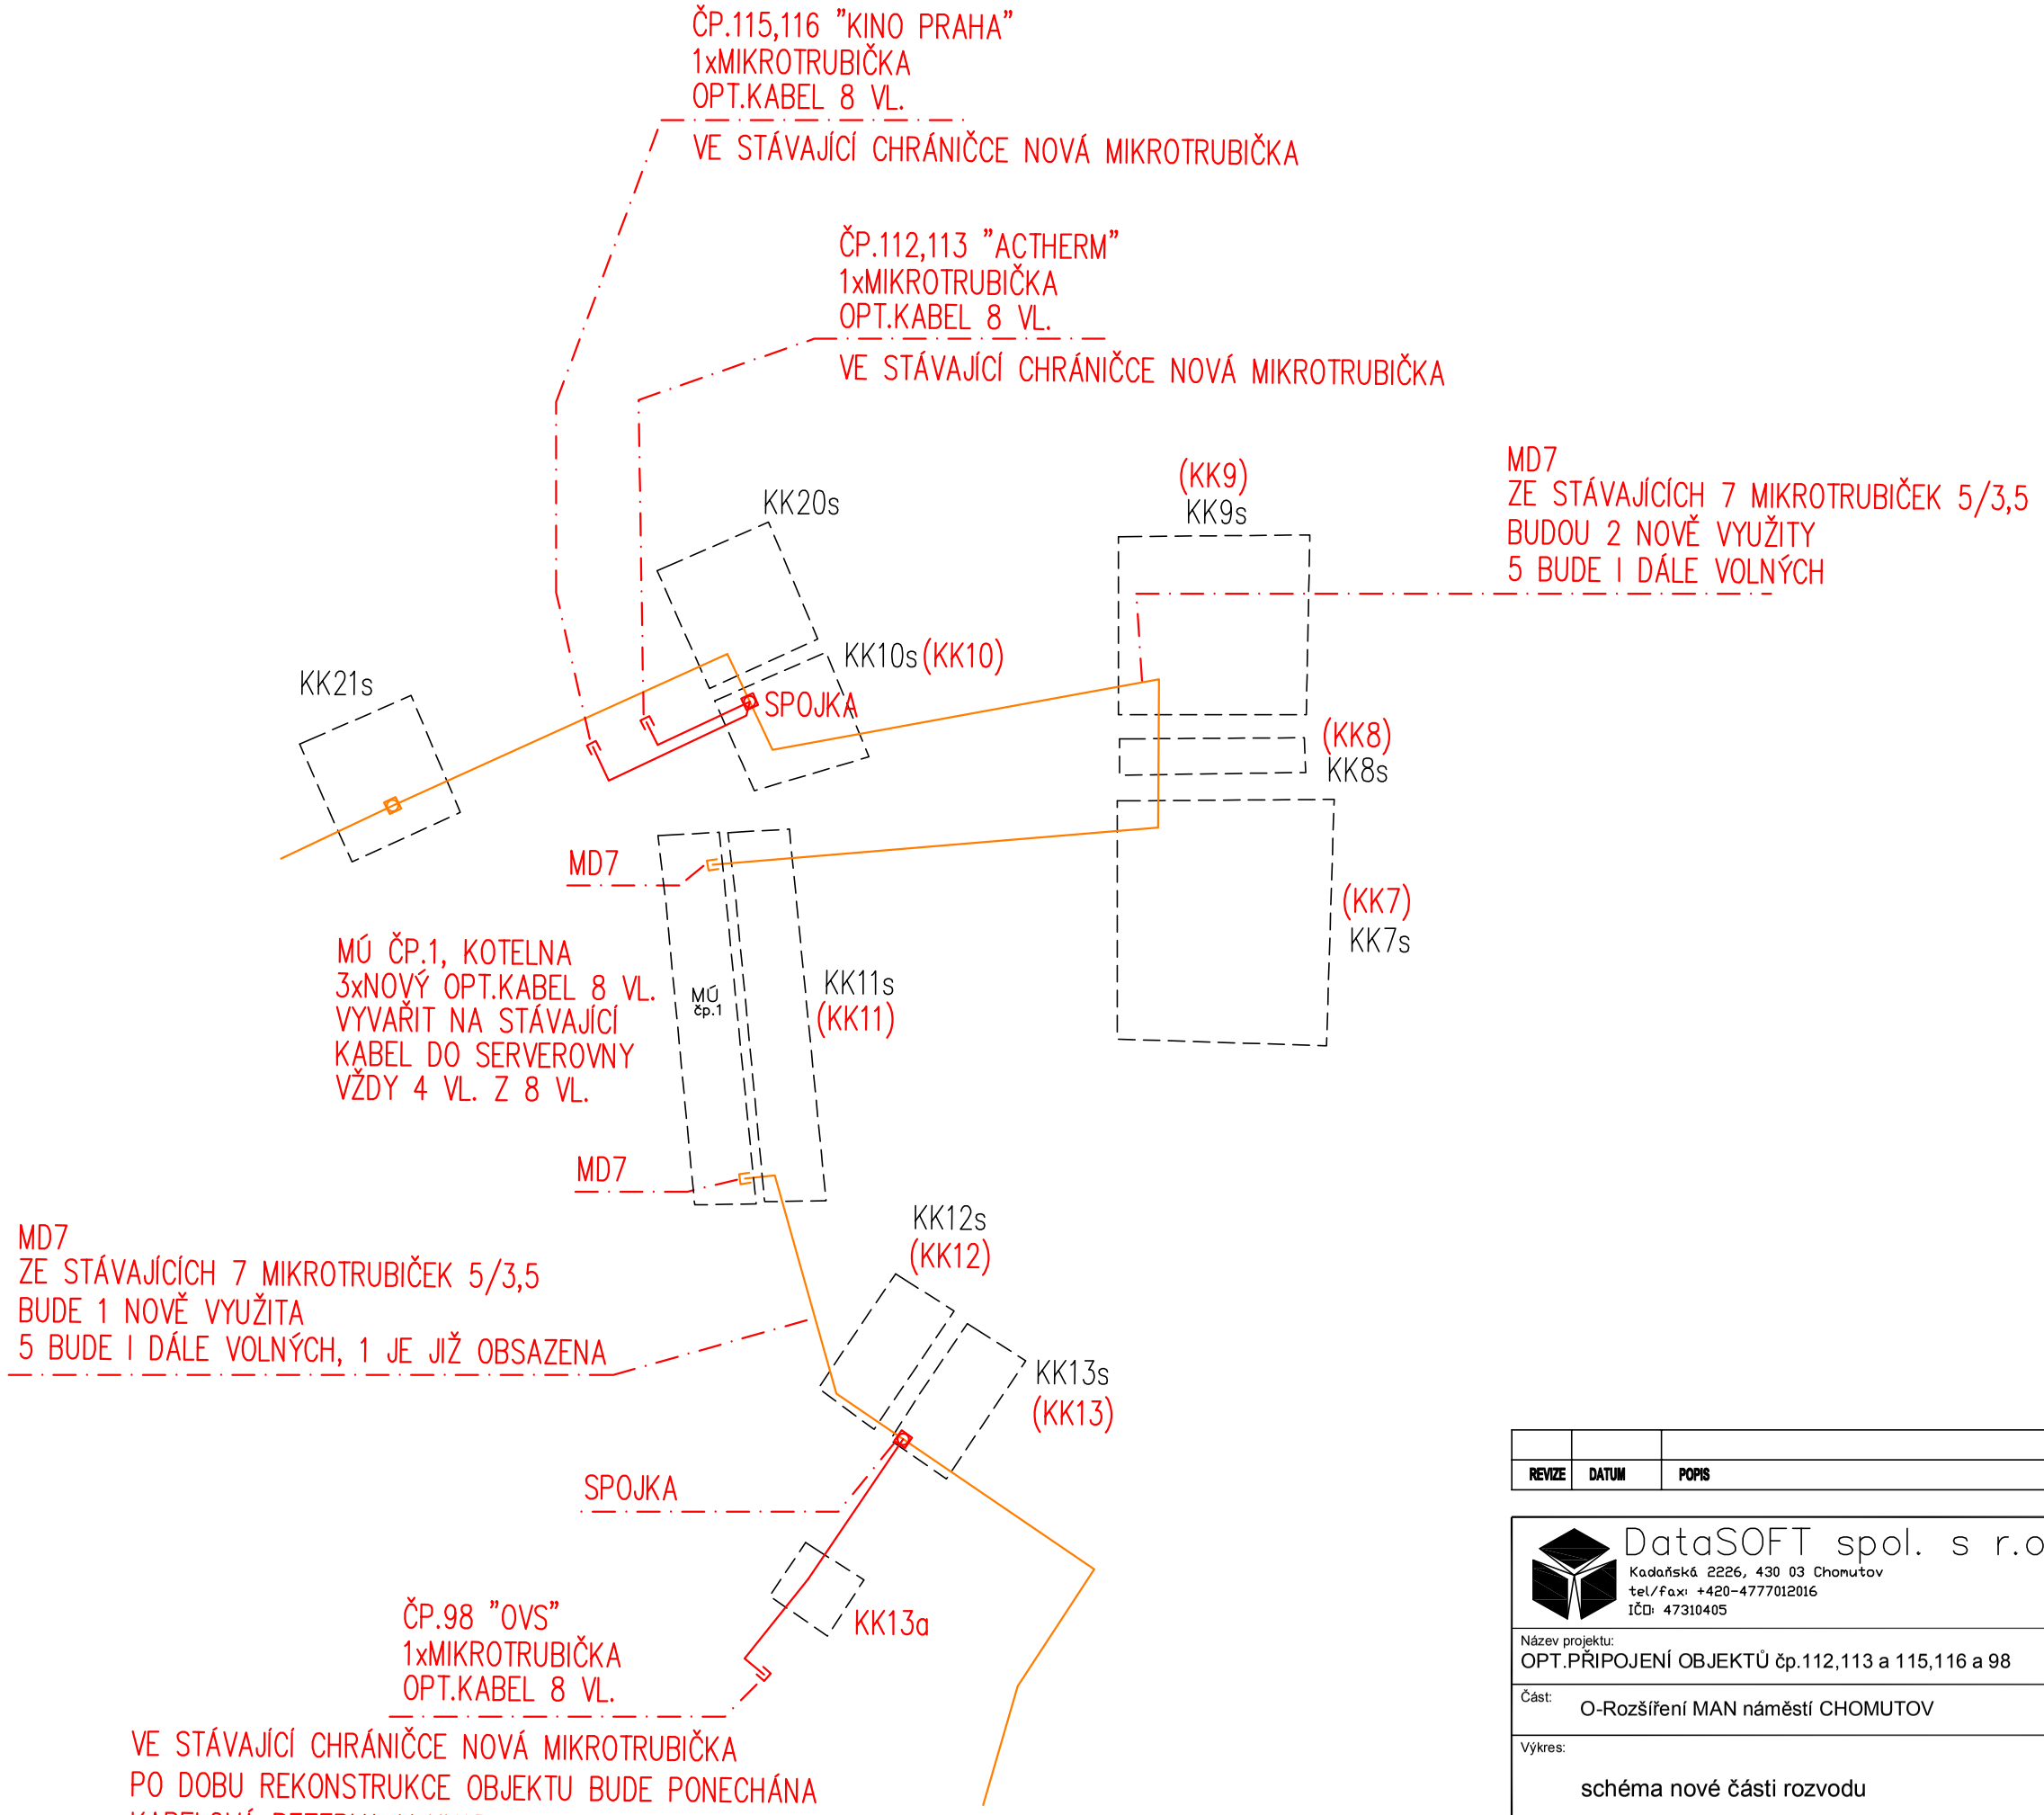

REVIZE	DATUM	POPIS	PROJEKTANT	ODP. PROJEKTANT	TECH. KONTROLA	VED. ZAKÁZKY

DataSOFT spol. s r.o.
Kadaňská 2226, 430 03 Chomutov
tel/fax: +420-4777012016
IČO: 47310405

INVESTOR	MĚSTO CHOMUTOV
PROJEKTANT ČÁSTI	DATASOFT, spol. s r.o.
PROJEKTANT ČÁSTI	ELPRO Chomutov s.r.o
ZPRACOVAL	M.Kučera,Ing.,M.Škvára,Ing.

Název projektu: OPT.PŘIPOJENÍ OBJEKTŮ čp.112,113 a 115,116 a 98	Počet výkresů: --	Kopie:
Část: O-Rozšíření MAN náměstí CHOMUTOV	Číslo výkresu: O-3	Měřítko: ----
Výkres: schéma nové části rozvodu	Zakázkové číslo: ES40/2019	Datum: 10/2019
	Zpracoval:	Kontroloval: