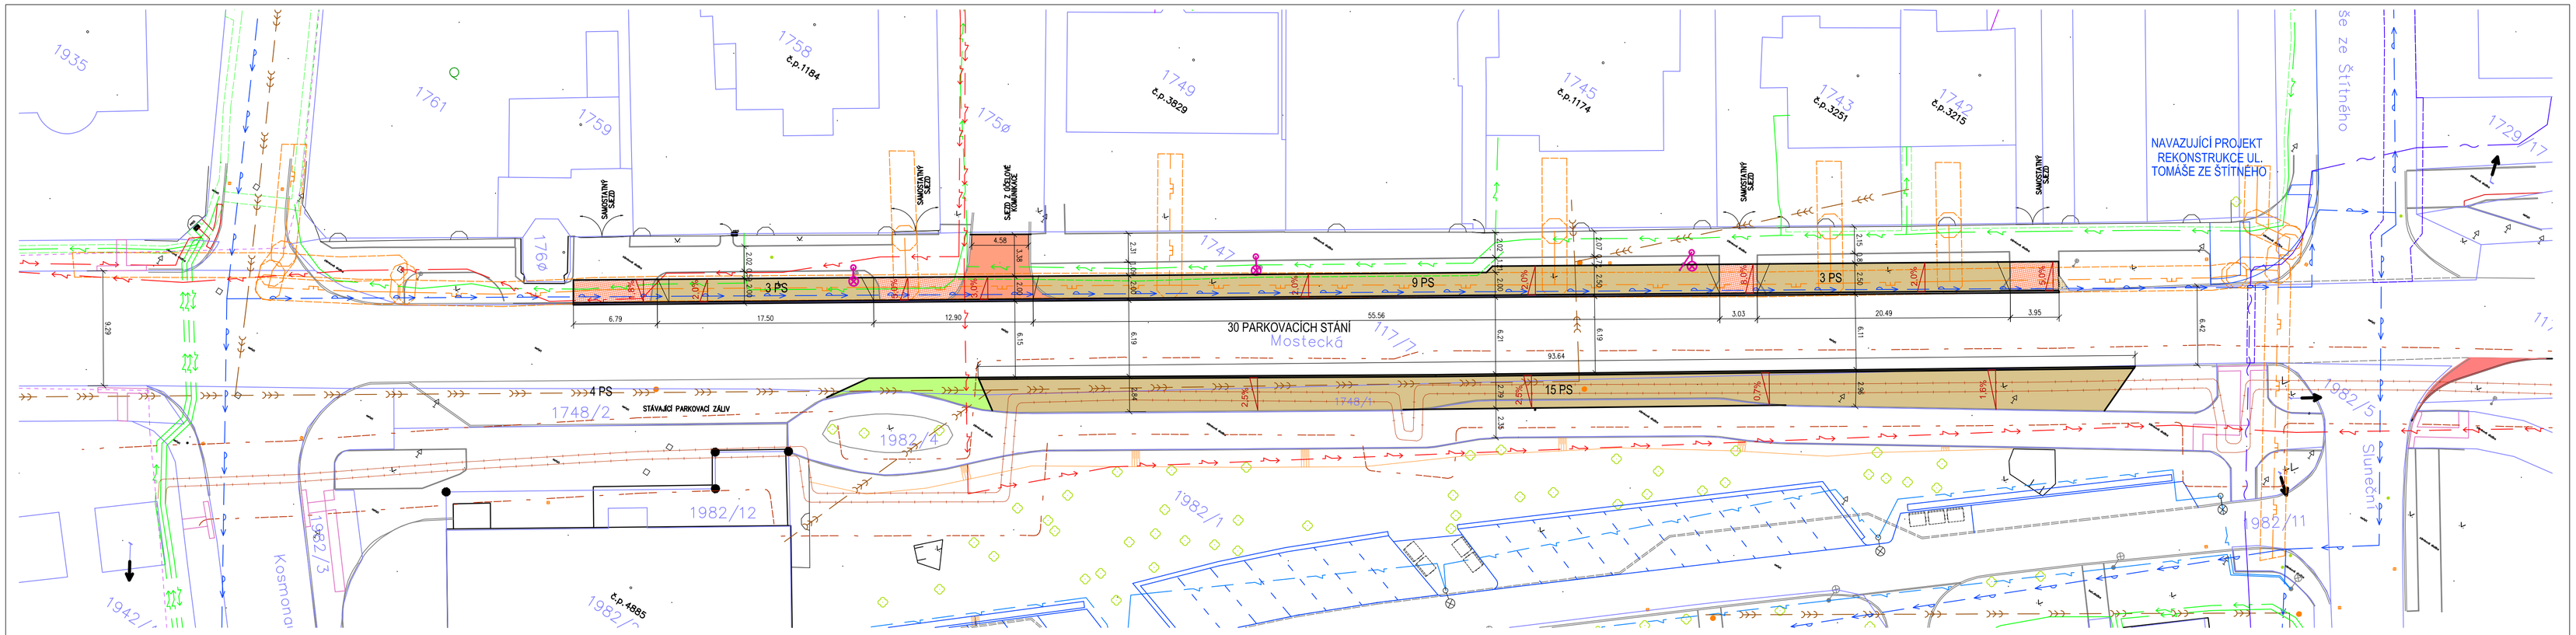

LEGENDA
STÁVAJÍCÍ SÍTĚ

- stávající vodovod
- stávající jednotná kanalizace
- stávající dešťová kanalizace
- stávající kabely VN
- stávající rozvody NN
- stávající veřejné osvětlení
- stávající slaboproudé kabely ČETIN
- stávající slaboproudé kabely CC INTERNET
- stávající plynovod NTL
- ochranné pásmo plynovodu NTL
- stávající horkovod – ČEZ Teplárenská
- ochranné pásmo horkovodu
- rušené lampy VO

LEGENDA
NOVÉ SÍTĚ

SO 401 – Veřejné osvětlení

- NOVÉ KABELY VO
- PŘELOŽENÁ LAMPA VO

LEGENDA

SO 101 – Komunikace

- PARKOVÁNÍ – POVRCH ZATRAVŇOVACÍ DLAŽBA
- ÚPRAVA STÁVAJÍCÍCH SJEZDŮ – NOVÉ POVRCH BETONOVÁ DLAŽBA
- DOPLNĚNÍ DLAŽBY V PROSTORU SJEZDU – PŘEJEZDOVÝ CHODNÍK
- DOPLNĚNÍ KONSTRUKCE VOZOVKY
- ZATRAVNĚNÍ VOLNÝCH PLOCH

ZODP. PROJ.	VYPRACOVAL	KONTROLOVAL
Ing. Šárka Pelcová		Ing. Šárka Pelcová
KRAJ: Ústecký kraj	ST.ÚŘAD: Chomutov	
INVESTOR: Statutární město Chomutov		

PROJEKT
Projekční kancelář
Školní 3635, 430 01 Chomutov
tel.: 775 220 397
info@iqprojekt.cz

Navýšení počtu parkovacích stání v ulici Mostecká
Chomutov - Etapa II

KOORDINAČNÍ SITUACE

FORMÁT	4xA4
DATUM	11/2018
ÚČEL	DUR+DSP
ČÍSLO ZAKÁZKY	2018005
MĚŘÍTKO	1:250
ČÍSLO VÝKRESU	C03