



STANOVIŠTĚ Č. 1

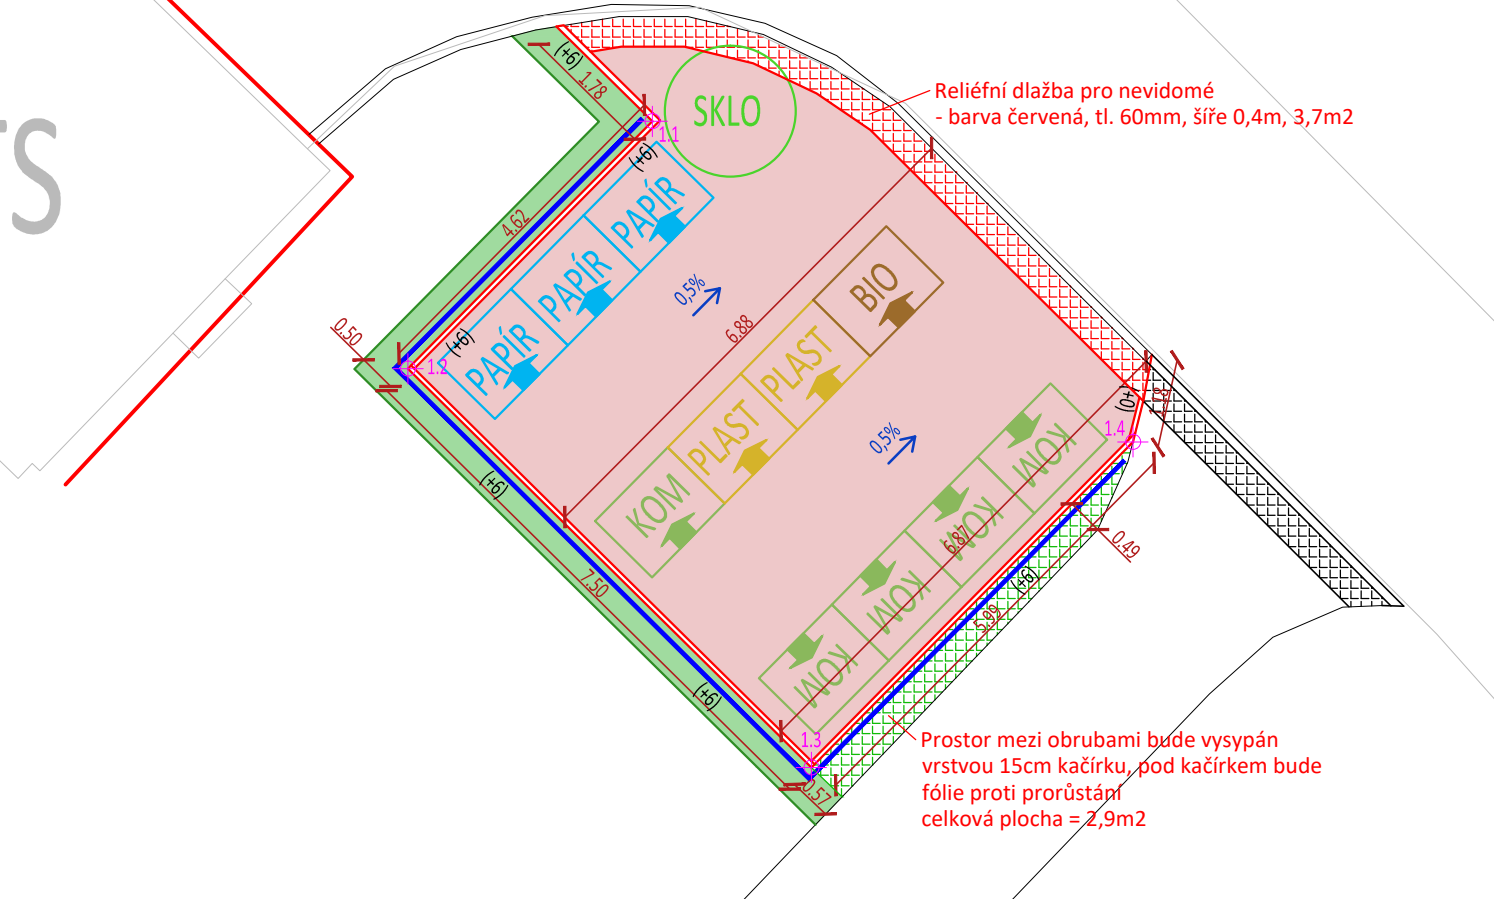


STANOVIŠTĚ Č. 2

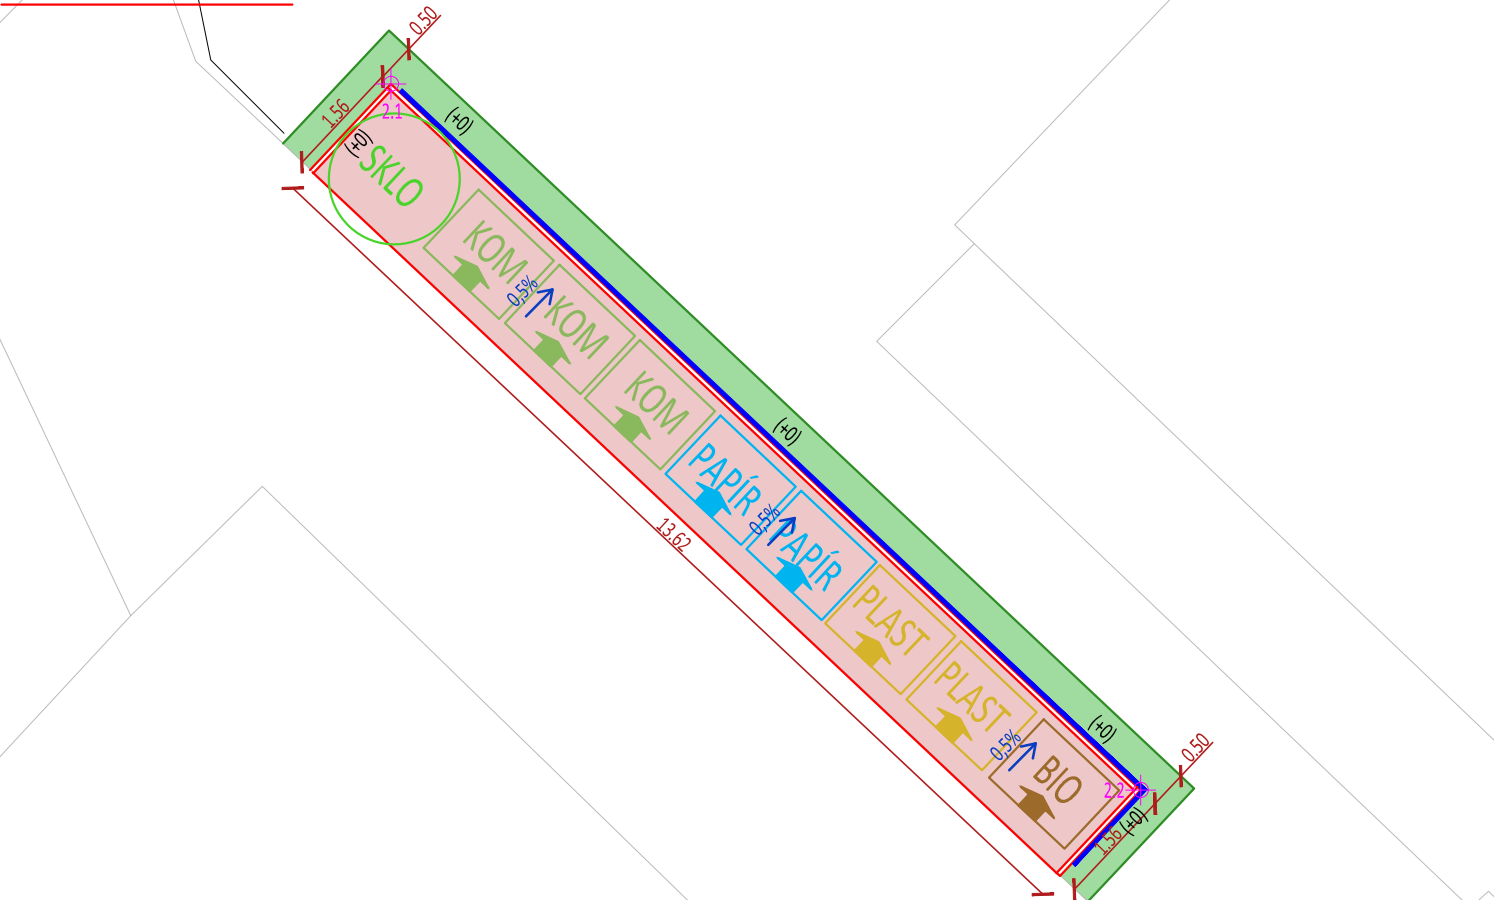

LEGENDA:

- Stávající polohopis
- Nové chodníkové obruby, betonové 80 x 250 x 1000
- Oplocení stanoviště
- Úprava zeleně kolem obrub, pruh 0,5m
- Dlážděná plocha - betonová dlažba 200 x 100 x 60mm, barva přírodní
- Stanoviště 1 = 48,2m<sup>2</sup>
- Stanoviště 2 = 20,1m<sup>2</sup>

Číslo bodu	CAD Souřadnice		Souřadnice	
	X	Y	X	Y
1.1	-808 848,5883	-990 564,7276	990 564,7276	808 848,5883
1.2	-808 851,8214	-990 567,9997	990 567,9997	808 851,8214
1.3	-808 846,4865	-990 573,2712	990 573,2712	808 846,4865
1.4	-808 842,2323	-990 568,9658	990 568,9658	808 842,2323
2.1	-808 856,8589	-990 686,3313	990 686,3313	808 856,8589
2.2	-808 846,9392	-990 695,6642	990 695,6642	808 846,9392

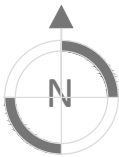

- Příčné a podélné sklony je potřeba držet kolem minimálního možného 0,5% z důvodu nechtěného cestování nezabrzděných kontejnerů
- Sklony je nutné ověřit nivelačním přístrojem, stávající zaměření vychází z kót digitální technické mapy a z místního šetření, mohou se objevovat mírné nepřesnosti!
- Vzhledem k tomu, že kontejnerová stanoviště jsou lemována zelenými plochami, je možné sklony otočit a odvodňovat je do přilehlé zeleně přes zapuštěné obruby

Investor: <b>STATUTÁRNÍ MĚSTO CHOMUTOV</b> Zborovská 4602, 430 01 Chomutov IČ: 00261891			± 0,000 =	
Odpovědný projektant	Vypracoval	Kontroloval		
Oprávněná osoba kooperanta:			číslo zakázky:	
Odpovědný projektant	Vypracoval	Kontroloval		
ING. MARIE RYSKOVÁ	ING. MARIE RYSKOVÁ			
stavba: <b>4 kontejnerová stanoviště u Jitřenky Chomutov</b>			formát	A3
objekt:			číslo zakázky	21233
profese:			stupeň dokumentace	DÚS
obsah: <b>Situace 1 a 2</b>			datum 1.vydání	03/2021
název dig.souboru:			měřítko	1:100
datum revize:			číslo výkresu:	výtisk číslo:
číslo revize:			7	