



SEVEROVÝCHOD




SEVEROZÁPAD

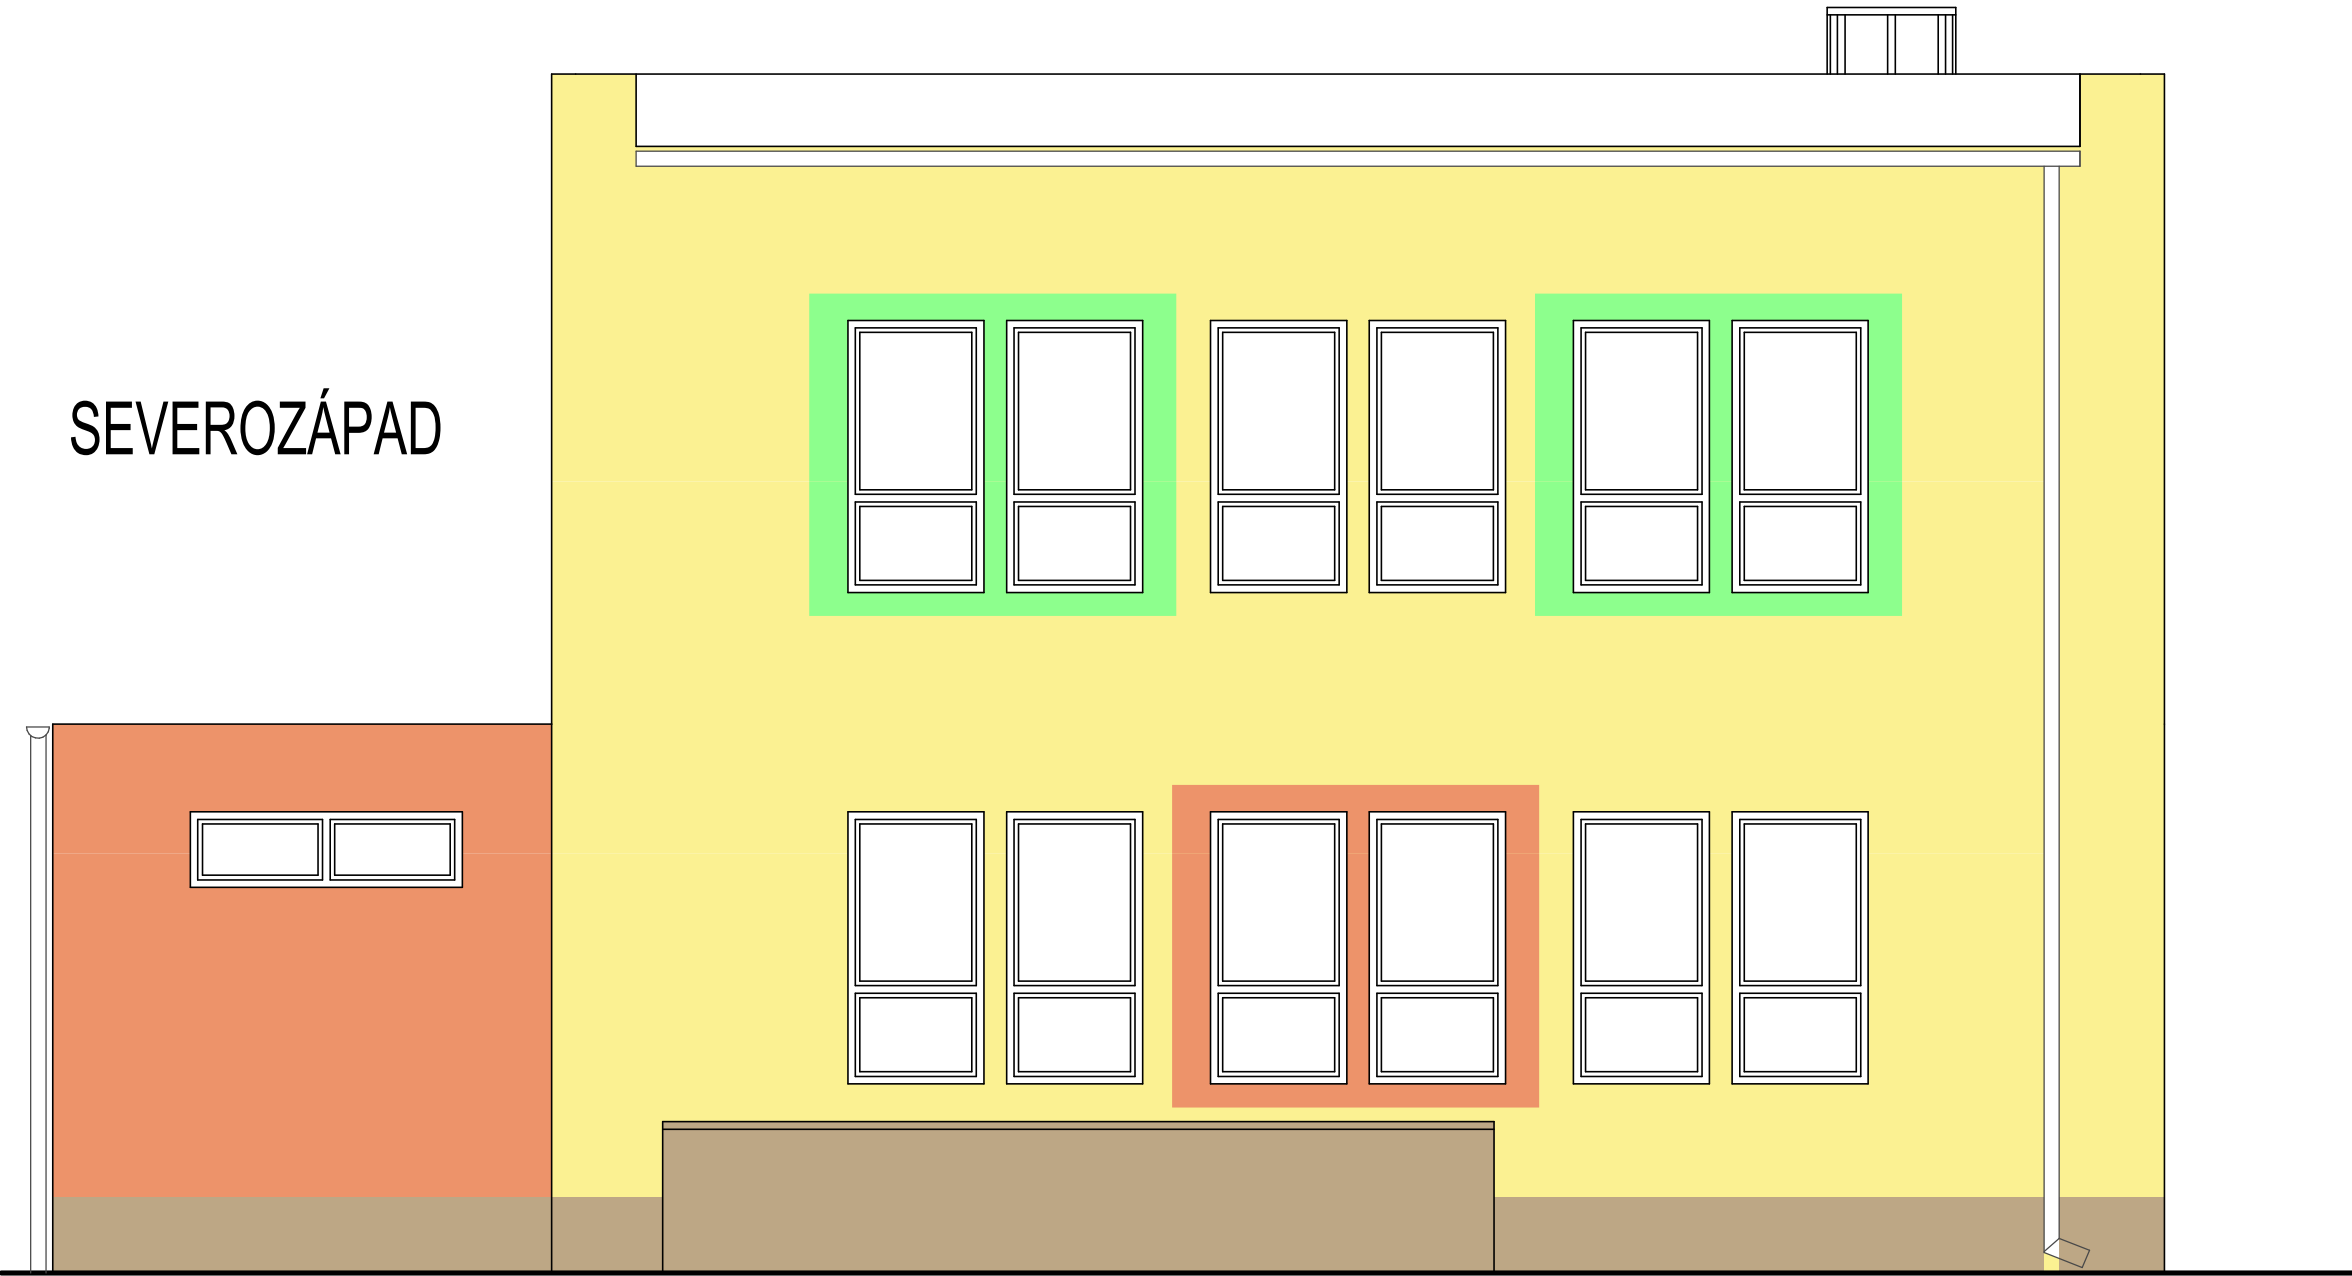

JIHOZÁPAD

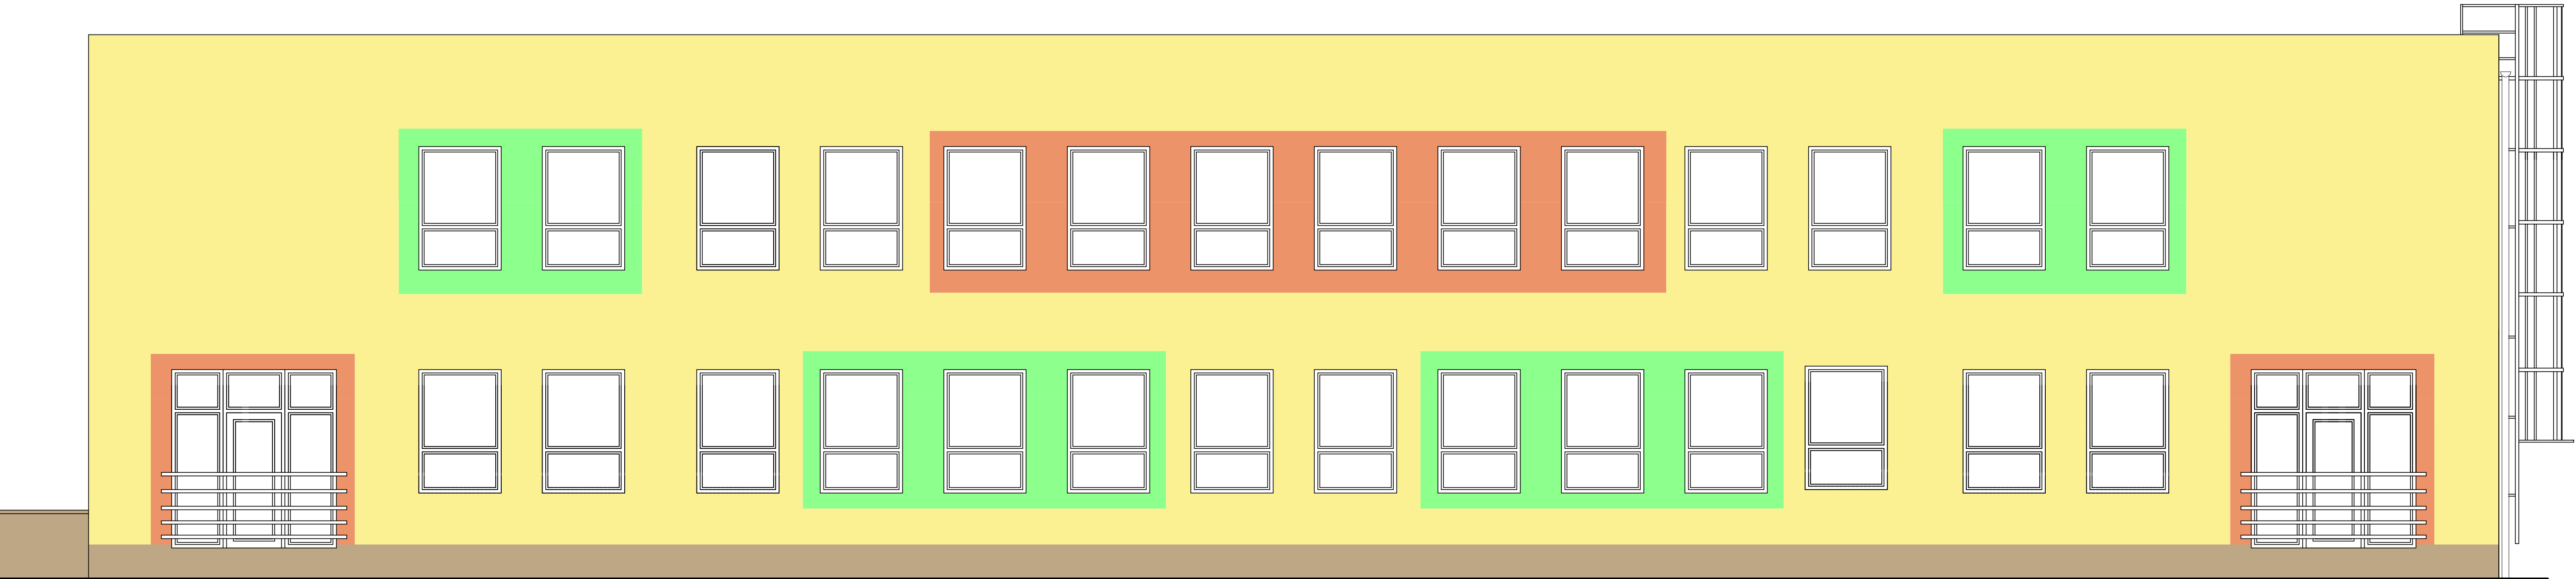

JIHOVÝCHOD

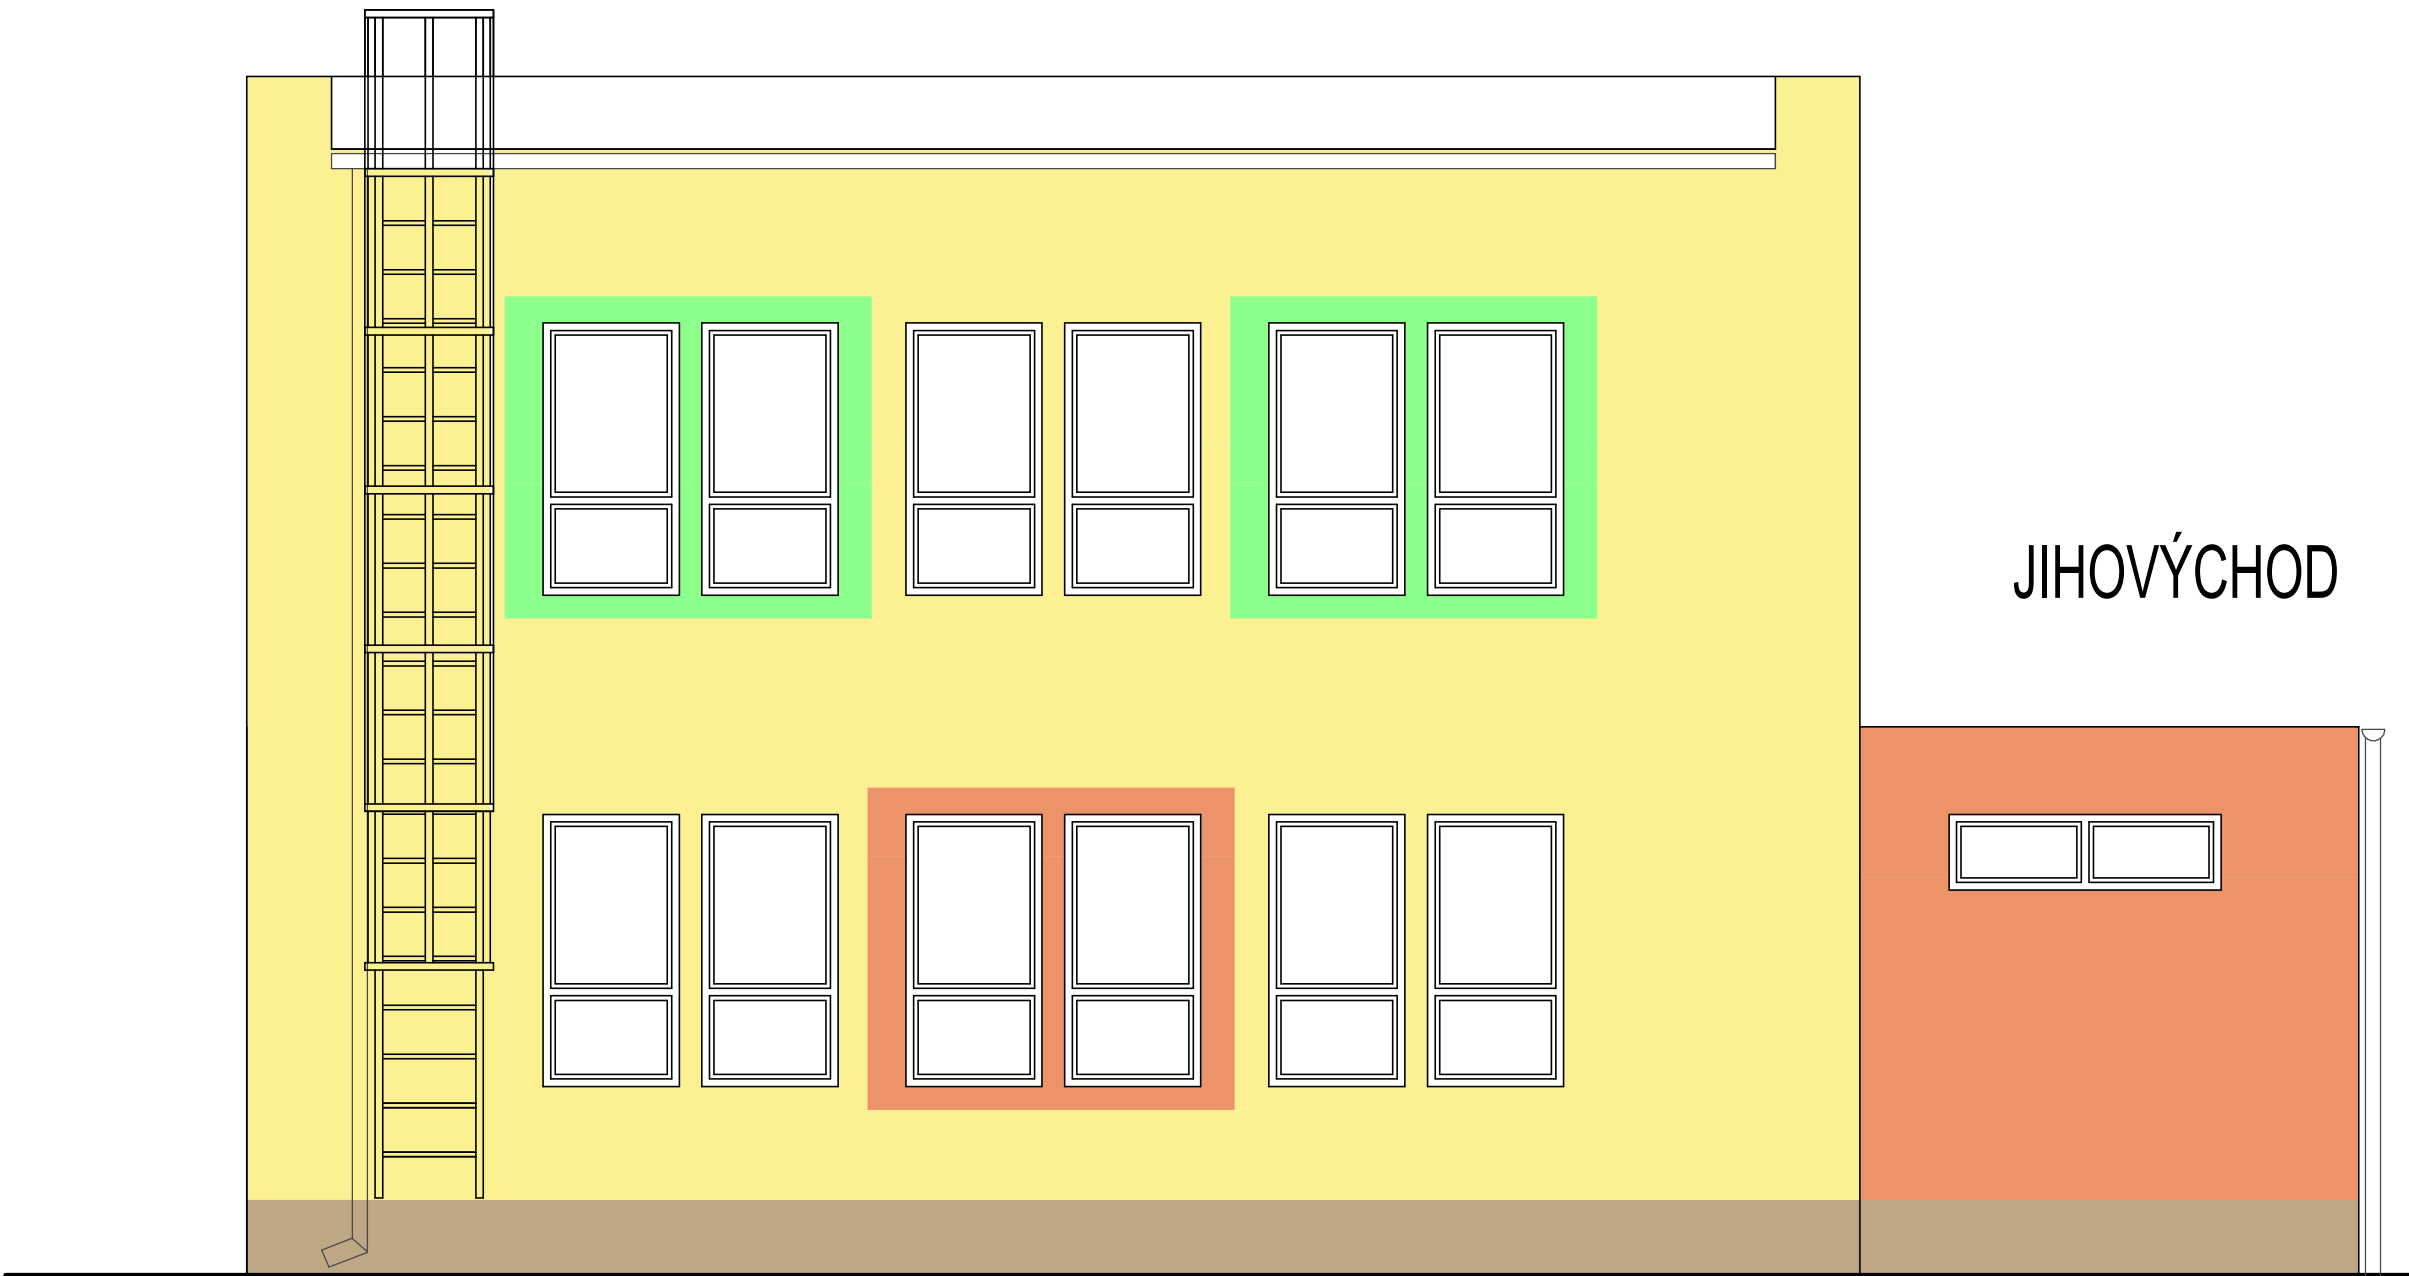

LEGENDA MATERIÁLŮ

- BAUMIT 0076 HBW 76
- BAUMIT 1054 HBW 62
- BAUMIT 0575 HBW 29
- BAUMIT MOSAIK M 312

AUTORIZAČNÍ RAZÍTKO

ZHOTOVITEL:		KAMILA MOŽNÁ - PROJEKTOVÁ A INŽENÝRSKÁ ČINNOST	
INVESTOR:		Statutární město Chomutov, Zborovská 4602, 43001 Chomutov	
VYPRACOVAL	KAMILA MOŽNÁ		
PROJEKTANT ZAKÁZKY	KAMILA MOŽNÁ		
ZODP. PROJEKTANT	KAMILA MOŽNÁ		
AKCE:		SNÍŽENÍ ENERGETICKÉ NÁROČNOSTI BUDOV	
		MŠ RADOST	
		Palackého 4059, 430 01 Chomutov	
SVAZEK:		D.1.1. ARCHITEKTONICKO - STAVEBNÍ ŘEŠENÍ	
NÁZEV VÝKRESU :		POHLEDY - BAREVNÉ ŘEŠENÍ	
		FORMÁT	A4x3
		DATUM	04/2020
		MĚŘÍTKO	1:100
		STUPEŇ PD	DPS
		Č. ZAKÁZKY	30/2020
		Č. VÝKRESU	ČÍSLO VYHOT.
		15.	