

POZNÁMKY

POZN. PŘED JAKÝMKOLIV ZÁSAHEM DO NOSNÉ KONSTRUKCE KROUV MUSÍ BYT KONSTRUKCE ZABEZPEČENA A PROVÁZEBNĚ PODEPŘENA

POZN. BĚHEM PROVÁZENÍ PRÁCI BUDE PROVEDENO ZAISTĚNÍ PROTI PRONIKÁNÍ VODY DO OBJEKTU NA NOVÉ PLOŠNÉ BEDNĚNÍ Z PRKEN TL. 24MM OSADIT NOVOU PLECHOVOU KRYTINU LINDAB SRP-CLICK

POZN. KVALITA MATERIÁLU ELITE (ŽÁRUKA 30 LET), BARVA BROUČOVÉ ŠEDÁ (RAL7016)

POZN. ŘÍMSY A ATKY BUDOU PO OŠAŽENÍ NOVÝCH KLEMPŘSKÝCH PRÁKŮ OPRAVENY A OPATŘENY NOVÝM NÁTĚREM

POZN. OPRAVOUJÍCÍ STAVAJÍCÍMU BAREVNĚMU A MATERIÁLOVĚMU ŘEŠENÍ

POZN. VĚTRACÍ MEZERA PODEL OKAPOVÉ HRANY BUDE OSAŽENA SÍNKOU PROTI HMYZI

POZN. 51 NOVÝ NEZATEPLENÝ STŘEŠNÍ SYSTÉMOVÝ VÝLEZ, NAPŘ. KELUX 730x450MM VČETNĚ TĚSNĚNÍ A OPLECHOVÁNÍ

POZN. 52 SYSTÉMOVÁ STŘEŠNÍ LANKA SE SCHODY A SE ZABRÁDÍM LINDAB VČETNĚ KOTVENÍ

POZN. 53 SYSTÉMOVÁ TRUBKOVÉ ZACHYTÁVAČE SNĚHU LINDAB VČETNĚ KOTVENÍ

POZN. 54 NOVÁ PLOŠNÁ A SVODNÁ SOUSTAVA HROMOSVODU, MATERIÁL AMGSI V PŘÍPADĚ NEVÝHODNĚHO ODPORU VŮČI ZEMI

POZN. 56 POVRCH KOMINŮ PO PŘEDUPRAVĚ ODŠTÍT, OPRAVIT PŮSOZENÉ ČÁSTI OMÍTKY A PROJEŠT MODIFIKOVANÝ VÁPENÝ NÁTĚR


POZN. 57 NOVÉ SUKATOVÝ NÁTĚR, BAREVNOST ODPOVÍDÁJÍCÍ STAVAJÍCÍMU NÁTĚRU FASÁDY OBJEKTU

POZN. 58 NOVÉ PLASTOVÉ POTRUBÍ OD ÚROVNĚ PODLAHY PODKROVÍ, ZAKONČENÉ 500MM NAD ROVNOU STŘECHU


POZN. 59 PŮVHOV ZDÍ PO PŘEDUPRAVĚ ODŠTÍT, OPRAVIT PŮSOZENÉ ČÁSTI OMÍTKY A PROJEŠT MODIFIKOVANÝ VÁPENÝ NÁTĚR

POZN. 60 SUKATOVÝ NÁTĚR, BAREVNOST ODPOVÍDÁJÍCÍ STAVAJÍCÍMU NÁTĚRU FASÁDY OBJEKTU


POHLED B6

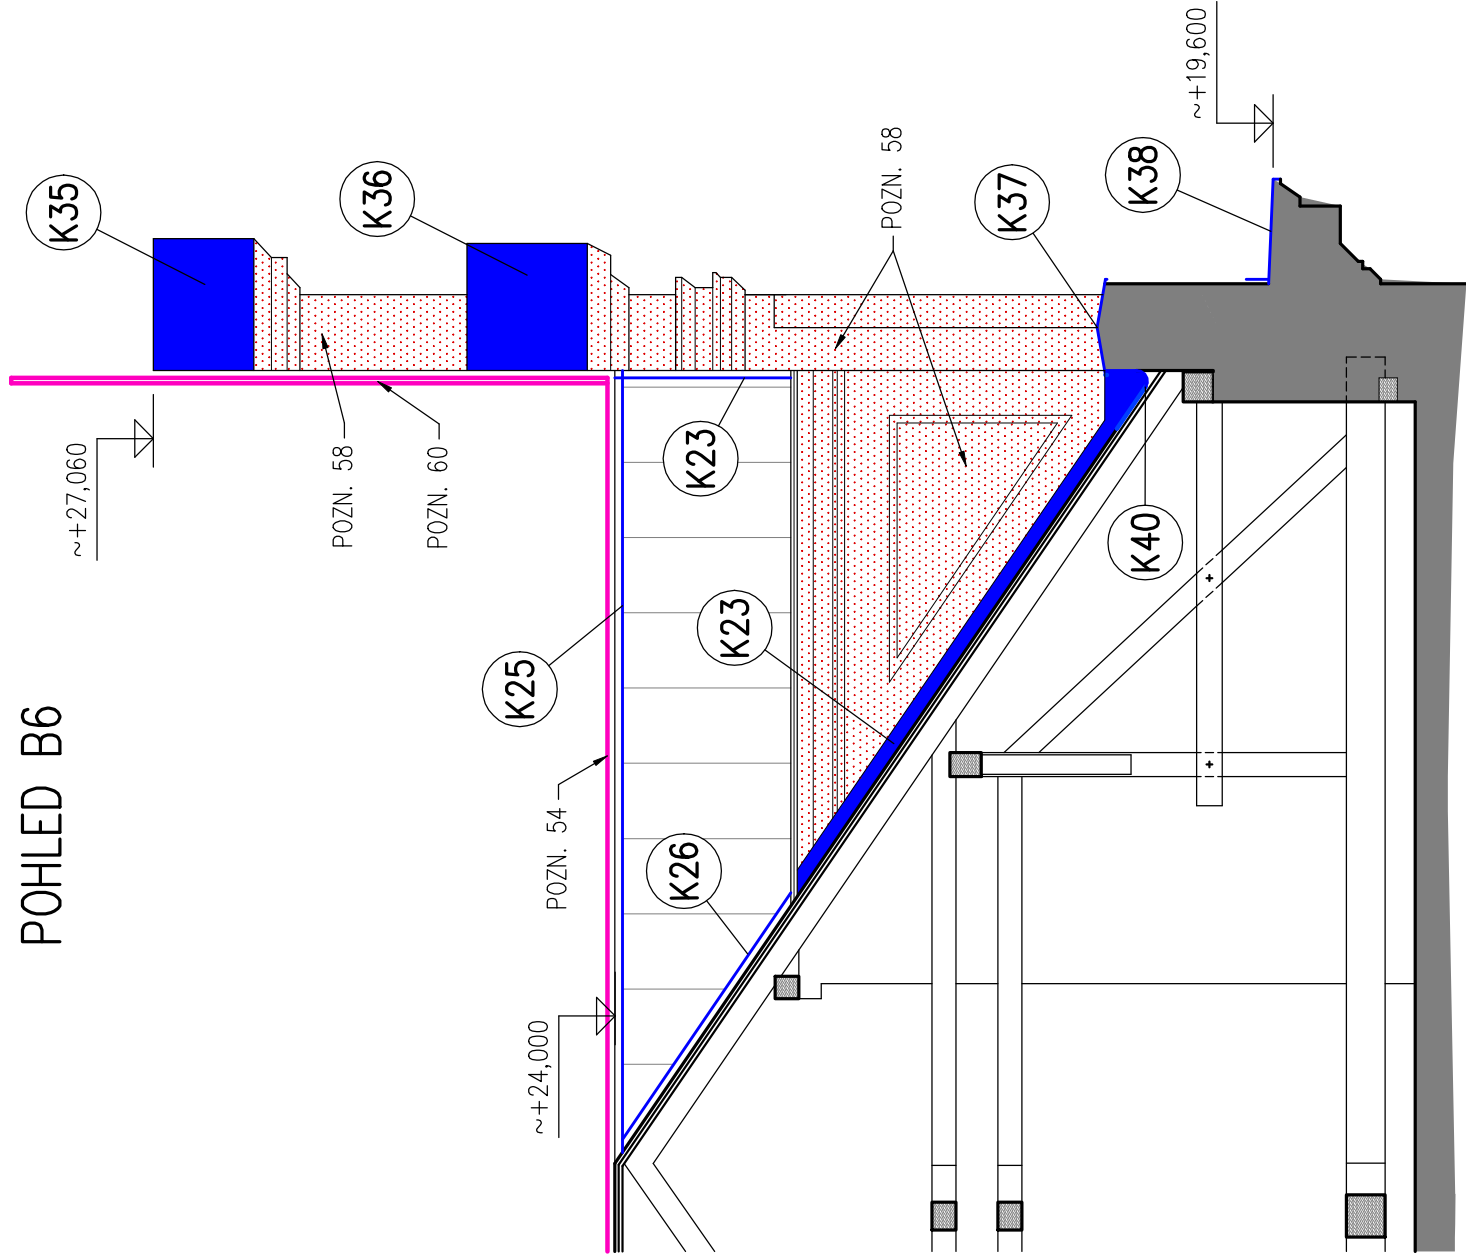

POHLED B5

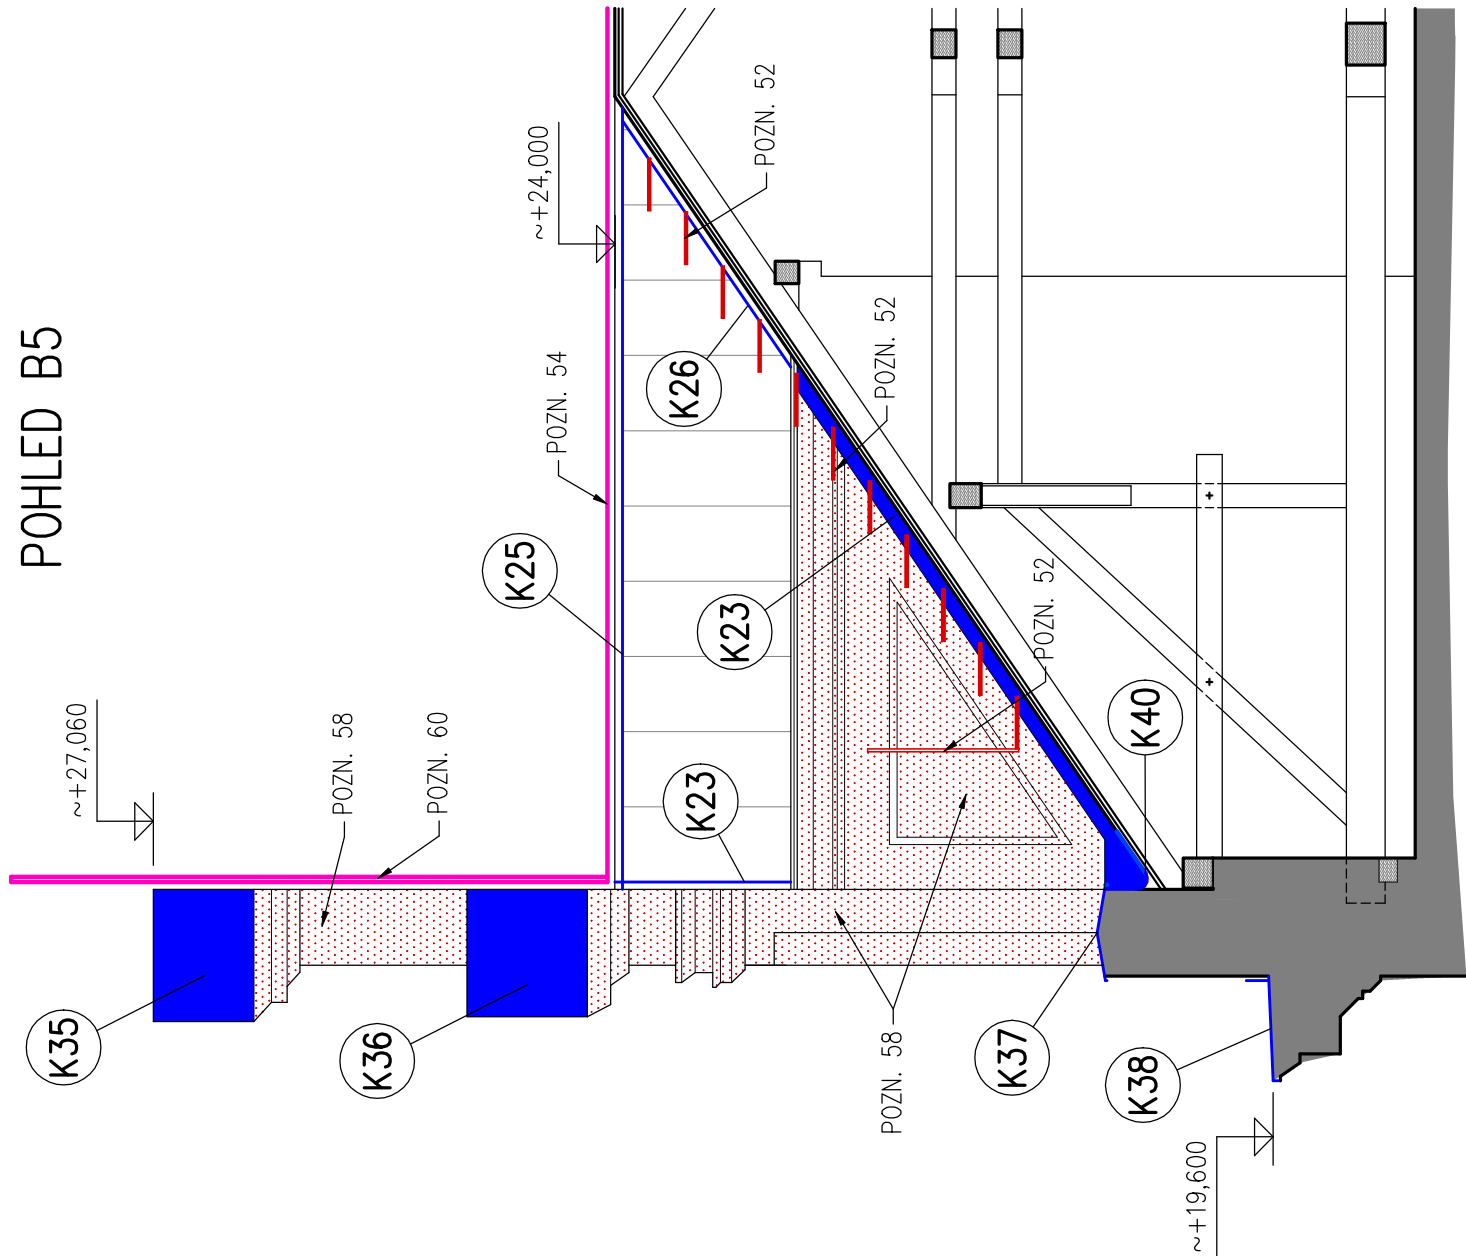

POHLED B3

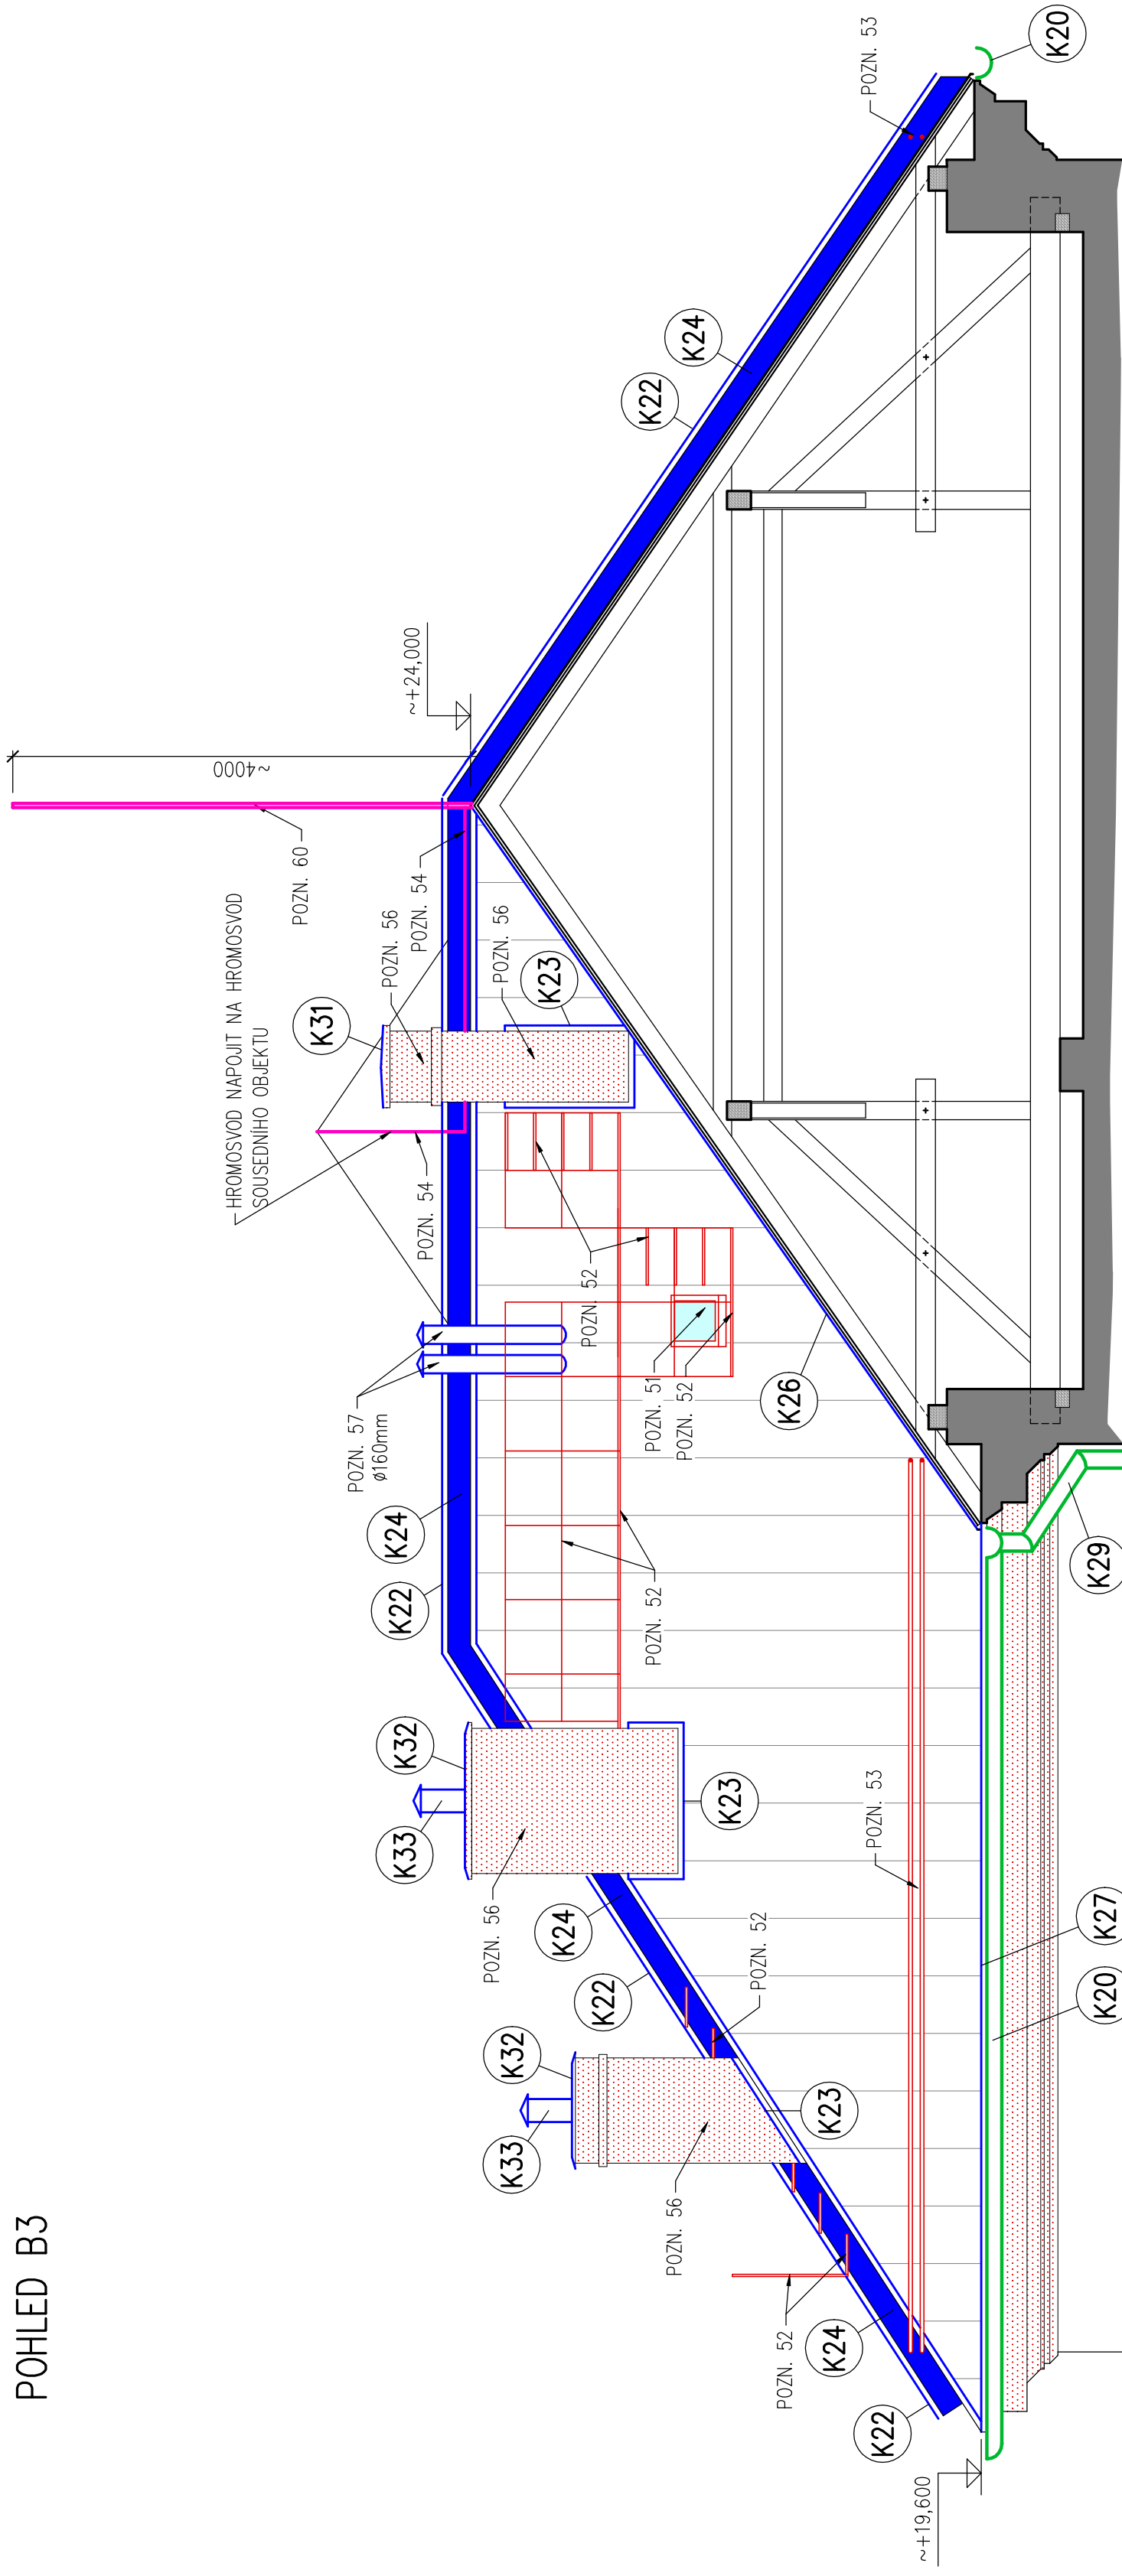


LEGENDA

- NOVÝ HROMOSVOD AMGSI
- NOVÝ PODKROVNÍ ŽLÁBY A SVODY (VČETNĚ VŠECH KOLEN, KOTLÍKŮ ATD.)
- NOVÉ KLEMPŘSKÉ PRVKY
- NOVÉ STŘEŠNÍ DOPPLŮKY (LÁVKY, ZACHYTÁVAČE SNĚHU ATD.)
- NOVÁ PLECHOVÁ KRYTINA LINDAB SRP-CLICK
- NOVÉ PLOŠNÉ OPLECHOVÁNÍ ŘÍMSY, ATKY


POVRCH PO PŘEDUPRAVĚ ODŠTÍT, OPRAVIT PŮSOZENÉ ČÁSTI OMÍTKY A PROJEŠT MODIFIKOVANÝ VÁPENÝ NÁTĚR

SUKATOVÝ NÁTĚR, BAREVNOST ODPOVÍDÁJÍCÍ STAVAJÍCÍMU NÁTĚRU FASÁDY OBJEKTU

PŮDORYSNÉ SCHÉMA

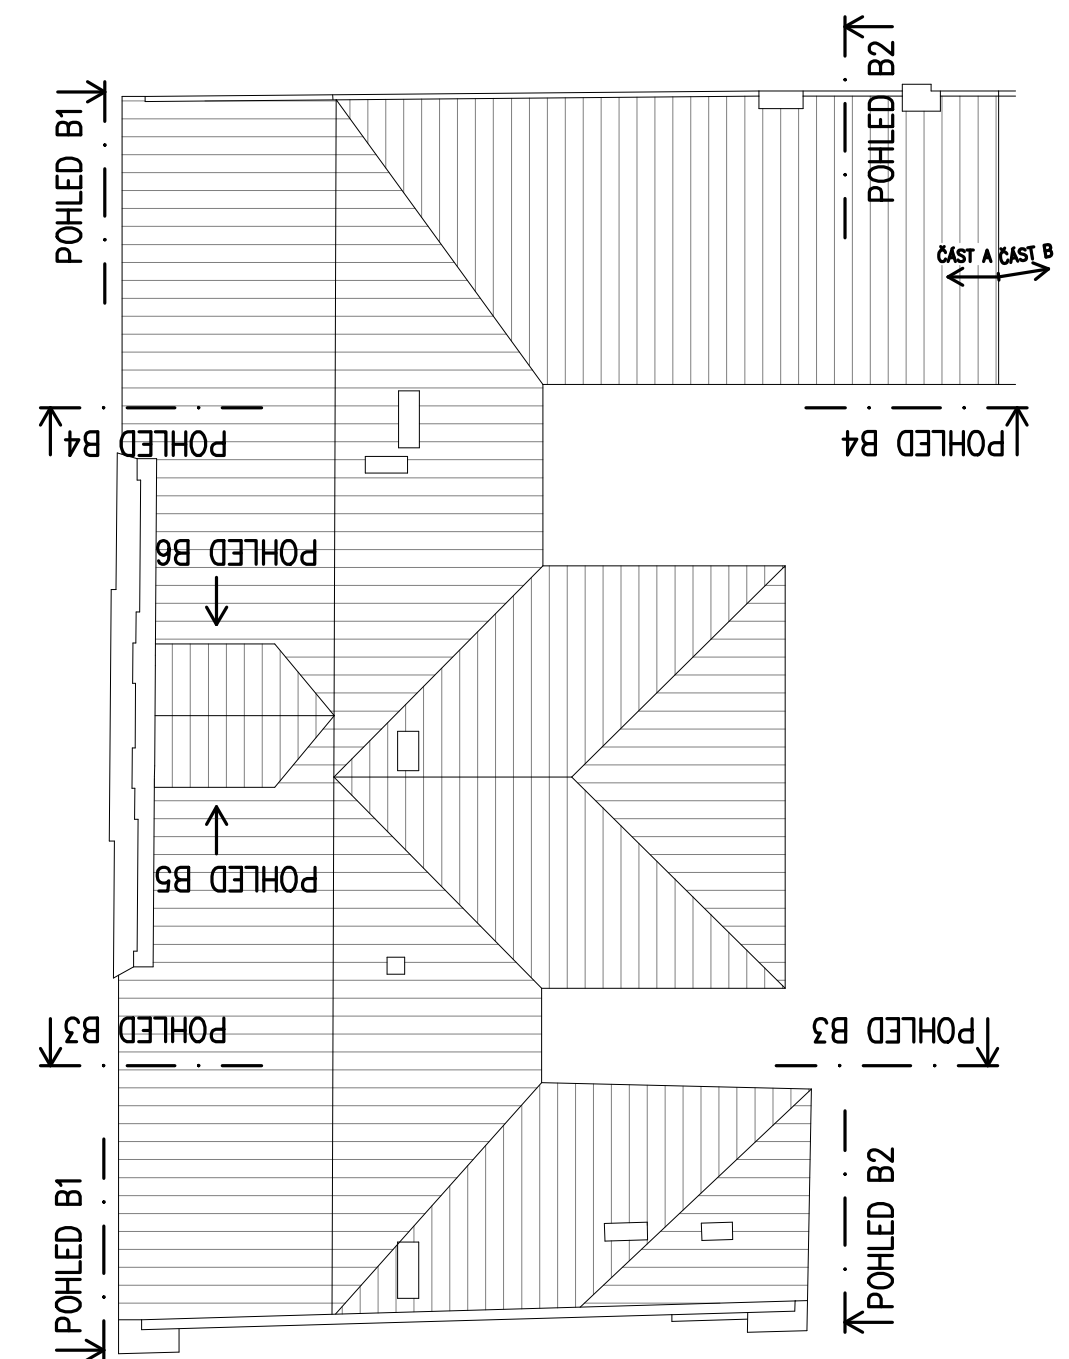

POHLED B4

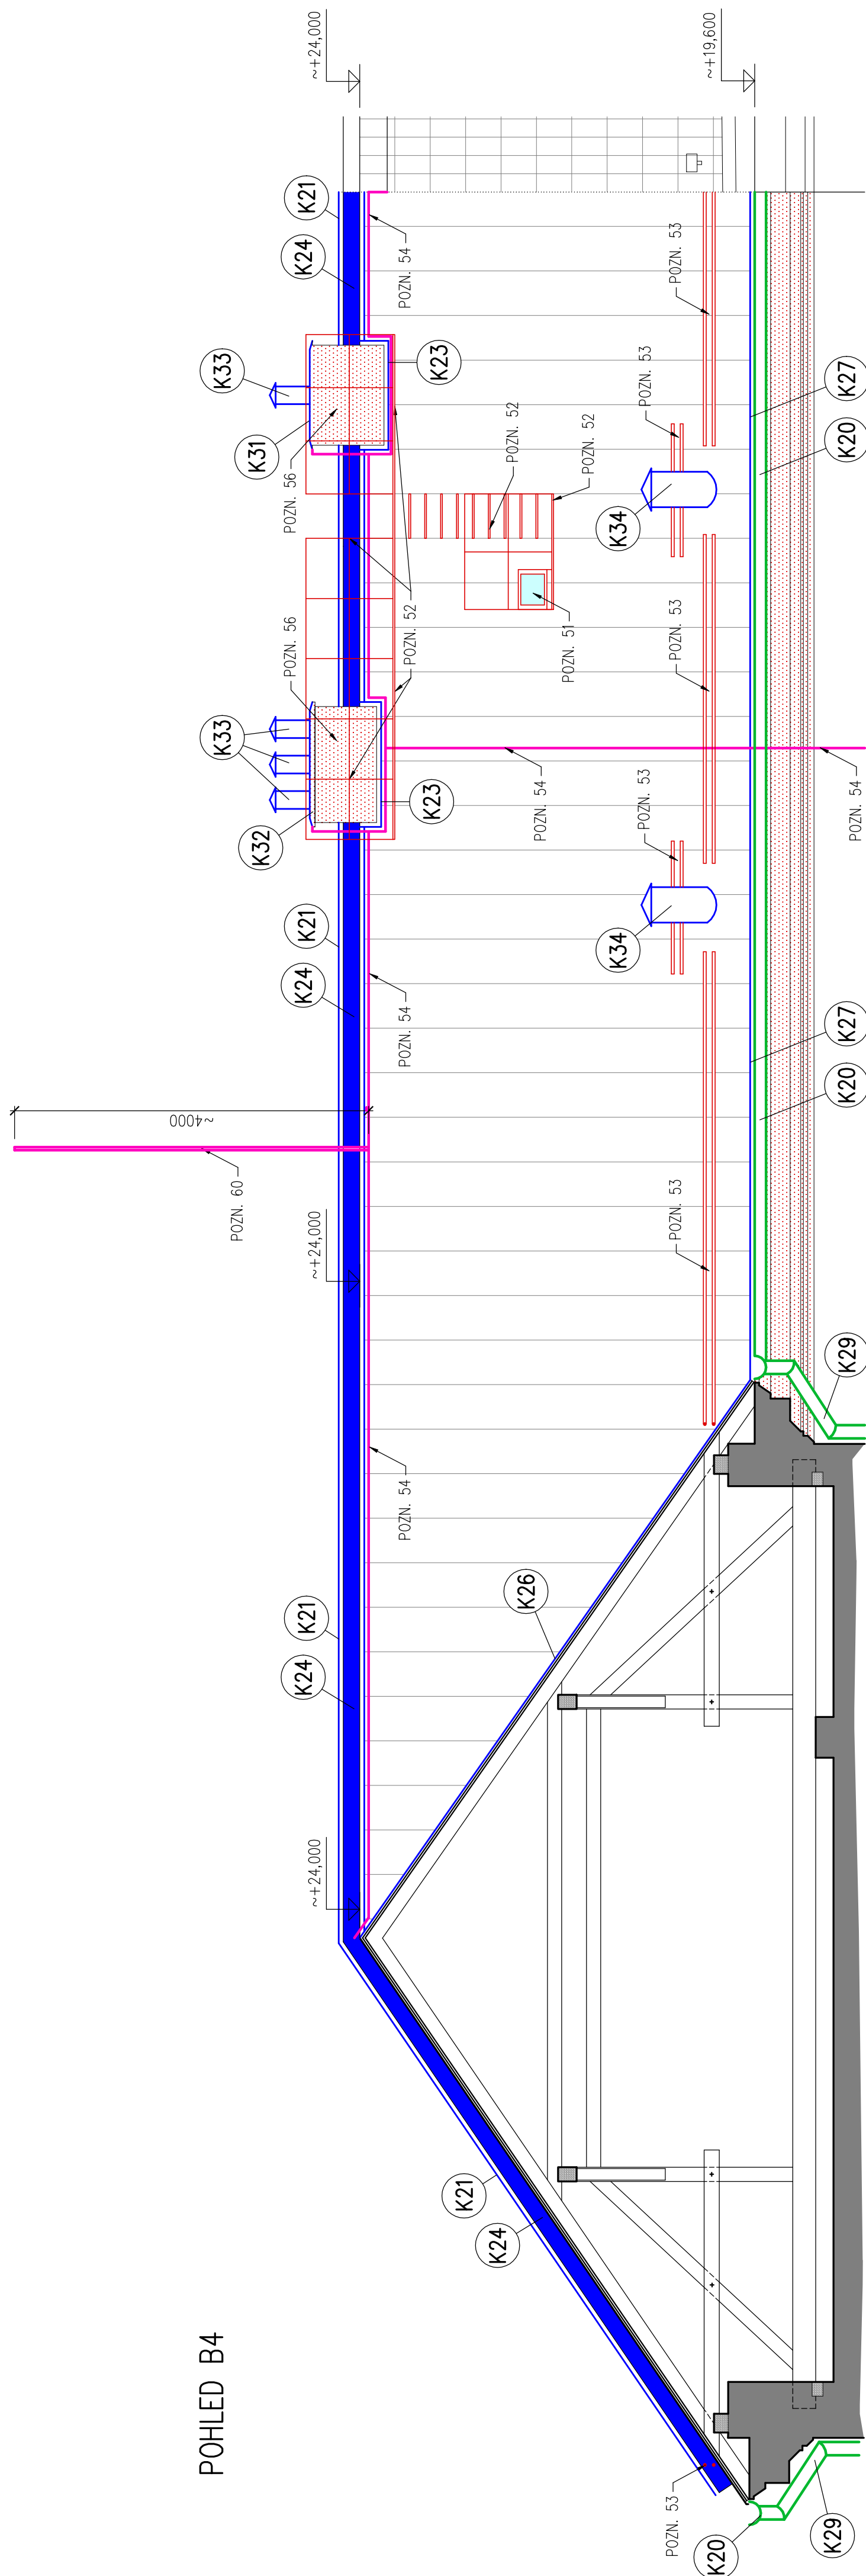

±0,000 = TERÉN VNITŘNÍHO DVORA (HŘÍŠTĚ)

ODP. PROJEKTANT	Ing. Karel Greiner	VYPRACOVAL	Ing. Marian Zoch
MÍSTO STAVBY	Na Příkopěch 895, Chomutov 430 02		
INVESTOR	Státovní město Chomutov, Zborovská 4692, 430 01 Chomutov		
NÁZEV	ZŠ CHOMUTOV, NA PŘÍKOPĚCH 895		
OPRAVA STŘECHY – ETAPA B			
POHLEDY B3–B6			
NOVÝ STAV			
Č. PÁŘE	D.1.1–14		