

ZŠ Školní 1480 3.NP

LEGENDA:

 DAT. ROZVADĚČ 42U

 DATOVÁ DVOJZÁSUVKA SK

 ZÁSUVKA PRO WIFI AP



 ZÁSUVKA PRO KAMERU

 KABELOVÁ TRASA V PVC KANÁLECH

 KABELOVÁ TRASA V LIŠTÁCH


 KABELOVÁ TRASA V PODLAZE

STÁVAJÍCÍ ROZVODY ČERVENĚ !

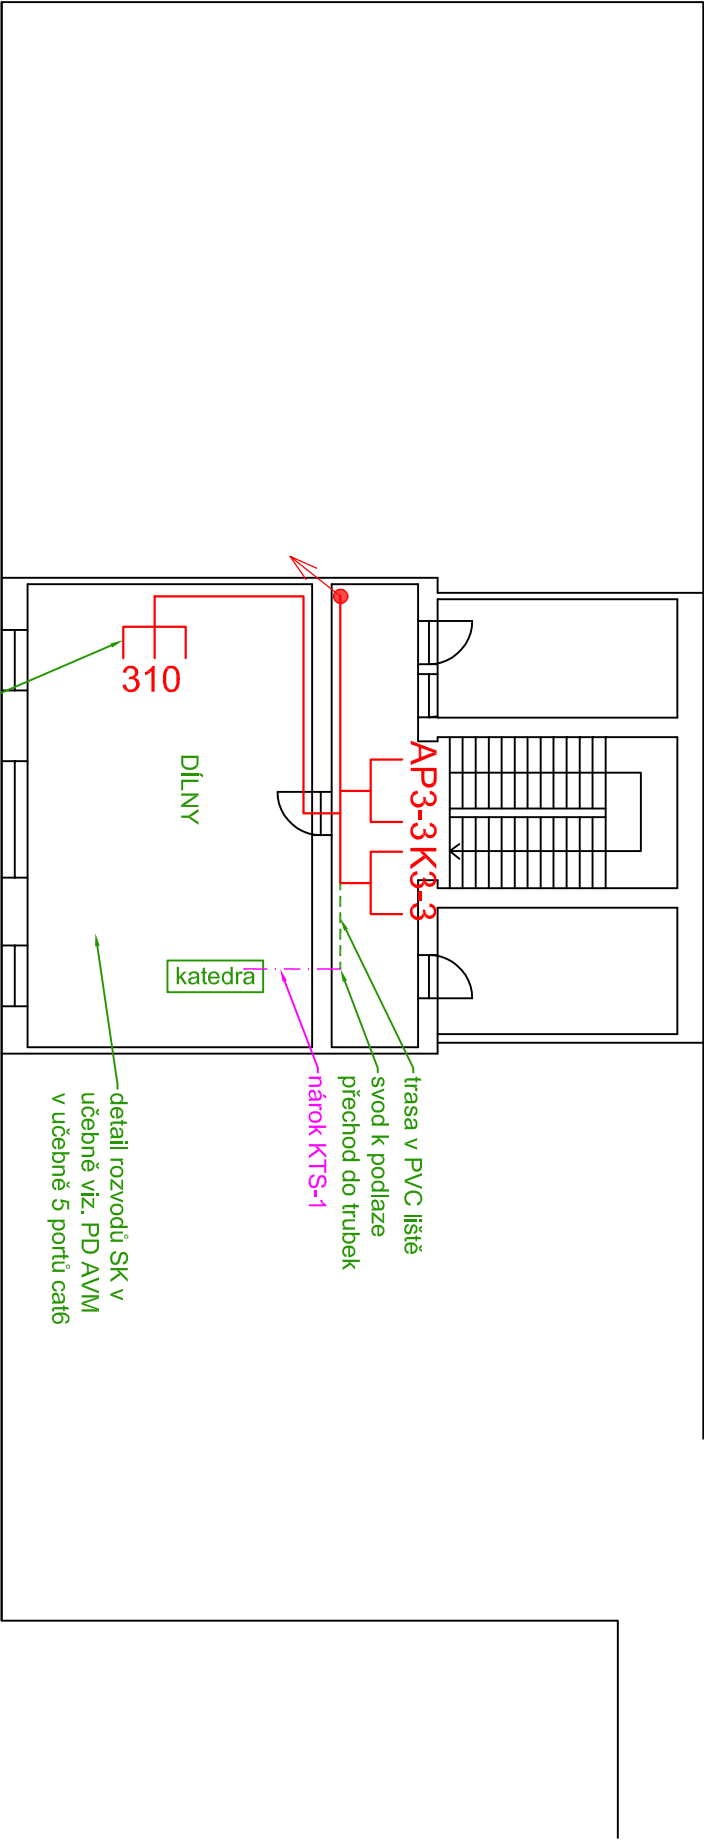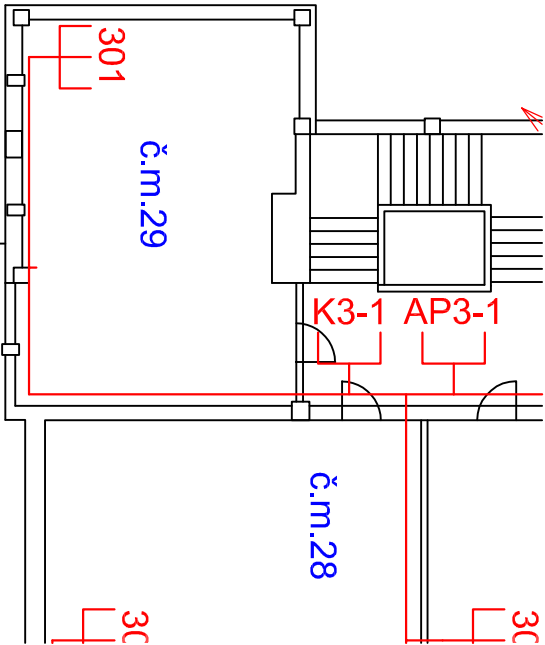

Investor: Statutární město Chomutov			
--	--	--	--

Odpovědný projektant	Vypracoval	Kontroloval	DATASOFT, spol s .r.o.
ING.M.ŠKVÁRA	ING.MARTIN KUČERA	ING.M.ŠKVÁRA	KOMSKÁ 2226/72 Kč-47310405, DIČ:cz47310405 TEL: 477 012016
Oprávněná osoba kooperanta:			Číslo zakázky: 01–20–0000001

Odpovědný projektant		Vypracoval		Kontroloval	
PAVEL ŠRYTR		MARKĚTA ČOPOVÁ		PAVEL ŠRYTR	
stavba:					
ZÁKLADNÍ ŠKOLA CHOMUTOV ZŠ Školní					
D.1.4h.a – Strukturovaná kabeláž					
obsah:					
PŮDORYS 3.NP – učebny					
název dīg.souboru:		datum revize:		číslo revize:	
D.1.4h.a – 03					
 <div>Nuselská 1010/14, 142 00 Praha 4 tel./fax: 241 400 056, 777 280 173 e-mail: kopatel@kopatel.cz website: www.kopatel.cz</div>					
formát		–			
číslo zakázky		–			
stupeň dokumentace		DVD			
datum 1.vydání		01/2020			
měřítko		---			
číslo výkresu:		výtisk číslo:			