


3.NP - 2.PATRO - nový stav

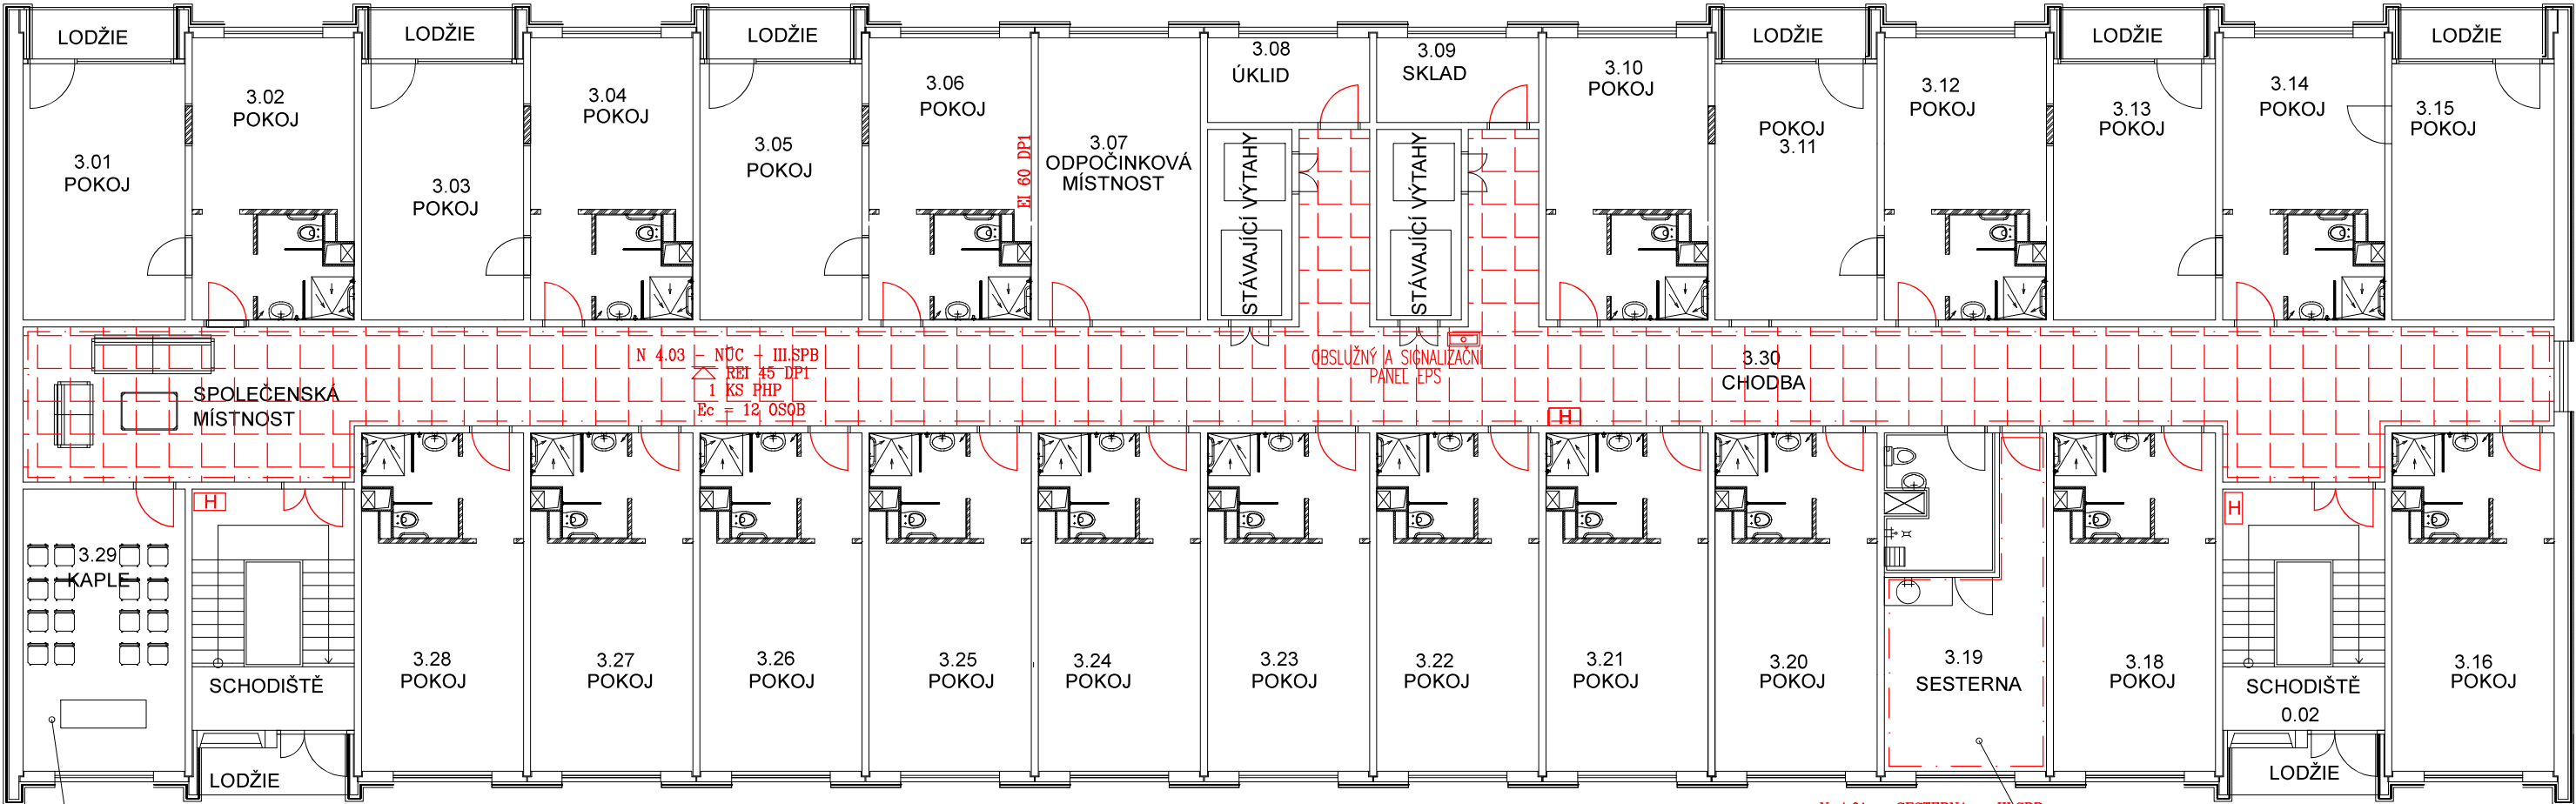

N 4.02 - KAPLE - II.SPB
REI 30 DP1



KAZETOVÝ PODHLED TRÍDY REAKCE NA OHEŇ A2 s1, d0

N 4.01 - SESTERNA - III.SPB-
REI 45 DP1
1 KS PHP
Ec = 4 OSOB

LEGENDA ZNAČEK PO :

- Hranice požárního úseku
- N 1.01-III.SPB Nadzemní požární úsek v 1.NP s pořad. č. 1, stupeň požární bezpečnosti III
- △ Přenosný hasicí přístroj práškový (6 kg)
- ◻ Autonomní požární hlásič
- EW 15DP3+C Požární uzávěr omezující šíření tepla s 15-ti min. odolností, materiál hořlavosti DP3, samozavírací zařízení
- EI 30DP1 Nejnižší požadovaná požární odolnost svislé konstrukce pro mezní stavy E, I 30 minut, konstrukce DP1
- △ REI 30DP1 Nejnižší požadovaná požární odolnost vodorovné konstrukce pro mezní stavy R, E, I 30 minut konstrukce DP1
- ➔ Směr úniku
- ➔ Únikový východ
- ⊙(H) Požární hydrant D25 s tvarově stálou hadicí
- ▬ Stěnový požární uzávěr PSUM 90

ODP. PROJEKTANT		PROJEKTANT	KRESLIL	 JKPO CZ s.r.o. Projektování pozemních staveb Ing. Jaroslav Kůrka Ing. Alena Kůrková www.jkpo.cz 28. října 1081 43001 Chomutov Tel. : 474 334400	
Ing. Alena Kůrková		Ing. Jaroslav Kůrka	Ing. Alena Kůrková		
MÚ	Chomutov			FORMÁT	2xA4
INVESTOR	Sociální služby Chomutov, p.o., Písečná 5030, Chomutov			DATUM	12/2021
AKCE ZMĚNA UŽÍVÁNÍ MÍSTNOSTÍ V DOMOVĚ SENIORŮ Písečná 5062, Chomutov – instalace podhledů				STUPEŇ	0S
				Č. ZAKÁZKY	294/2021
PROFESE D.1.3 POŽÁRNĚ BEZPEČNOSTNÍ ŘEŠENÍ				MĚŘÍTKO	Č. VÝKRESU
OBSAH Půdorys 3.NP – PBŘ					
				1:140	5.