


4.NP - 3.PATRO - nový stav

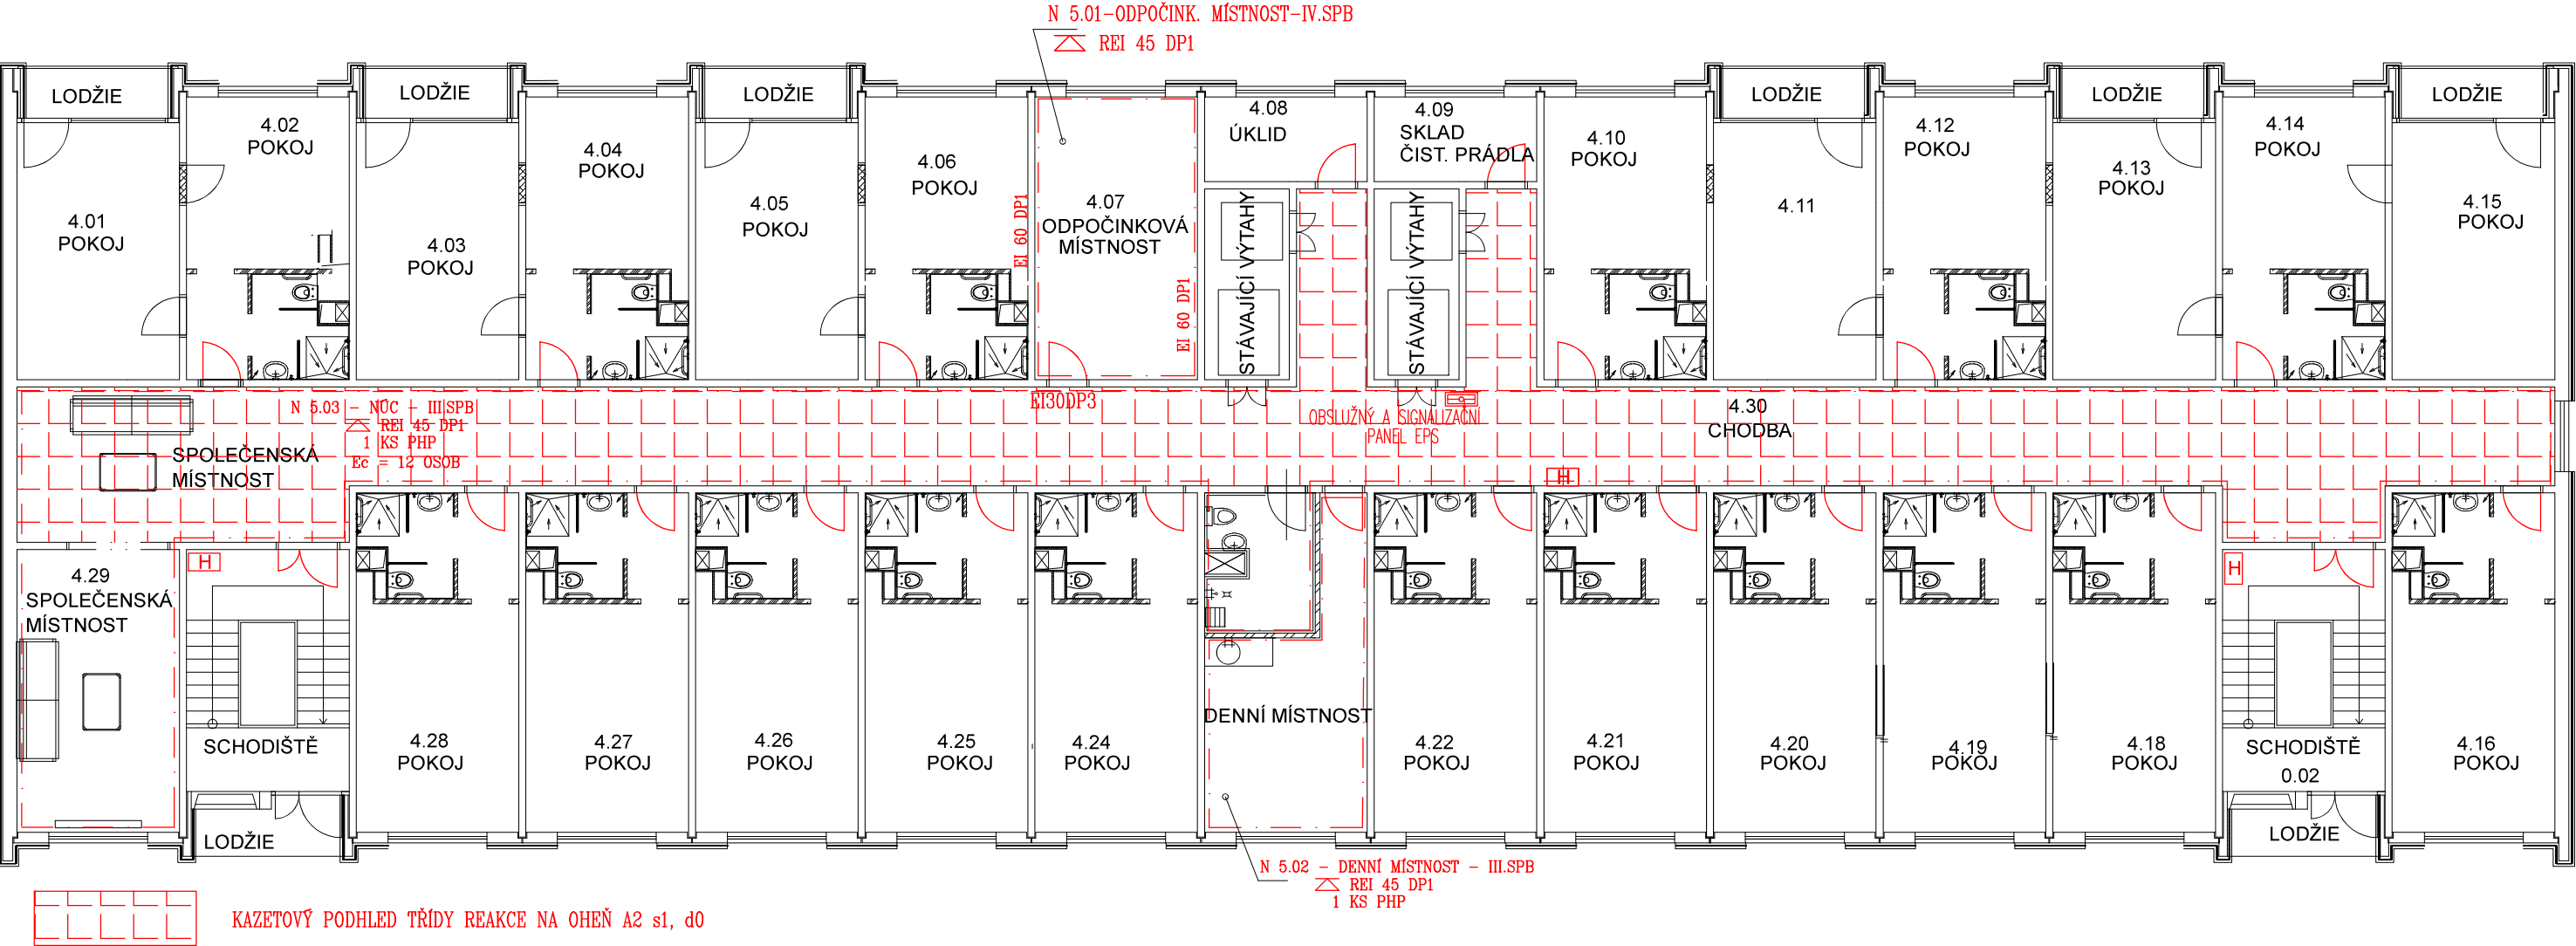

LEGENDA ZNAČEK PO :

- Hranice požárního úseku
- N 1.01-III.SPB Nadzemní požární úsek v 1.NP s pořad. č. 1, stupeň požární bezpečnosti III
- △ Přenosný hasicí přístroj práškový (6 kg)
- ⬡ Autonomní požární hlásič
- EW 15DP3+C Požární uzávěr omezující šíření tepla s 15-ti min. odolností, materiál hořlavosti DP3, samozavírací zařízení
- EI 30DP1 Nejmenší požadovaná požární odolnost svislé konstrukce pro mezní stavy E, I 30 minut, konstrukce DP1
- REI 30DP1 Nejmenší požadovaná požární odolnost vodorovné konstrukce pro mezní stavy R, E, I 30 minut konstrukce DP1
- ➡ Směr úniku
- ➡ Únikový východ
- ⊙(H) Požární hydrant D25 s tvarově stálou hadicí
- ▢ Stěnový požární uzávěr PSUM 90

ODP. PROJEKTANT	PROJEKTANT	KRESLIL	JKPO CZ s.r.o. Projektování pozemních staveb Ing. Jaroslav Kůrka Ing. Alena Kůrková www.jkpo.cz 28. října 1081 43001 Chomutov Tel. : 474 334400	
Ing. Alena Kůrková	Ing. Jaroslav Kůrka	Ing. Alena Kůrková		
MÚ	Chomutov	FORMÁT	2xA4	
INVESTOR	Sociální služby Chomutov, p.o., Písečná 5030, Chomutov	DATUM	12/2021	
AKCE	ZMĚNA UŽÍVÁNÍ MÍSTNOSTÍ V DOMOVĚ SENIORŮ Písečná 5062, Chomutov – instalace podhledů	STUPEŇ	OS	
PROFESE	D.1.3 POŽÁRNĚ BEZPEČNOSTNÍ ŘEŠENÍ	Č. ZAKÁZKY	294/2021	
OBSAH	Půdorys 4.NP – PBR	MĚŘÍTKO	Č. VÝKRESU	
		1:140	6.	