


## 6.NP - 5. PATRO - nový stav

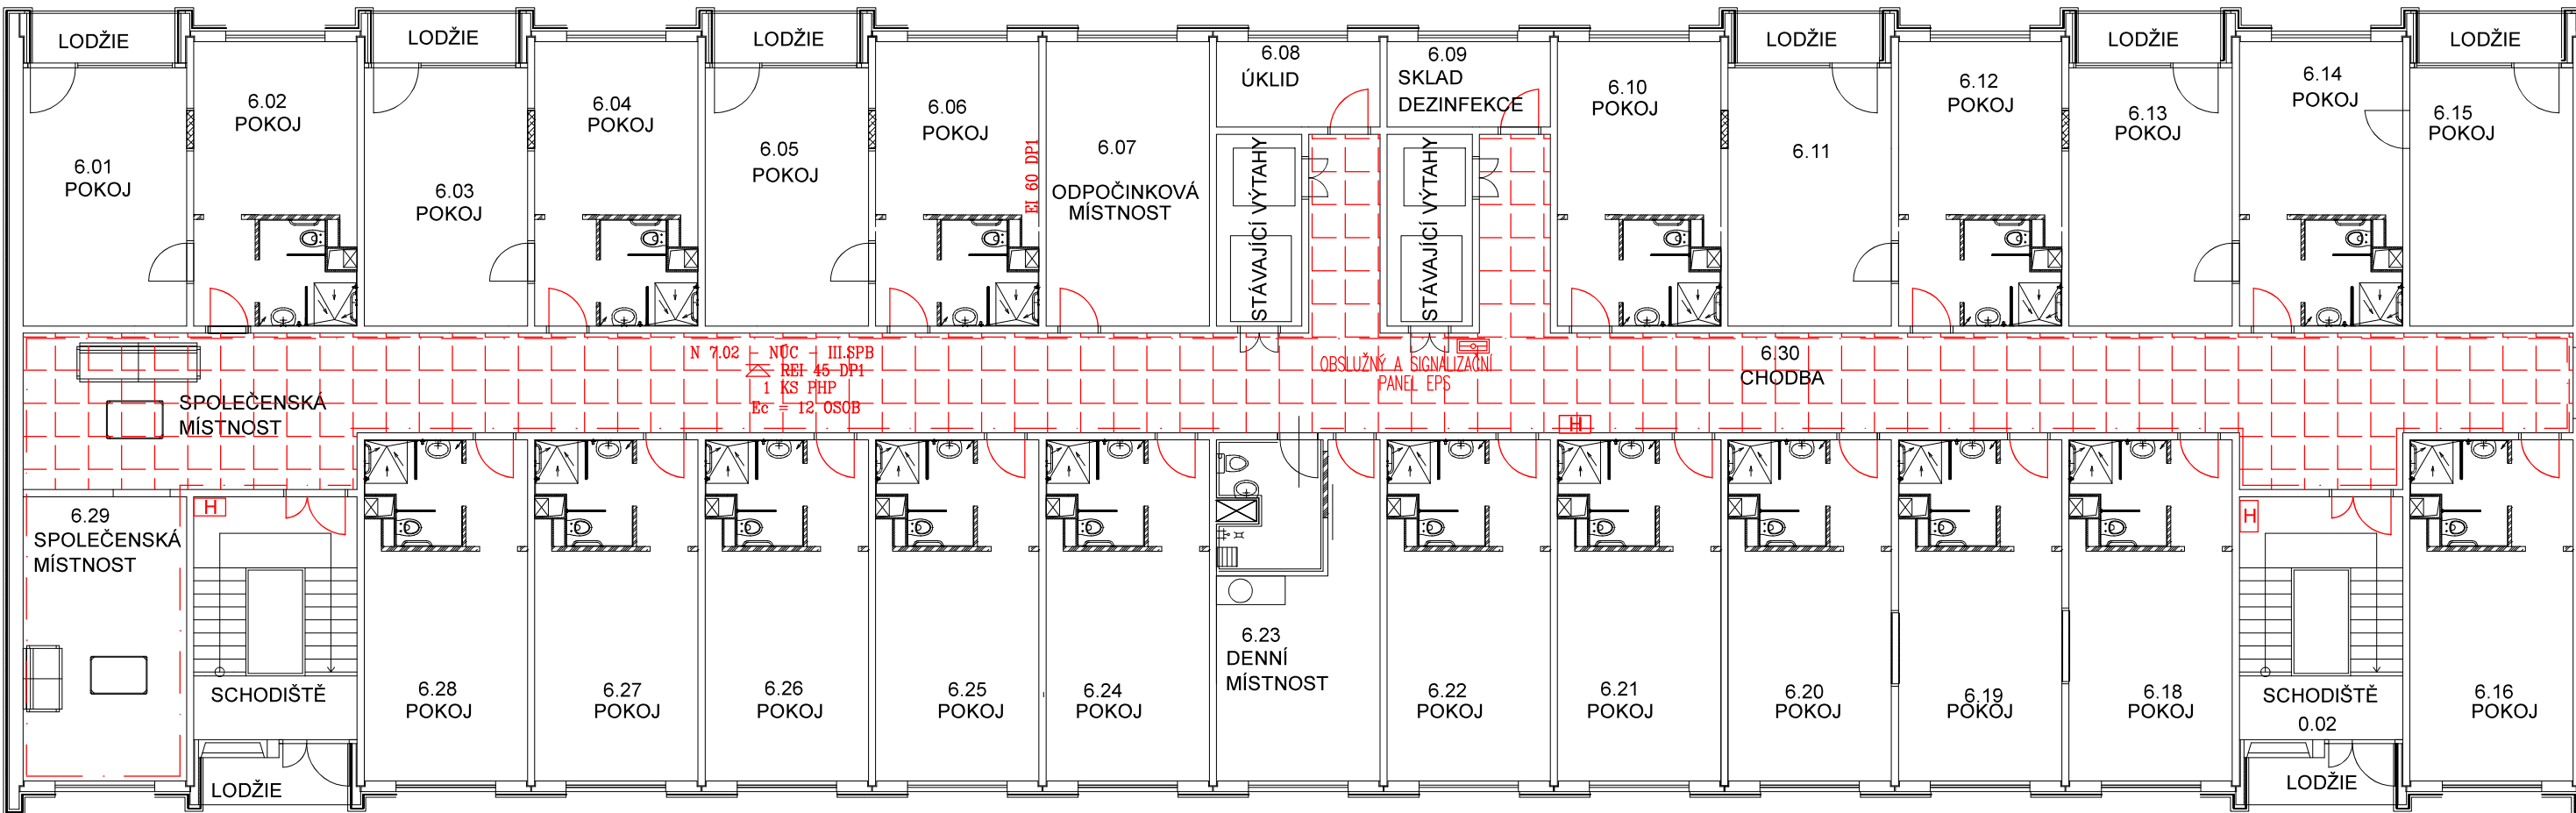

N 7.01 – DENNÍ MÍSTNOST– III.SPB



## KAZETOVÝ PODHLED TŘÍDY REAKCE NA OHĚŇ A2 s1, d0

LEGENDA ZNAČEK PO :

- |                                                                                               |   |
|-----------------------------------------------------------------------------------------------|---|
| Hranice požárního úseku                                                                       |   |
| N 1.01—III.SPB                                                                                | Nadzemní požární úsek v 1.NP<br>s pořad. č. 1, stupeň požární bezpečnosti III                                      |
|            | Přenosný hasicí přístroj práškový (6 kg)                                                                           |
|            | Autonomní požární hlásič                                                                                           |
| <u>EW 15DP3+C</u>                                                                             | Požární uzávěr omezující šíření tepla s 15—ti min.<br>odolností, materiál hořlavosti DP3,<br>samozavírací zařízení |
| <u>EI 30DP1</u>                                                                               | Nejnižší požadovaná požární odolnost svislé<br>konstrukce pro mezní stavy E, I 30 minut,<br>konstrukce DP1         |
|  REI 30DP1 | Nejnižší požadovaná požární odolnost vodorovné<br>konstrukce pro mezní stavy R, E, I 30 minut<br>konstrukce DP1    |
|            | Směr úniku   |
|            | Únikový východ   |
|            | Požární hydrant D25 s tvarově stálou hadicí                                                                        |
|            | Stěnový požární uzávěr PSUM 90                                                                                     |

|                    |                                                                                         |                     |                    |   |
|--------------------|-----------------------------------------------------------------------------------------|---------------------|--------------------|---|
| ODP. PROJEKTANT    |                                                                                         | PROJEKTANT          | KRESLIL            |  <b>JK PO CZ s.r.o.</b><br>Projektování pozemních staveb<br>Ing. Jaroslav Kůrka<br>Ing. Alena Kůrková<br>www.jkpo.cz<br>28. října 1081<br>43001 Chomutov<br>Tel. : 474 334400 |
| Ing. Alena Kůrková |                                                                                         | Ing. Jaroslav Kůrka | Ing. Alena Kůrková |   |
|                    |                                                                                         |                     |                    |   |
| MÚ                 | Chomutov                                                                                |                     | FORMÁT             | 2xA4   |
| INVESTOR           | Sociální služby Chomutov, p.o., Písečná 5030, Chomutov                                  |                     | DATUM              | 12/2021   |
| AKCE               | ZMĚNA UŽÍVÁNÍ MÍSTNOSTÍ V DOMOVĚ SENIORŮ<br>Písečná 5062, Chomutov – instalace podhledů |                     | STUPEŇ             | 0S   |
|                    |                                                                                         |                     | Č. ZAKÁZKY         | 294/2021   |
| PROFESE            | D.1.3 POŽÁRNĚ BEZPEČNOSTNÍ ŘEŠENÍ                                                       |                     | MĚŘITKO            | Č. VÝKRESU   |
| OBSAH              | Půdorys 6.NP – PBŘ                                                                      |                     |                    |   |
|                    |                                                                                         |                     | 1:140              | 8.   |