


8.NP - 7. PATRO - nový stav

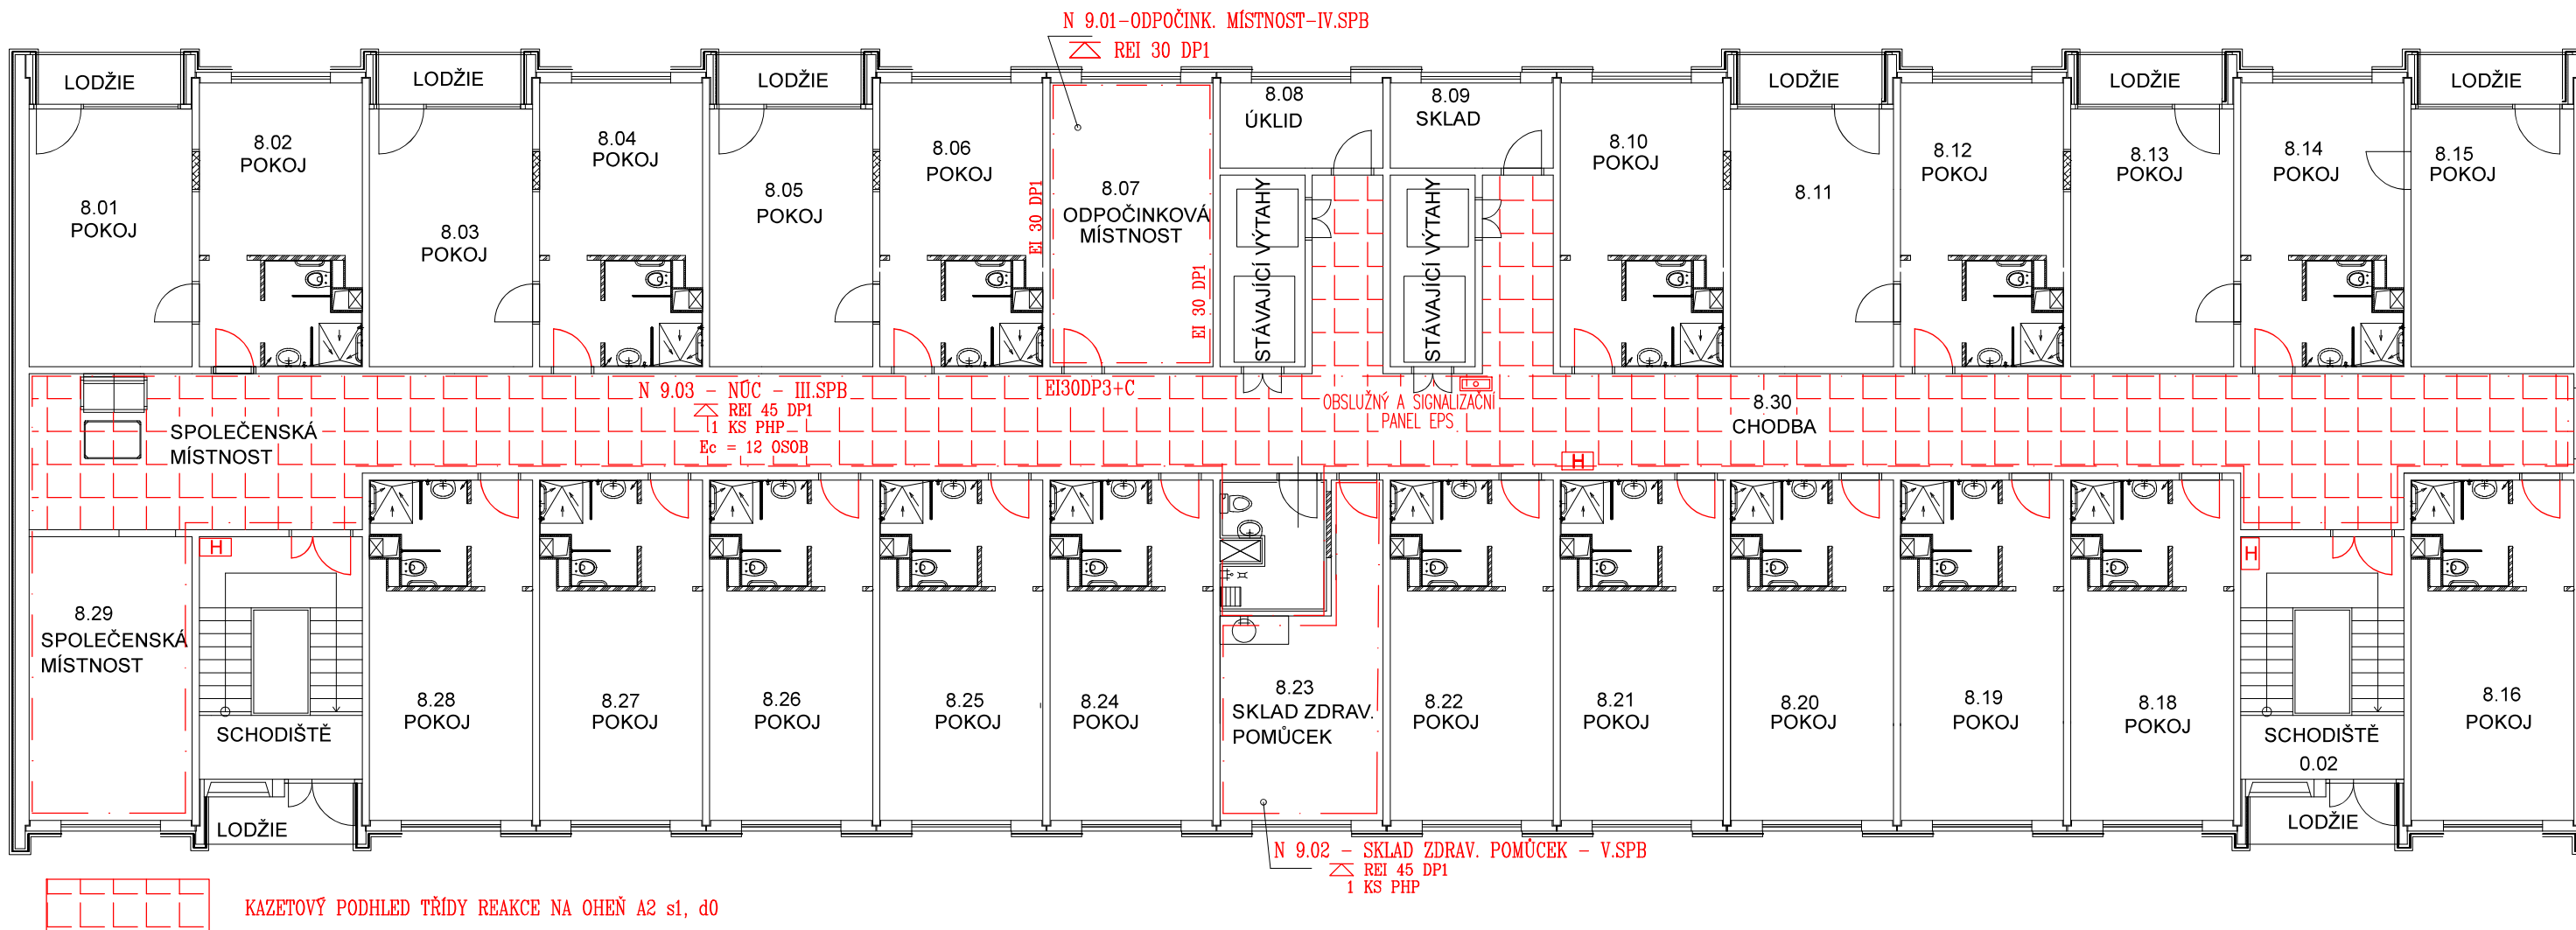

LEGENDA ZNAČEK PO :

- | | |
|---|--|
|  | Hranice požárního úseku |
| N 1.01—III.SPB | Nadzemní požární úsek v 1.NP
s pořad. č. 1, stupeň požární bezpečnosti III |
|  | Přenosný hasicí přístroj práškový (6 kg) |
|  | Autonomní požární hlásič |
| <u>EW 15DP3+C</u> | Požární uzavěr omezující šíření tepla s 15-ti min. odolností, materiál hořlavosti DP3, samozavírací zařízení |
| <u>EI 30DP1</u> | Nejnižší požadovaná požární odolnost svíslé konstrukce pro mezní stavy E, I 30 minut, konstrukce DP1 |
|  REI 30DP1 | Nejnižší požadovaná požární odolnost vodorovné konstrukce pro mezní stavy R, E, I 30 minut konstrukce DP1 |
|  | Směr úniku |
|  | Únikový východ |
|  | Požární hydrant D25 s tvarové stálou hadicí |
|  | Stěnový požární uzavěr PSUM 90 |

ODP. PROJEKTANT		PROJEKTANT	KRESLIL	JKPO CZ s.r.o. Projektování pozemních staveb Ing. Jaroslav Kůrka Ing. Alena Kůrková www.jkpo.cz 28. října 108 43001 Chomutov Tel. : 474 334400	
Ing. Alena Kůrková		Ing. Jaroslav Kůrka	Ing. Alena Kůrková		
MÚ	Chomutov			FORMÁT	2x A4
INVESTOR	Sociální služby Chomutov, p.o., Písečná 5030, Chomutov			DATUM	12/2021
AKCE	ZMĚNA UŽÍVÁNÍ MÍSTNOSTÍ V DOMOVĚ SENIORŮ Písečná 5062, Chomutov – instalace podhledů			STUPEŇ	OS
				Č. ZAKÁZKY	294/2021
PROFESE	D.1.3 POŽÁRNĚ BEZPEČNOSTNÍ ŘEŠENÍ			MĚŘÍTKO	Č. VÝKRESU
OBSAH	Půdorys 8.NP – PBŘ				
				1:140	10.