



OBJ.

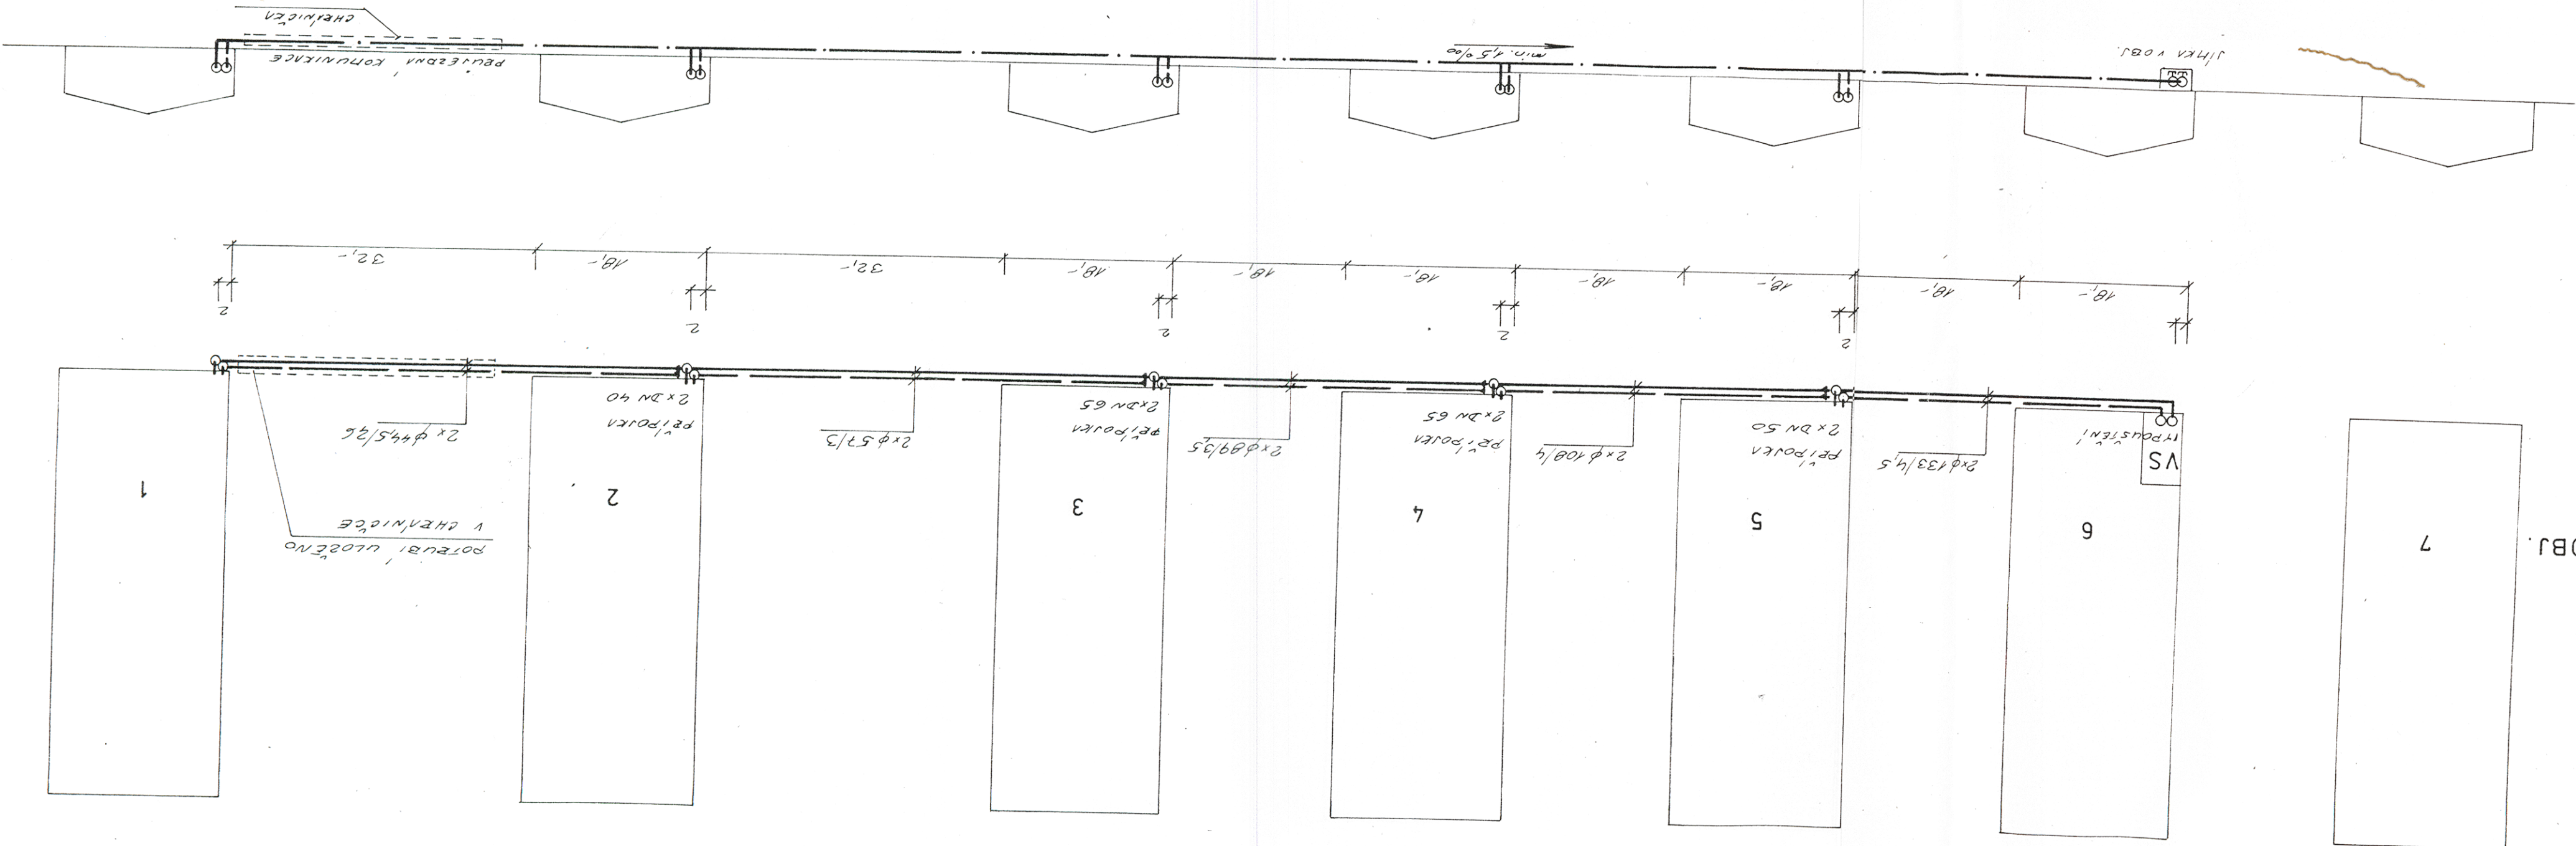

POUŽITO JE PŘEDIZOLOVANÉ POTRUBÍ V BEZKAMÁLOVÉM VEDENÍ.  
VYPUSTĚNÍ JE VE VÝHEVNÍKOVÉ STANICI V OBJ. 6. ODVZDUŠNĚNÍ.  
JE PŘES PEŘÍPOJEK DO OSTATNÍCH OBJEKTŮ. (1-5)  
PŘI MONTÁŽI BUDE PŘEVEDENO PŘEDPĚTÍ POTRUBÍ

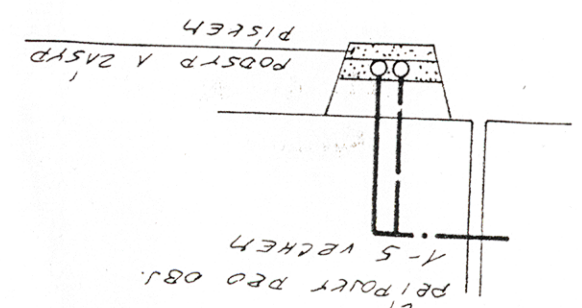

160 134700 60  
H. ZEMAN  
SVC  
H. ZEMAN  
H. ZEMAN  
H. ZEMAN

TECHNICKÉ SLUŽBY CHOMUTOV  
REKONSTRUKCE VYTÁPĚNÍ

Zeman Miloslav  
Masarykova 210/120  
400 01 Ústí nad Labem  
3 (047) 639 11  
10.93  
PROJEKT  
16/93  
1:500  
1-3  
SITUACE - SEKUNDERNÍ PORVOD