


ŘEZ A–A

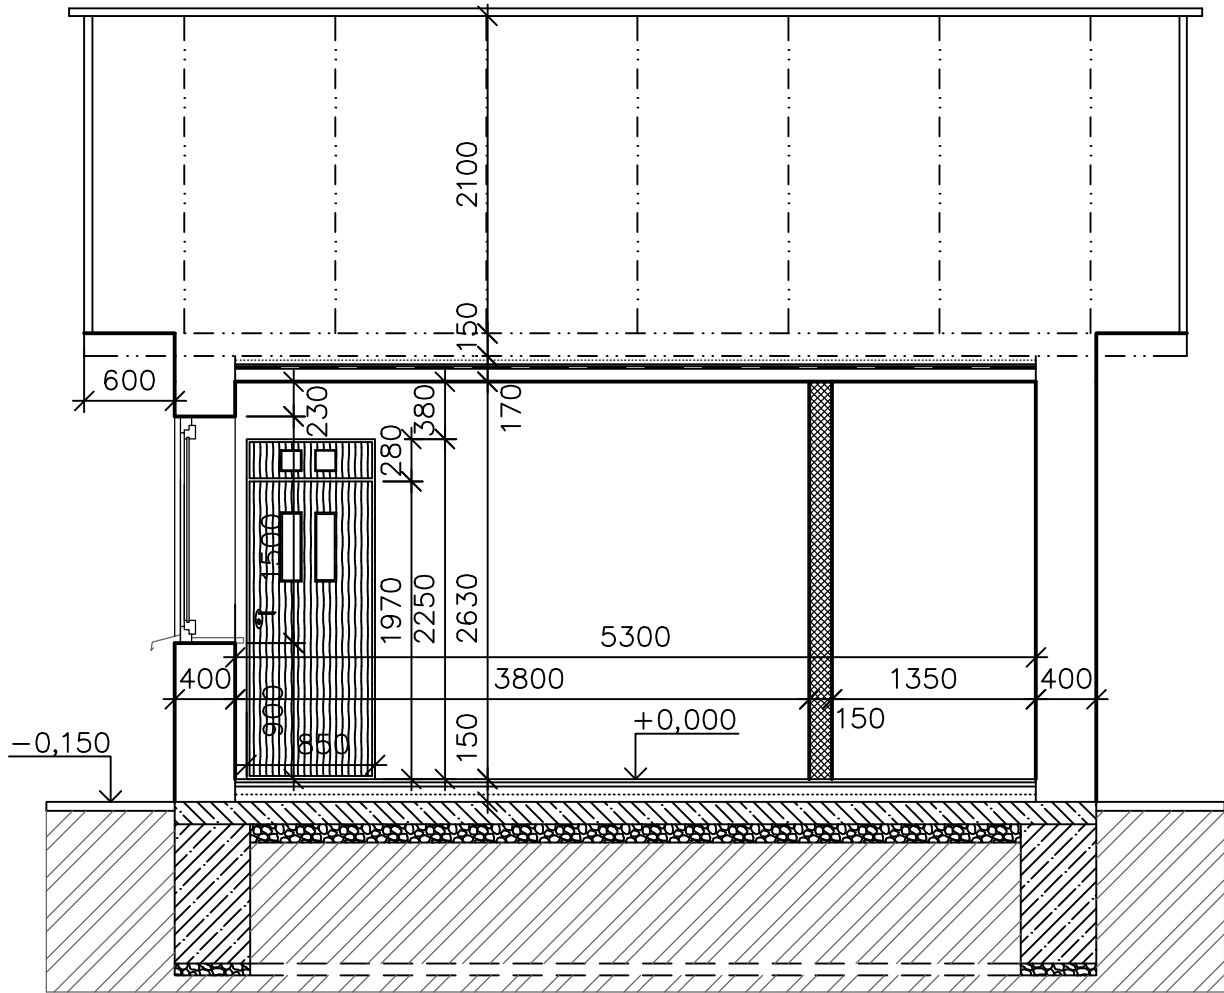

LEGENDA MATERIÁLU

- STÁVAJÍCÍ OBVODOVÁ ZDĚNÁ KONSTRUKCE 400mm
- STÁVAJÍCÍ VNITŘNÍ ZDĚNÁ KONSTRUKCE 150mm

TABULKA MÍSTNOSTÍ 1.NP

ČÍSLO MÍSTN.	NÁZEV MÍSTNOSTI	PLOCHA (m ²)	S.VÝŠKA (m)	ÚPRAVY POVRCHŮ	POZNÁMKA
				PODLAHA	
1.01	KANCELÁŘ S KUCHYŇKOU	14,12	2630	KERAMICKÁ DLAŽBA	KERAMICKÝ OBKLAD v. 2,63m
1.02	POKLADNA	4,75	2630	KERAMICKÁ DLAŽBA	
1.03	SKLAD	4,49	2630	KERAMICKÁ DLAŽBA	
1.04	WC	1,92	2630	KERAMICKÁ DLAŽBA	KERAMICKÝ OBKLAD v. 2,63m
1.05	TERASA	4,35	2950	KERAMICKÁ DLAŽBA	

REFUEL
WORKS
COM

refuel s.r.o
Malenická 2, 148 00 Prague,
Czech republic, EU
www.refuelworks.com

číslo projektu

215

název projektu

Jižní vstupní prostranství do
areálu Kamencového jezera
– D Mostecká

lokace

Mostecká, Chomutov

investor

Statutární město Chomutov
Zborovská 4602, 430 28 Chomutov

autoři

Ing. arch. Zbynek Ryška,
Ing. arch. Jan Skoupý

stupeň projektu

DPS

Dokumentace pro provedení stavby

HIP

Ing. arch. Zbyněk Ryška
+420 736 605 107 zbynek@refuel.cz
© 2012 refuel s.r.o. Všechny práva vyhrazena
Dokumentace je chráněna autorským právem. Vytvoření kopie,
zveřejnění nebo poskytnutí třetím stranám je bez výslovného souhlasu
autora zakázáno.


část dokumentace

SO 01

Komunikace, veřejné prostranství,
parkoviště

projektant části

Pavel Šrytr aut. tech.
ČKAIT 0300974

KAP
atelier

KAP atelier
Prusíkova 2577/16, 155 00 Praha 5
tel.: 241 400 056
e-mail: kapatelier@kapatelier.cz

měřítko

1:50

číslo paré

jednotky

Metrický system
Pokud není uvedeno jinak,
všechny rozměry jsou metrech.

rev. 00

název

Řez bourání

číslo

SO 01
C-04.2