



ŘEZ A-A´

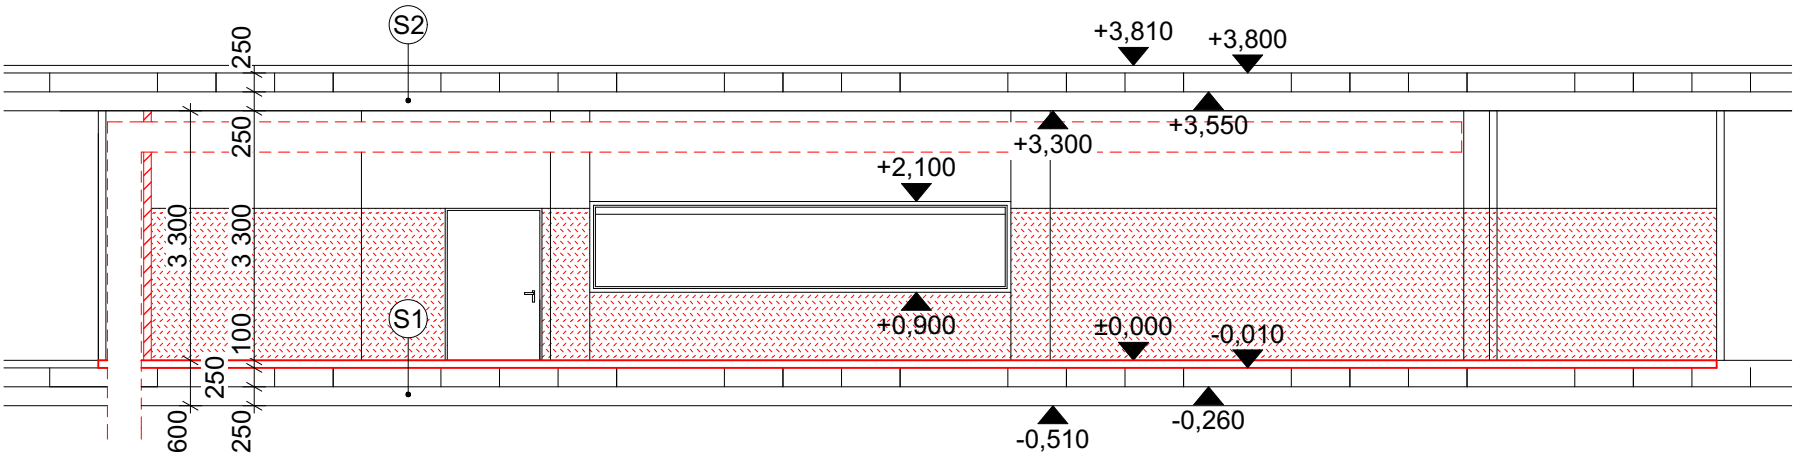

ŘEZ B-B´

DEMONTÁŽ OBLOŽENÍ LEŽATÉHO ROZVODU ZTI Z DESEK SDK

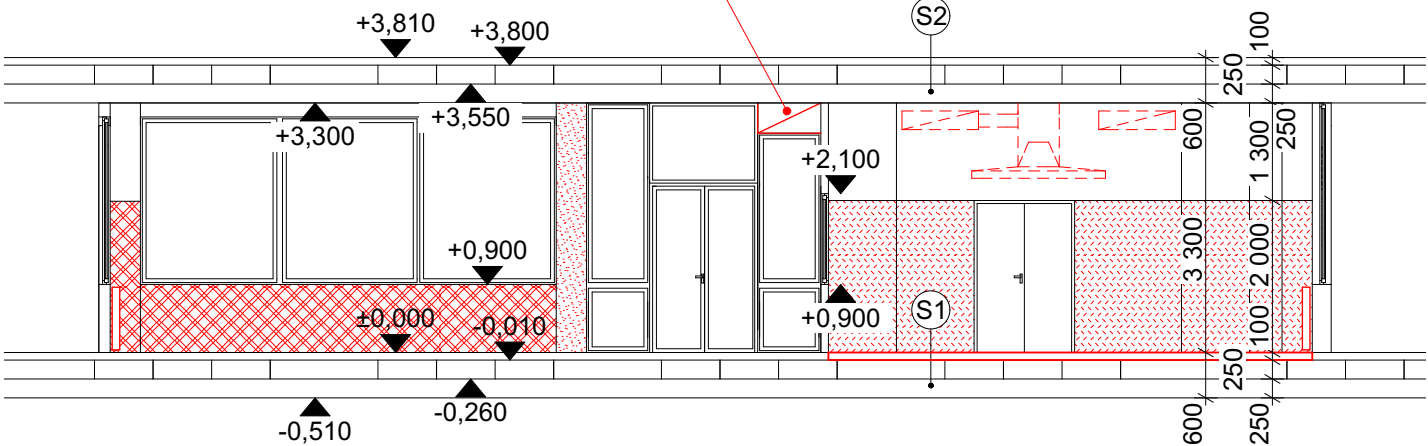

POZNÁMKA:

V rámci bouracích prací budou odstraněny veškeré povrchy podlah, obklady stěn a oškrábání malby ve všech dotčených prostorách. Budou vybourány vekšeré rozvody VZT a ZTI. Vekšeré kuchyňské zařizovací předměty budou demontovány / vybourány včetně pákových baterií / sprch. Demontáže veškerých nástěnných vypínačů světel a zásuvek v počtu 20ks. Demontáž a zpětná montáž otopných těles v celém rozsahu stavby. Demontáže kuchyňské technologie, kuchyňských linek, stolů, nebo odkládací regály jsou vyznačeny dle výkresu D.1.1.6. půdorys 1.NP - bourací práce.

LEGENDA MATERIÁLŮ STÁVAJÍCÍCH KONSTRUKCÍ:

- Železobetonová konstrukce budovy
- Zdivo z cihel pálených tl. 100 - 250mm

BOURACÍ PRÁCE A DEMONTÁŽE:

- Bourání obkladů stěn z keramické dlažby v. 2,00m
- Bourání zdiva z cihel pálených tl. 100mm
- Demontáž stávajících rozvodů VZT
- Škrábání otěruvzdorné omítky v. 2,00m
- Obklady sloupů z marových desek do v. stropu

LEGENDA SKLADEB:

- S1** - Keramické dlaždice
- S1** - Podkladní beton s potěrem 7cm
- S1** - Nepískovaná lepenka
- S1** - Skelná rohož 3cm
- S1** - Stropní desky
- S2** - PVC svařované
- S2** - Gumová podložka
- S2** - Podkladní beton s potěrem 7cm
- S2** - Nepískovaná lepenka
- S2** - Skelná rohož
- S2** - Stropní desky

- Veškeré rozměry ověřit na místě
- Projektant si tímto vyhrazuje právo konzultovat veškeré změny na stavbě vůči projektové dokumentaci

Stavba:				Orientace:	
Rekonstrukce kuchyně ZŠ Chomutov, Ak. Heyrovského 4539				<div>S</div>	
Investor: Statutární město Chomutov Zborovská 4602 430 28 Chomutov IČ: 00261891 DIČ: CZ00261891	HIP: INTERMONT OPATRŇÝ s.r.o.	Stupeň PD:	DPS	Paré:	
	Projektant části: Mostecká 1973, 431 11 Jirkov IČ: 49900854	Č. zakázky:	R136		
		Formát:	A3		
		Měřítko:	1:100		
Generální projektant: Mostecká 1973, 431 11 Jirkov IČ: 49900854	Vypracoval: Milan Toms	Revize:			
	Zodp. projektant: Jan Toman	Datum:	23.02.2022		
	Výkres:		Část PD:		Č. výkresu:
Řez A-A´, B-B´ - Bourací práce		D.1.1.		D.1.1.7.	