

Katastrální území  
Druh povrchu  
Vzdálenost směrových lomů  
Označení šachet

PODÉLNÝ PROFIL Š6–ŠSTÁV2.

Měřítko 1:500/1000

Legenda

Upravený terén

Kóta upraveného terénu

Hloubka výkopu


Kóta dna potrubí

Kóta dna výkopu

Srovnávací rovina  
Staničení v km, v m


Spád % ,délka m  
Profil, materiál,délka m  
Kapacitní průtok(l/s),rychlost(m/s)

CHOMUTOV I		
ZELENÁ PLOCHA		
29,0	43,1	6,9

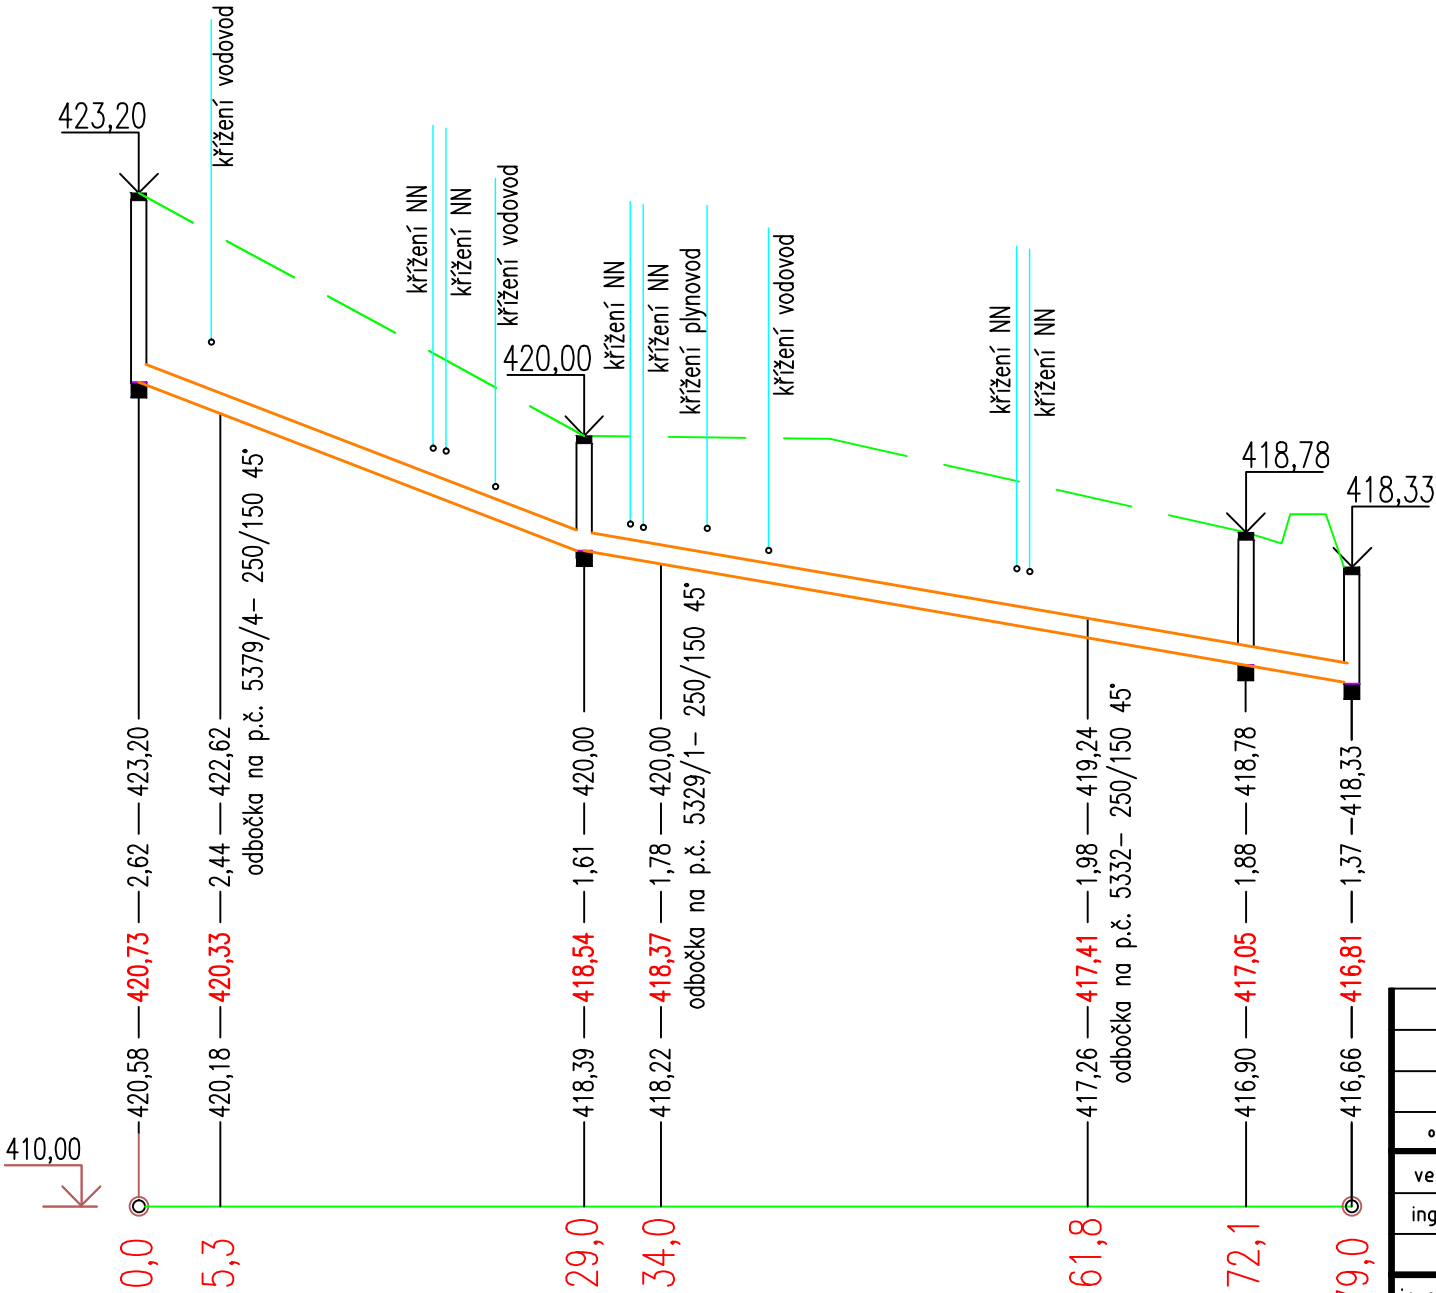

7,55	29,0 m	3,46	50,0 m
KAMENINA DN 250			79,0 m
218,7	4,92	147,1	3,31

C					
B					
A					
označení	změna		datum	podpis	
ved. proj.		projektant	kreslil		
ing.M.Steňko		P.Minařík	P.Minařík		
investor			město Chomutov		
SPLAŠKOVÁ KANALIZACE V ULICI POD LESEM A VE STRÁNI			datum		10/2019
			č. zak.		29-19
			formát		2xA4
			stupeň		ÚR+STP+PP
			měřítko:		č.výkresu:
PODÉLNÝ PROFIL KANALIZACE Š6-ŠŠTÁV2			1:500/100	D3.	



SM PROJEKT s.r.o.

PROJEKČNÍ  
A INŽENÝRSKÁ  
KANCELÁŘ

Blatenská 2306, 430 03 Chomutov 3  
www.smprojekt.cz