



Chomutov

<b>Projekt:</b>	Rekonstrukce objektu MŠ Palackého 4059 v Chomutově
<b>Objednatel:</b>	Statutární město Chomutov
<b>Předmět:</b>	Pokyn k provedení změny (PPZ) <b>6</b>

**Komu:** Statutárnímu městu Chomutov **Od** ABC Chomutov spol. s r.o.

**Stavební Objekt:** MŠ Palackého čp. 4059, Chomutov

**Předmět změny:** Nová zámková dlažba

**Žádost o změnu vznesl:** Zhotovitel, na základě zjištěného - skutečného stavu

**Odkazy na výkresy :** viz list "výkresy"

**Důvod změny:** V projektové dokumentaci je navržena demontáž stávající zámkové dlažby a její zpětná montáž. Jako zhotovitelé upozorňujeme na to, že demontovaná dlažba nese známky značného opotřebení. Jednotlivé kostky jsou polámané, otlučené rohy apod. Pro chodce, hlavně děti, představuje nebezpečí úrazu. Komunikace je využívána, dle informace provozovatele i pro pojezd auty nad 3,5 t. Z tohoto důvodu navrhuje novou zámkovou dlažbu v tl. 80 mm, mm(rozměr 200/100/80 mm, položené do lože z kameniva.

<b>Časové ohodnocení:</b>	od podpisu ZL	<b>Dopad do celkových termínů:</b>	NE
		původní termín dle SOD	28.05.2022
		termín dle ZL.č. 4	29.07.2022
		nový temín:	

**SPECIFIKACE ZMĚNY (změny položky, kvality, rozměrů, termínů či dodatečné / neprovedené práce):**

Zástupcem zhotovitele byl předložen nový návrh - doloženo zákresem (viz. "výkresy").

<b>POLOŽKY VYVOLANÉ TOUTO ZMĚNOU (viz. rozdílový rozpočet v příloze):</b>	<b>Cena</b>
Odpočty	-37 336,18 Kč
Připočty	289 852,79 Kč

<b>Celkové předpokládané náklady</b>	<b>Cena</b>
	252 516,61 Kč

**Zhotovitel:**  
Jan Vaněk



**ABC Chomutov, spol. s r.o. (12)**  
430 01 Chomutov, Škroupova 1059

**Objednatel:**  
David Dinda - náměstek primátora  
Mgr. Hana Nováková - vedoucí ORI

**Datum a podpis:** 13.05.2022

**Datum a podpis:** 18.05.2022

**Mikulov**  
**IČ: 243**  
Výpis z O

**Tento Pokyn k provedení změny opravňuje Zhotovitele k provedení prací**



Chomutov

Projekt:	Rekonstrukce objektu MŠ Palackého 4059 v Chomutově		
Objednatel:	Statutární město Chomutov		
Předmět:	Oznámení možné změny (OMZ)		6

Komu: Statutárnímu městu Chomutov Od: ABC Chomutov spol. s r.o.

Stavební Objekt: MŠ Palackého čp. 4059, Chomutov

Předmět změny: Nová zámková dlažba

Žádost o změnu vznesl: Zhotovitel, na základě zjištěného - skutečného stavu

Odkazy na výkresy : viz list "výkresy"

Důvod změny: V projektové dokumentaci je navržena demontáž stávající zámkové dlažby a její zpětná montáž. Jako zhotovitelé upozorňujeme na to, že demontovaná dlažba nese známky značného opotřebení. Jednotlivé kostky jsou polámané, otlučené rohy apod. Pro chodce, hlavně děti, představuje nebezpečí úrazu. Komunikace je využívána, dle informace provozovatele i pro pojezd auty nad 3,5 t. Z tohoto důvodu navrhujeme novou zámkovou dlažbu v tl. 80 mm, mm(rozměr 200/100/80 mm, položené do lože z kaméniva.

Časové ohodnocení:	od podpisu ZL	Dopad do celkových termínů:	NE
		původní termín dle SOD	28.05.2022
		termín dle ZL.č. 4	29.07.2022
		nový termín:	29.07.2022

**SPECIFIKACE ZMĚNY (změny položky, kvality, rozměrů, termínů či dodatečné / neprovedené práce):**

ycislení změny bude doloženo po zaměření skutečných ploch na místě stavby. Finanční objem bude následně doplněn.

<b>POLOŽKY VYVOLANÉ TOUTO ZMĚNOU (viz. rozdílový rozpočet v příloze):</b>	<b>Cena</b>
Odpočty	-37 336,18 Kč
Přípočty	289 852,79 Kč
<b>Celkové předpokládané náklady</b>	<b>Cena</b>
	252 516,61 Kč

Oznámil za zhotovitele:  
Jan Vaněk  
  
ABC Chomutov, spol. s r.o. (12)  
430 01 Chomutov, Škro

Převzal za Objednatele:  
Ing. Marian Trubiroha  
Ing. Milan Štefanov

**REALITY PROJEKT CZ s.r.o.**

Datum a podpis: 13.05.2022

Datum a podpis: 18.05.2022

**Toto Oznámení nesmí být považováno za Pokyn k provedení změny.**

**REKAPITULACE STAVBY**

Kód 2021/70  
Stavba: Snížení energetické náročnosti MŠ Palackého č.p. 4059

KSO 801 31  
Místo: Chomutov

CC-CZ  
Datum

Zadavatel:  
Státní město Chomutov

IC 00261891  
DIČ CZ00261891

Zhotovitel

IC  
DIČ

Projektant:  
Kamila Možná, J. Haška 1049/1, Most

IC 82757296  
DIČ

Zpracovatel

IC  
DIČ

Poznámka:

Soupis prací je sestaven s využitím Cenové soustavy ÚRS. Položky, které pochází z této cenové soustavy, jsou ve sloupci 'Cenová soustava' označeny popisem 'CS ÚRS' a urovní příslušného kalendářního pololetí. Veškeré další informace vymežující popis a podmínky použití těchto položek z Cenové soustavy, které nejsou uvedeny přímo v soupisu prací, jsou neomezeně dále k dispozici na [stránce: https://www.urs.cz](#)

<b>Cena bez DPH</b>				<b>252 516,61</b>
	<b>Sazba daně</b>	<b>Základ daně</b>		<b>Výše daně</b>
DPH základní	21,00%	252 516,61		53 028,49
DPH snížená	15,00%	0,00		0,00
<b>Cena s DPH</b>	<b>v</b>	<b>CZK</b>		<b>305 545,10</b>

## REKAPITULACE OBJEKTŮ STAVBY A SOUPISŮ PRACÍ

Kód 2021/70

**Stavba:** Snížení energetické náročnosti MŠ Palackého č.p. 4059

Místo Chomutov

Datum

Zedavatel Statutární město Chomutov

Projektant

Kamila Možná, J. Haška  
1049/1, Most

Zhotovitel

Zpracovatel

Kód	Popis	Cena bez DPH [CZK]	Cena s DPH [CZK]	Typ
<b>Náklady stavby celkem</b>		<b>252 516,61</b>	<b>305 545,10</b>	
06	Venkovní dlažba	252 516,61	305 545,10	STA
06.1	méněpráce	-37 338,18	-45 178,78	Soupis
06.2	Vícepráce	289 852,79	350 721,88	Soupis

## KRYCÍ LIST SOUPISU PRACÍ

Stavba: Snižování energetické náročnosti MŠ Palackého č.p. 4059  
Objekt: 06 - Venkovní dílažba  
Soupis: 06.1 - méněpráce

KSO: 801 31  
Místo: Chomutov

CC-CZ: 00.01.1900  
Datum:

Zadavatel: Statutární město Chomutov

IC: 00261891  
DIČ: CZ00261891

Zhotovitel:

IC:  
DIČ:

Projektant: Kamila Možná, J. Haška 1049/1, Most

IC: 62757296  
DIČ:

Zpracovatel:

IC:  
DIČ:

Poznámka:

<b>Cena bez DPH</b>				<b>-37 336,18</b>
DPH základní	Základ daně	Sazba daně	Výše daně	
snížená	-37 336,18	21,00%	-7 840,60	
	0,00	15,00%	0,00	
<b>Cena s DPH</b>		<b>v CZK</b>		<b>-45 176,78</b>

## REKAPITULACE ČLENĚNÍ SOUPISU PRACÍ

Stavba: Snižení energetické náročnosti MŠ Palackého č.p. 4059

Objekt: 06 - Venkovní dlažba

Soupis: 06.1 - méněpráce

Místo: Chomutov

Datum: 00.01.1900

Zadavatel: Statutární město Chomutov

Projektant: Kamila Možná, J.  
Haška 1049/1. Most

Zhotovitel:

Zpracovatel:

Kód dílu - Popis

Cena celkem [CZK]

### Náklady stavby celkem

**-37 336,18**

59 - Kryty pozemních komunikací, letišť a ploch dlažděných (předlažby)

-32 609,50

H99 - Ostatní přesuny hmot

-4 726,68

## SOUPIS PRACÍ

Stavba

Snížení energetické náročnosti MŠ Palackého č.p. 4059

Objekt:

06 - Venkovní dlažba

Soupis:

06.1 - méněpráce

Místo:

Chomutov

Datum:

00.01.1900

Zadavatel:

Statutární město Chomutov

Projektant:

Kamila Možná, J.

Zhotovitel:

Zpracovatel:

Haška 1049/1, Most

PČ	Typ	Kód	Popis	MJ	Množství	J.cena [CZK]	Cena celkem [CZK]	Cenová soustava
<b>Náklady soupisu celkem</b>							<b>-37 336,18</b>	
D		59	Kryty pozemních komunikací, letišť a ploch dlážděných (předlažby)				-32 609,50	
1	K	480030061R00	Zpětné kladení dlažby do lože z písku	m2	-110,000	296,45	-32 609,50	SOD p.č. 128
	PP		Zpětné kladení dlažby do lože z písku					
	VV		-110		-110,000			
D		H99	Ostatní přesuny hmot				-4 726,68	
2	K	999281108R00	Přesun hmot pro opravy a údržbu do výšky 12 m	t	-9,268	510,00	-4 726,68	SOD p.č. 128
	PP		Přesun hmot pro opravy a údržbu do výšky 12 m					

## KRYCÍ LIST SOUPISU PRACÍ

Stavba: Snížení energetické náročnosti MŠ Palackého č.p. 4059  
Objekt: 06 - Venkovní dlažba  
Soupis: 06.2 - Vícepráce

KSO: 801 31  
Místo: Chomutov

CC-CZ: 00.01.1900  
Datum:

Zadavatel: Statutární město Chomutov

IC: 00261891  
DIČ: CZ00261891

Zhotovitel:

IC:  
DIČ:

Projektant: Kamila Možná, J. Haška 1049/1, Most

IC: 62757296  
DIČ:

Zpracovatel:

IC:  
DIČ:

Poznámka:

<b>Cena bez DPH</b>				<b>289 852,79</b>
	Základ daně	Sazba daně	Výše daně	
DPH základní	289 852,79	21,00%	60 869,09	
snížená	0,00	15,00%	0,00	
<b>Cena s DPH</b>	<b>v CZK</b>			<b>350 721,88</b>



## REKAPITULACE ČLENĚNÍ SOUPISU PRACÍ

Stavba: Snižení energetické náročnosti MŠ Palackého č.p. 4059

Objekt: 06 - Venkovní dlažba

Soupis: 06.2 - Vícepráce

Místo: Chomutov

Datum: 00.01.1900

Zadavatel: Statutární město Chomutov

Projektant: Kamila Možná, J.  
Haška 1049/1. Most

Zhotovitel:

Zpracovatel:

Kód dílu - Popis

Cena celkem [CZK]

### Náklady stavby celkem

	<b>289 852,79</b>
11 - Přípravné a přidružené práce	31 838,30
HSV - Práce a dodávky HSV	236 796,20
1 - Zemní práce	4 217,50
5 - Komunikace pozemní	177 975,00
9 - Ostatní konstrukce a práce, bourání	24 690,51
998 - Přesun hmot	29 913,19
S - Přesuny sutí	21 218,29

# SOUPIS PRACÍ

Stavba: Snižování energetické náročnosti MŠ Palackého č.p. 4059

Objekt: 06 - Venkovní dlažba

Soupis: 06.2 - Vícepráce

Místo: Chomutov

Datum: 00 01 1900

Zadavatel: Statutární město Chomutov


Projektant: Kamila Možná, J

Zhotovitel:

Zpracovatel: Haška 1049/1, Most

PČ	Typ	Kód	Popis	MJ	Množství	J cena [CZK]	Cena celkem [CZK]	cenová soustava
<b>Náklady soupisu celkem</b>							<b>289 852,79</b>	
D	11		Přípravné a přidružené práce				31 838,30	
1	K	113106005RAC	Odstanění beton dlažby vč podkladu, pl do 50 m2	m2	65,000	489,87	31 838,30	SOD poř č 2
	PP		Odstanění beton dlažby vč podkladu, pl do 50 m2					
	WV		původní množství - viz položka n č 2 z SOD					
	WV		-110		-110,000			
	WV		skutečné množství					
	WV		175		175,000			
	WV		rozdíly					
	WV		Součet		65,000			
D	HSV		Práce a dodávky HSV				236 796,20	
D	1		Zemní práce				4 217,50	
2	K	181851112	Úprava pláně v hornině třídou těžitelnosti I skupiny 1 až 3 se zhuštěním strojně	m2	175,000	24,10	4 217,50	CS ÚRS 2022 01
	PP		Úprava pláně vyrovnáním výškových rozdílů strojně v hornině třídou těžitelnosti I skupiny 1 až 3 se zhuštěním					
	Online PSC		<a href="https://podminky.urs.cz/item/CS_URS_2022_01/181851112">https://podminky.urs.cz/item/CS_URS_2022_01/181851112</a>					
D	5		Komunikace pozemní				177 975,00	
3	K	564861111	Podklad ze štiérkodtě ŠD plochy přes 100 m2 tl 200 mm	m2	175,000	231,00	40 425,00	CS ÚRS 2022 01
	PP		Podklad ze štiérkodtě ŠD s rozprostřením a zhuštěním plochy přes 100 m2 po zhuštění tl 200 mm					
	Online PSC		<a href="https://podminky.urs.cz/item/CS_URS_2022_01/564861111">https://podminky.urs.cz/item/CS_URS_2022_01/564861111</a>					
4	K	596212212	Kladení zámkové dlažby pozemních komunikací ručně tl 80 mm skupiny A pl přes 100 do 300 m2	m2	175,000	327,00	57 225,00	CS ÚRS 2022 01
	PP		Kladení dlažby z betonových zámkových dlaždic pozemních komunikací ručně a ložením z kamenná těžného nebo drceného tl do 50 mm s vyplněním spár, s dvojitým hutněním vibrováním a se smetením přebytkového materiálu na krajnici tl 80 mm skupiny A, pro plochy přes 100 do 300 m2					
	Online PSC		<a href="https://podminky.urs.cz/item/CS_URS_2022_01/596212212">https://podminky.urs.cz/item/CS_URS_2022_01/596212212</a>					
	WV		175		175,000			
5	M	59245017	dlažba tvar čtverec betonová 100x100x80mm přírodní	m2	178,500	450,00	80 325,00	CS ÚRS 2022 01
	PP		dlažba tvar čtverec betonová 100x100x80mm přírodní					
	WV		175*1,02 *Přepočtené koeficientem množství		178,500			
D	9		Ostatní konstrukce a práce, bourání				24 690,51	
6	K	916231213	Osazení chodníkového obrubníku betonového stojatého s boční opěrku do lože z betonu prosalého	m	70,500	237,00	16 708,50	CS ÚRS 2022 01
	PP		Osazení chodníkového obrubníku betonového se zhrzením lože s vyplněním a zařazením spár cementovou maltou stojatého s boční opěrku z betonu orestého, do lože z betonu orestého					
	Online PSC		<a href="https://podminky.urs.cz/item/CS_URS_2022_01/916231213">https://podminky.urs.cz/item/CS_URS_2022_01/916231213</a>					
7	M	59217001	obrubník betonový zahradní 1000x50x250mm	m	71,910	111,00	7 982,01	CS ÚRS 2022 01
	PP		obrubník betonový zahradní 1000x50x250mm					
	WV		70,5		70,500			
	WV		70,5*1,02 *Přepočtené koeficientem množství		71,910			
D	998		Přesun hmot				29 913,19	
8	K	998223011	Přesun hmot pro pozemní komunikace s krytem dlaždicovým	t	138,487	216,00	29 913,19	CS ÚRS 2022 01
	PP		Přesun hmot pro pozemní komunikace s krytem dlaždicovým dopravní vzdálenost do 200 m jakéhokoli dělíky objektu					
	Online PSC		<a href="https://podminky.urs.cz/item/CS_URS_2022_01/998223011">https://podminky.urs.cz/item/CS_URS_2022_01/998223011</a>					
D	S		Přesuny sutí				21 218,29	
9	K	979081111R00	Odvoz sutí a vybour hmot na skládku do 1 km	t	16,900	231,54	3 913,03	SOD poř č 130
	PP		Odvoz sutí a vybour hmot na skládku do 1 km					
10	K	979081121R00	Příplatek k odvozu za každý další 1 km	t	16,900	16,22	274,12	SOD poř č 131
	PP		Příplatek k odvozu za každý další 1 km					
11	K	979082212R00	Vodorovná doprava sutí po suchu do 50 m	t	16,900	283,76	4 964,54	SOD poř č 132
	PP		Vodorovná doprava sutí po suchu do 50 m					
12	K	979087113R00	Nakládání vybour hmot na doprav prostředky	t	16,900	153,00	2 585,70	SOD poř č 133
	PP		Nakládání vybour hmot na doprav prostředky					
13	K	979998999R00	Poplatek za skládku	t	16,900	561,00	9 480,90	SOD poř č 134
	PP		Poplatek za skládku					

# SCHEMA PLOCH ZE ZÁMKOVÉ DLAŽBY

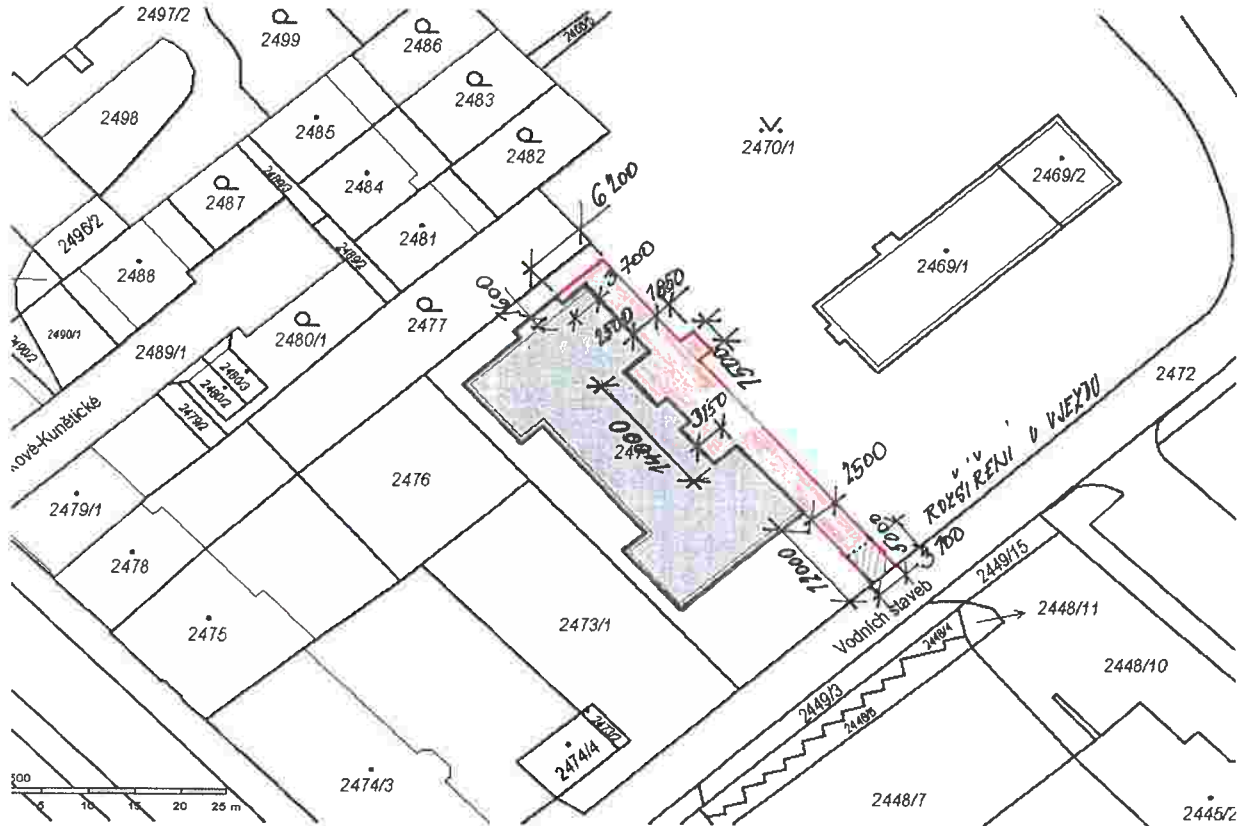


— Hranice objektu = hranice řešeného území

— Zahrádní ohraničnick

+0.000 = stávající 1.NP  
 Upravený terén = stávající upravený terén  
 Výška stavby = stávající výška stavby


SKLAD. DLAŽBA 200/100/80

AUTORIZAČNÍ RAZÍTKO

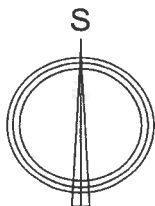

<b>ZHOTOVITEL:</b> KAMILA MOŽNÁ - PROJEKTOVÁ A INŽENÝRSKÁ ČINNOST		Kamila Možná Jaroslava Haška 1049/1 434 01 Most tel. 604 833 924 IČO: 627 57 296 DIČ: CZ7053062467 e-mail: k.mozna@seznam.cz	
<b>INVESTOR:</b> Statutární město Chomutov, Zborovská 4602, 43001 Chomutov		<b>FORMÁT:</b> A4	
<b>VYPRACOVAL:</b> KAMILA MOŽNÁ	<b>PROJEKTANT ZAKÁZKY:</b> KAMILA MOŽNÁ	<b>DATUM:</b> 04/2020	<b>MĚŘITKO:</b> 1:1000
<b>ZODP. PROJEKTANT:</b> KAMILA MOŽNÁ	<b>AKCE:</b> SNIŽENÍ ENERGETICKÉ NÁROČNOSTI BUDOV MŠ RADOST Palackého 4059, 430 01 Chomutov	<b>STUPEŇ PD:</b> DPS	<b>Č ZAKÁZKY:</b> 30/2020
<b>SVAZEK:</b> C. SITUAČNÍ VÝKRESY	<b>NAZEV VÝKRESU:</b> KOORDINAČNÍ SITUAČNÍ VÝKRES	<b>Č VÝKRESU:</b> C.2	<b>ČÍSLO VYHOT.:</b>

- lepicí stěna PROCONTACT  
- základ

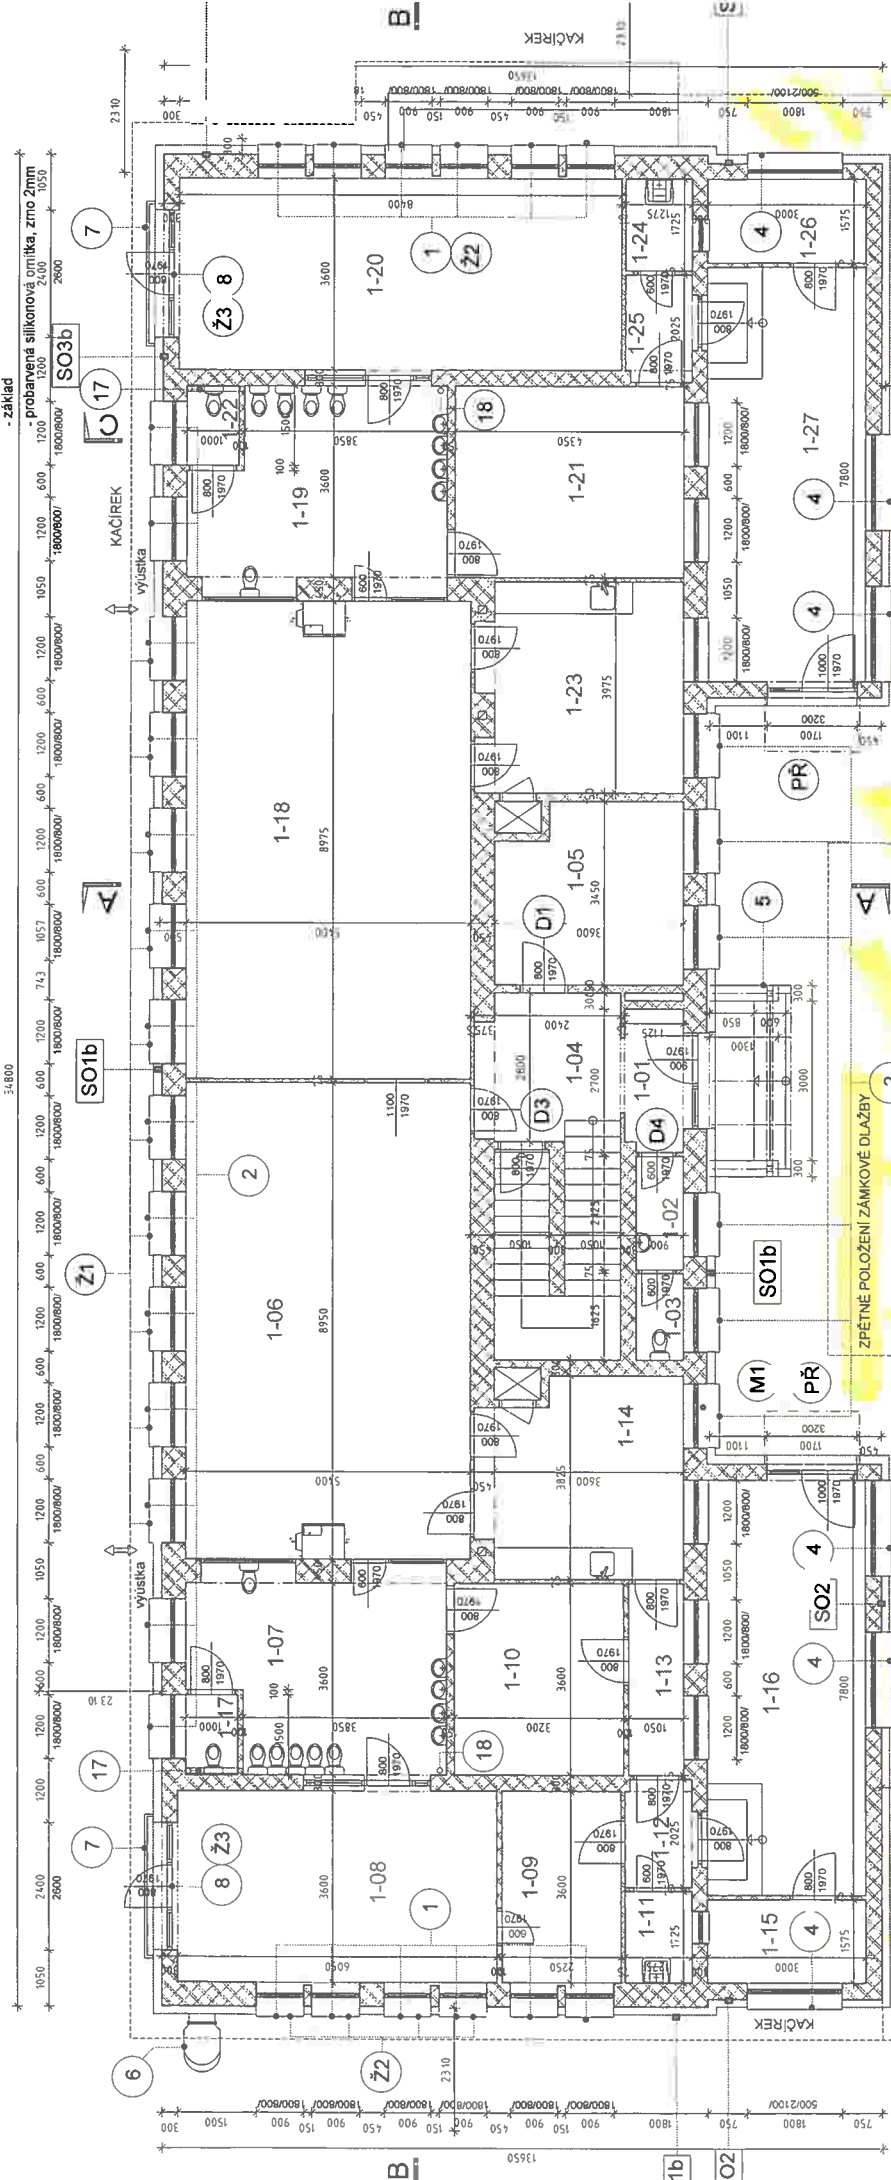

NOVA POKLADKA ZÁMK. DLAŽBY, TL. 80  
CELKEM PLOCHA: 175 m<sup>2</sup>

LEGENDA NOVÝCH KONSTRUKCÍ

- 1 OPLECHOVÁNÍ PARAPETU Z ELOXOVANÉHO HLINÍKU TL. 1,2 MM  
DODÁVKA VČETNĚ AL KRYTEK A MONTÁŽNÍCH PRVKŮ, DÉLKA 0,9M
- 2 OPLECHOVÁNÍ PARAPETU Z ELOXOVANÉHO HLINÍKU TL. 1,2 MM  
DODÁVKA VČETNĚ AL KRYTEK A MONTÁŽNÍCH PRVKŮ, DÉLKA 1,2M
- 4 OPLECHOVÁNÍ PARAPETU Z ELOXOVANÉHO HLINÍKU TL. 1,2 MM  
DODÁVKA VČETNĚ AL KRYTEK A MONTÁŽNÍCH PRVKŮ, DÉLKA 1,8M
- 5 NOVÁ KERAMICKÁ PROTISKLUZOVÁ DLAŽBA, MARMOLIT
- Ž1 ŽALUZIE ELEKTRICKÁ S LAMELOU "Z", ŽALUZIE PRÍZNANÉ  
ŽALUZIE PŘEDOKENNÍ, OVLÁDÁNÍ NA VYPÍNAČ NA ZDI  
ROZMĚR 1,2x1,8M

SMĚR VĚTRNÍ BRÁNA (VÍZ CELKOVÝ ZÁKRES)

LEGENDA VÝCHOZÍ KONSTRUKCE

- PR PŘESTŘEŠÍ VOCHODŮ, CELOKOVÁ KONSTRUKCE  
ROZMĚR 1,8x1,0M
- 6 OCELOVÝ ŽEBŘÍK
- 7 NEZEROVÉ ZÁBRADLÍ, ROZMĚR 2,7x1,1M
- 8 DVĚRNÍ KOVÁNÍ OPATŘENO ZÁMĚK  
DVĚŘE TRVALE UZAVŘENY
- Ž2 ŽALUZIE ELEKTRICKÁ S LAMELOU "Z", ŽALUZIE PRÍZNANÉ  
ŽALUZIE PŘEDOKENNÍ, OVLÁDÁNÍ NA VYPÍNAČ NA ZDI  
ROZMĚR 0,9x1,8M
- Ž3 ŽALUZIE ELEKTRICKÁ S LAMELOU "Z", ŽALUZIE PRÍZNANÉ  
ŽALUZIE PŘEDOKENNÍ, OVLÁDÁNÍ NA VYPÍNAČ NA ZDI  
ROZMĚR 1,2x1,8M

- D1 LAMINÁTOVÉ INTERIÉROVÉ DVĚŘE 1 KRÍDLOVÉ,  
PLNĚ PRÁVE, DO STAV. ZÁRUBNĚ 0,8x1,97m  
KOVÁNÍ KLÍKA-KLIKA, ZÁMĚK FAB  
POZÁRNÍ EW 30 DP3 C
- D3 LAMINÁTOVÉ INTERIÉROVÉ DVĚŘE 1 KRÍDLOVÉ,  
PLNĚ LEVÉ, DO STAV. ZÁRUBNĚ 0,8x1,97m  
KOVÁNÍ KLÍKA-KLIKA, ZÁMĚK FAB  
POZÁRNÍ EW 30 DP3 C
- D4 LAMINÁTOVÉ INTERIÉROVÉ DVĚŘE 1 KRÍDLOVÉ,  
PLNĚ LEVÉ, DO STAV. ZÁRUBNĚ 0,8x1,97m  
KOVÁNÍ KLÍKA-KLIKA, ZÁMĚK FAB  
POZÁRNÍ EW 30 DP3 C

- 17 POTRUBÍ HT DN 110 DÉLKA 2x 6,5m
- 18 PŘÍVZDUŠNOVACÍ VENTIL

- VNĚJŠÍ STĚNA KOČÁKÁRNY  
OMITKA VÁLENNÁ TL. 5 MM  
CIHLA PLNÁ TL. 290MM  
ZATEPLENÍ ETICS POLYSTYREK EPS TL. 160MM
- STĚNA JZ na terasu  
OMITKA VÁLENNÁ TL. 5 MM  
CIHLA DUTINOVÁ TL. 290MM  
ZATEPLENÍ ETICS POLYSTYREK EPS TL. 160MM

## VYJÁDŘENÍ AUTORSKÉHO DOZORU

Pro stavbu: "Rekonstrukce objektu MŠ Palackého 4059 v Chomutově"  
Objednatel: Statutární město Chomutov, IČO: 00261891  
Zhotovitel: ABC Chomutov spol. s r.o., IČO: 44566760, Chomutov, Škroupova 1059/22  
Projektant: Středisko pro úspory energie s.r.o., Moskevská 508, 434 01 Most

Číslo/označení Smlouvy (stavba): d202100344 z 4. 11. 2021

Vážení,


v návaznosti na oznámenou změnu č. 6 dle textu ZL č. 6 vyjádření:

- Vzhledem k tomu, že provedenou změnou ( nové provedení zpevněných ploch k vstupu do objektu Mateřské školky ) bude zajištěna bezpečnost dětí a osob, **souhlasím.**

V Mostě 16. 5. 2022

Středisko pro úspory energie s.r.o.

Ing. Tomáš Novák, jednatel

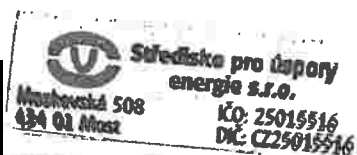

## OZNÁMENÍ ZHOTOVITELE

Pro stavbu: "Rekonstrukce objektu MŠ Palackého 4059 v Chomutově"

Objednatel: Statutární město Chomutov, IČO: 00261891

Zhotovitel: ABC Chomutov spol. s r.o., IČO: 44566760, Chomutov, Škroupova 1059/22

Číslo/označení Smlouvy: d202100

Adresováno: **REALITY PROJEKT CZ s.r.o.**, správce stavby - Ing. Marian Trubiroha  
Jednatel (TDS) – Ing. Milan Štefanov  
Mikova 1581/3, 149 00 Praha 4  
IČO: 24307556

Vážení,

v návaznosti na bod 6.1. Obecních smluvních podmínek tímto upozorňujeme na okolnosti, které mohou zvýšit smluvní cenu, zpozdit provádění díla nebo jinak ztížit podmínky jeho provádění nebo následného provozování. Zároveň upozorňujeme, že na základě těchto okolností dojde pravděpodobně k uplatnění claimu, a to v souladu s čl. 6. Obecních smluvních podmínek.

Popis okolností: V projektové dokumentaci je navržena demontáž stávající zámkové dlažby a její zpětná montáž. Jako zhotovitelé upozorňujeme na to, že demontovaná dlažba nese známky značného opotřebení. Jednotlivé kostky jsou polámané, otlučené rohy apod. Pro chodce, hlavně děti, představuje nebezpečí úrazu. Navrhujeme stávající dlažbu nahradit novou, ze skladebné zámkové dlažby tl. 60 mm, mm(rozměr 200/100/60 mm, položené do lože z kameniva.

S pozdravem



[Redacted signature area]

.....  
osti ABC Chomutov spol. s r.o.

V Chomutově dne: 3.5.2022

Potvrzují převzetí za REALITY PROJEKT CZ s r.o.:

[Redacted signature area]

Ing. Marian Trubiroha, správce stavby

V kopii odesláno: SMCH

[Redacted signature area]

Ing. Milan Štefanov, TDS

**REALITY PROJEKT CZ s.r.o.**  
Mikulova 1581/3, Praha 4, Chodov 147  
IČ: 243 07 556 DIČ: CZ243  
Výpis z OR u MŠ v Praze oddíl C vtož