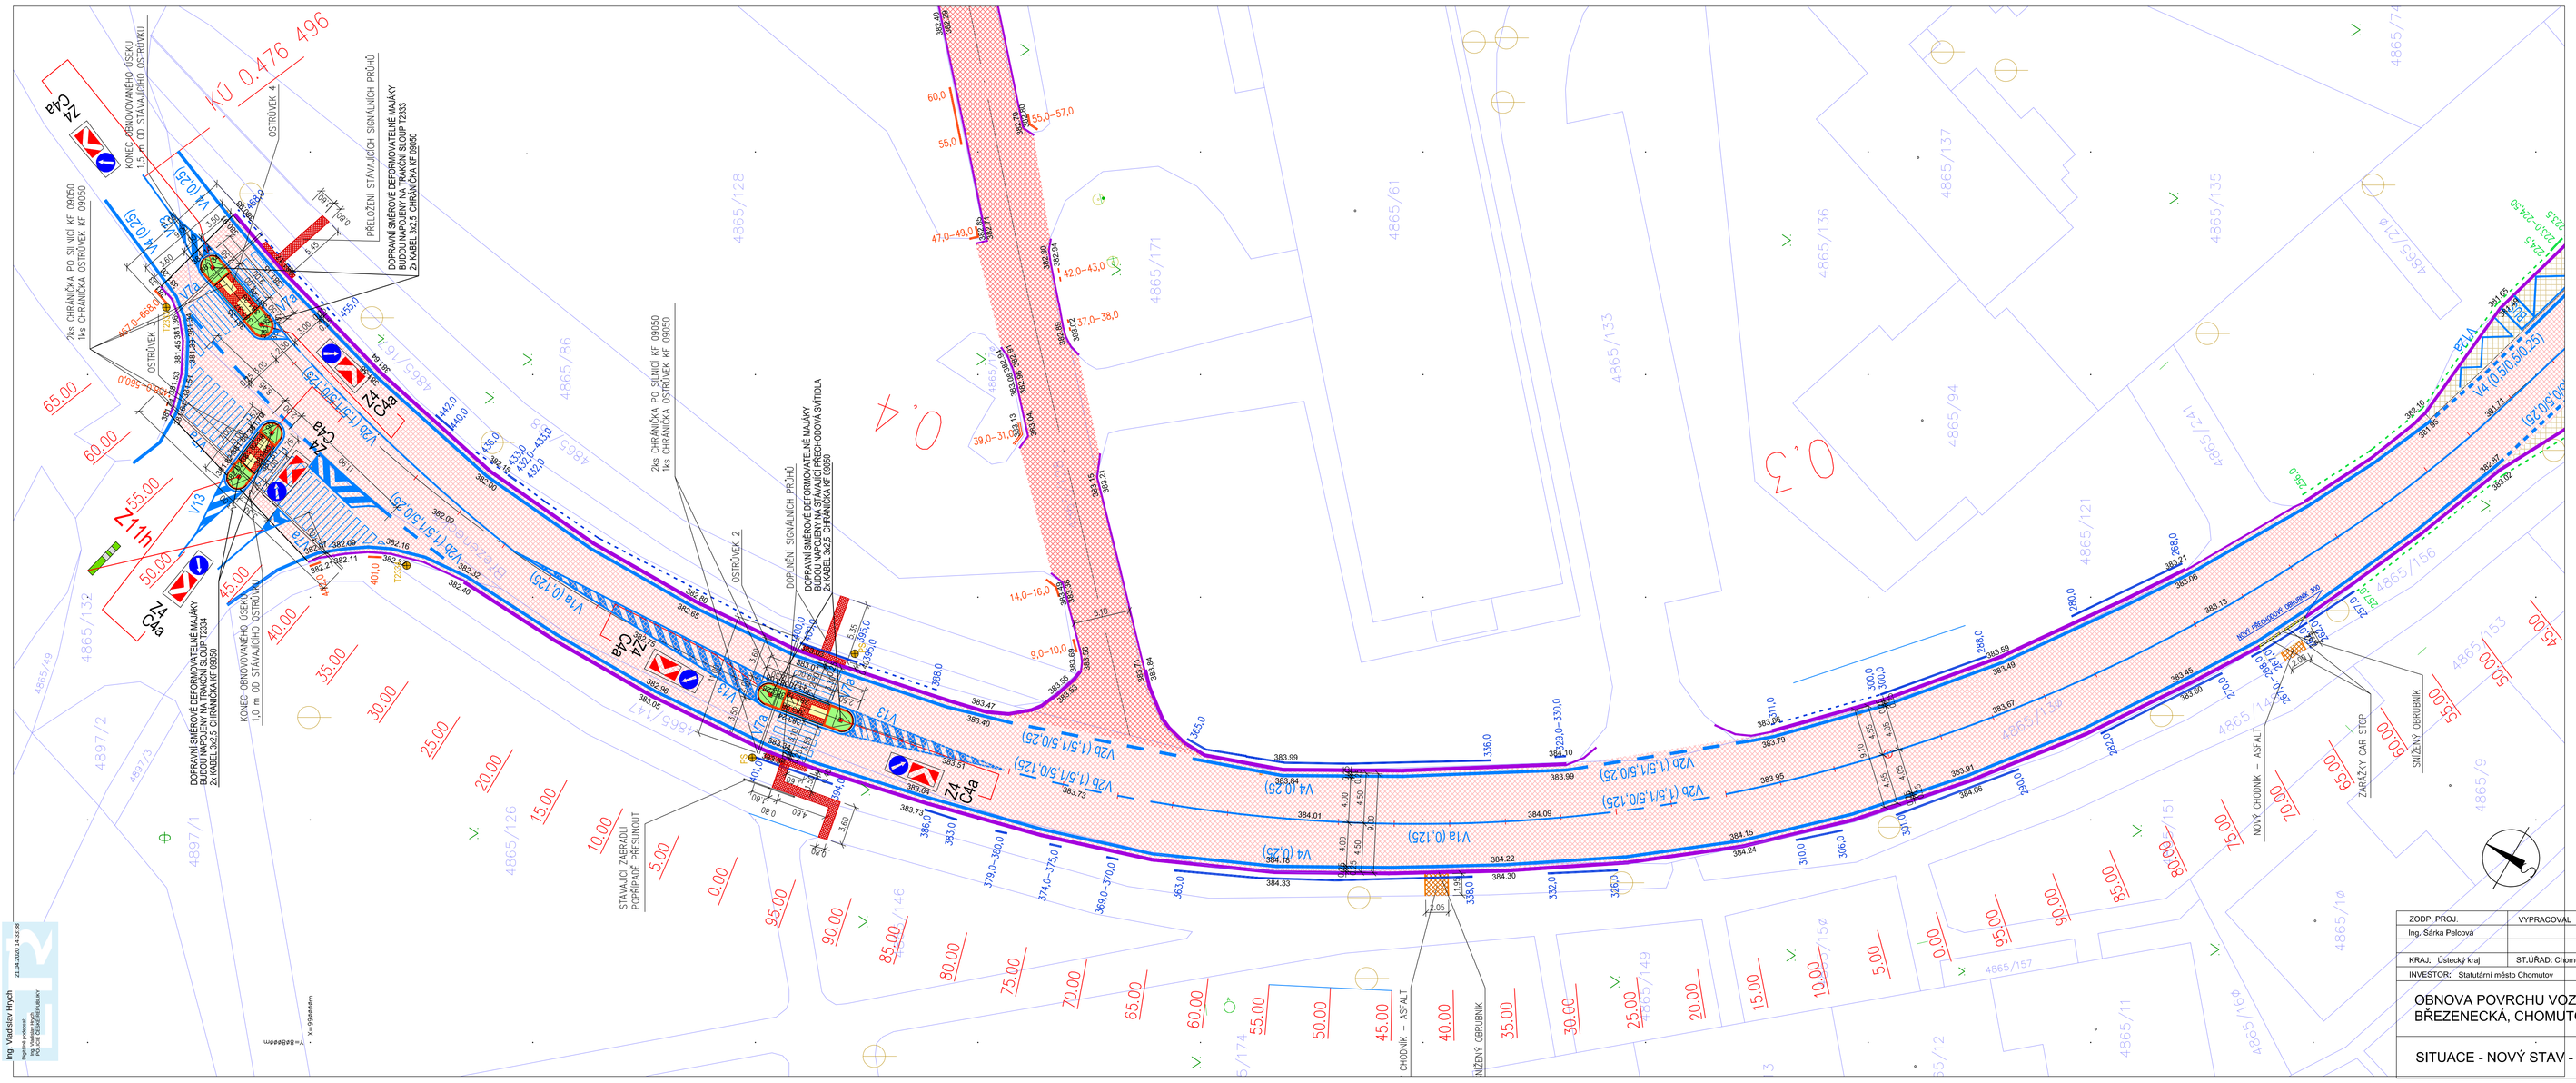

LEGENDA
STÁVAJÍCÍ OBRUBNÍKY

LEGENDA
NOVÉ NEBO PŘEKLÁDANÉ OBRUBNÍKY
- NOVÉ KAMENNÉ OBRUBNÍKY 250 mm
- PŘELOŽENÍ STÁVAJÍCÍCH KAMENNÝCH OBRUBNÍKŮ 250 mm
- NOVÉ BETONOVÉ OBRUBNÍKY 300 mm
- PŘELOŽENÍ STÁVAJÍCÍCH BETONOVÝCH OBRUBNÍKŮ 300 mm
- NOVÉ BETONOVÉ OBRUBNÍKY 150 mm
- PŘELOŽENÍ STÁVAJÍCÍCH BETONOVÝCH OBRUBNÍKY 150 mm

LEGENDA
OSTRŮVKY, CHODNÍKY
- CHODNÍKY – BETONOVÁ DLAŽBA, BARVA ŠEDÁ
- CHODNÍKY – HMATOVÉ PRVKY, BETONOVÁ DLAŽBA NOPOVÁ, BARVA ČERVENÁ
- PŘEJEZD PRO CYKLISTY, CHODNÍK – ASFALT
- KAČÍREK
- OBRUBNÍK ZÁKONOVÝ, DO BETONOVÉHO LOŽE S OPĚROU š. 80 mm
- OBRUBNÍK SLMÝM BETONOVÝ v. 200 mm
- OBRUBNÍK SLMÝM BETONOVÝ PŘEJEZDOVÝ v. 20 mm

LEGENDA
KOMUNIKACE
- DOPLNĚNÍ KONSTRUKCE VOZOVKY – HLAVNÍ TRASA
- DOPLNĚNÍ KONSTRUKCE VOZOVKY – VEDLEJŠÍ TRASA
- ZÁLIV PRO BUS
- NOVÉ VODOROVNÉ DOPRAVNÍ ZNAČENÍ, PROVEDENÍ BÍLÝ PLAST
- ZK CHRÁNIČKA KF 09050

ZODP. PROJ.	VYPRACOVAL	KONTROLOVAL
Ing. Šárka Pelcová		Ing. Šárka Pelcová

KRAJ: Ústecký kraj ST.ÚŘAD: Chomutov
INVESTOR: Statutární město Chomutov

PROJEKT
Projekční kancelář
Školní 3635, 430 01 Chomutov
tel.: 775 220 397
info@iprojekt.cz

OBNOVA POVRCHU VOZOVKY V ULICI BŘEZENECKÁ, CHOMUTOV

SITUACE - NOVÝ STAV - ČÁST 2

FORMÁT	5xA4
DATUM	03/2020
ÚČEL	DSP
ČÍSLO ZAKÁZKY	2020005
MĚŘÍTKO	1:250
ČÍSLO VÝKRESU	D.1.1.04

Ing. Vladislav Hrych
Vedoucí zakázky
Ing. Jaroslav Pelcová
Hlavní inženýr projektu
Ing. Šárka Pelcová
Projektant
23.04.2020 14:59:36