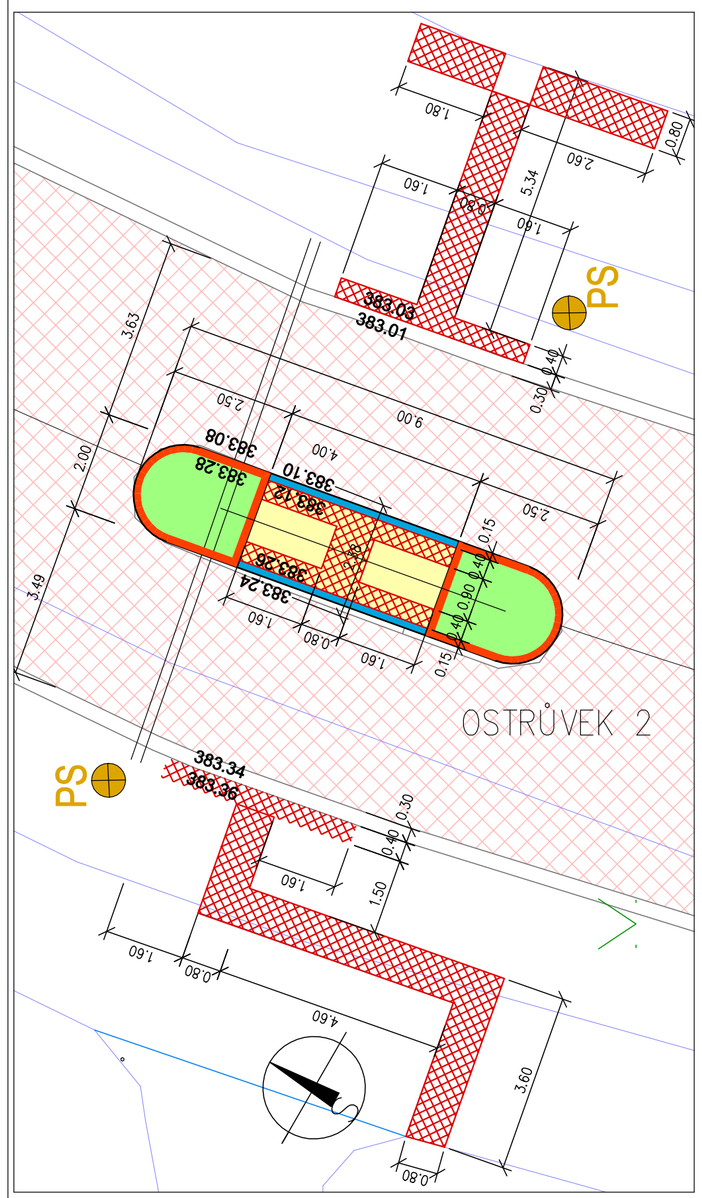

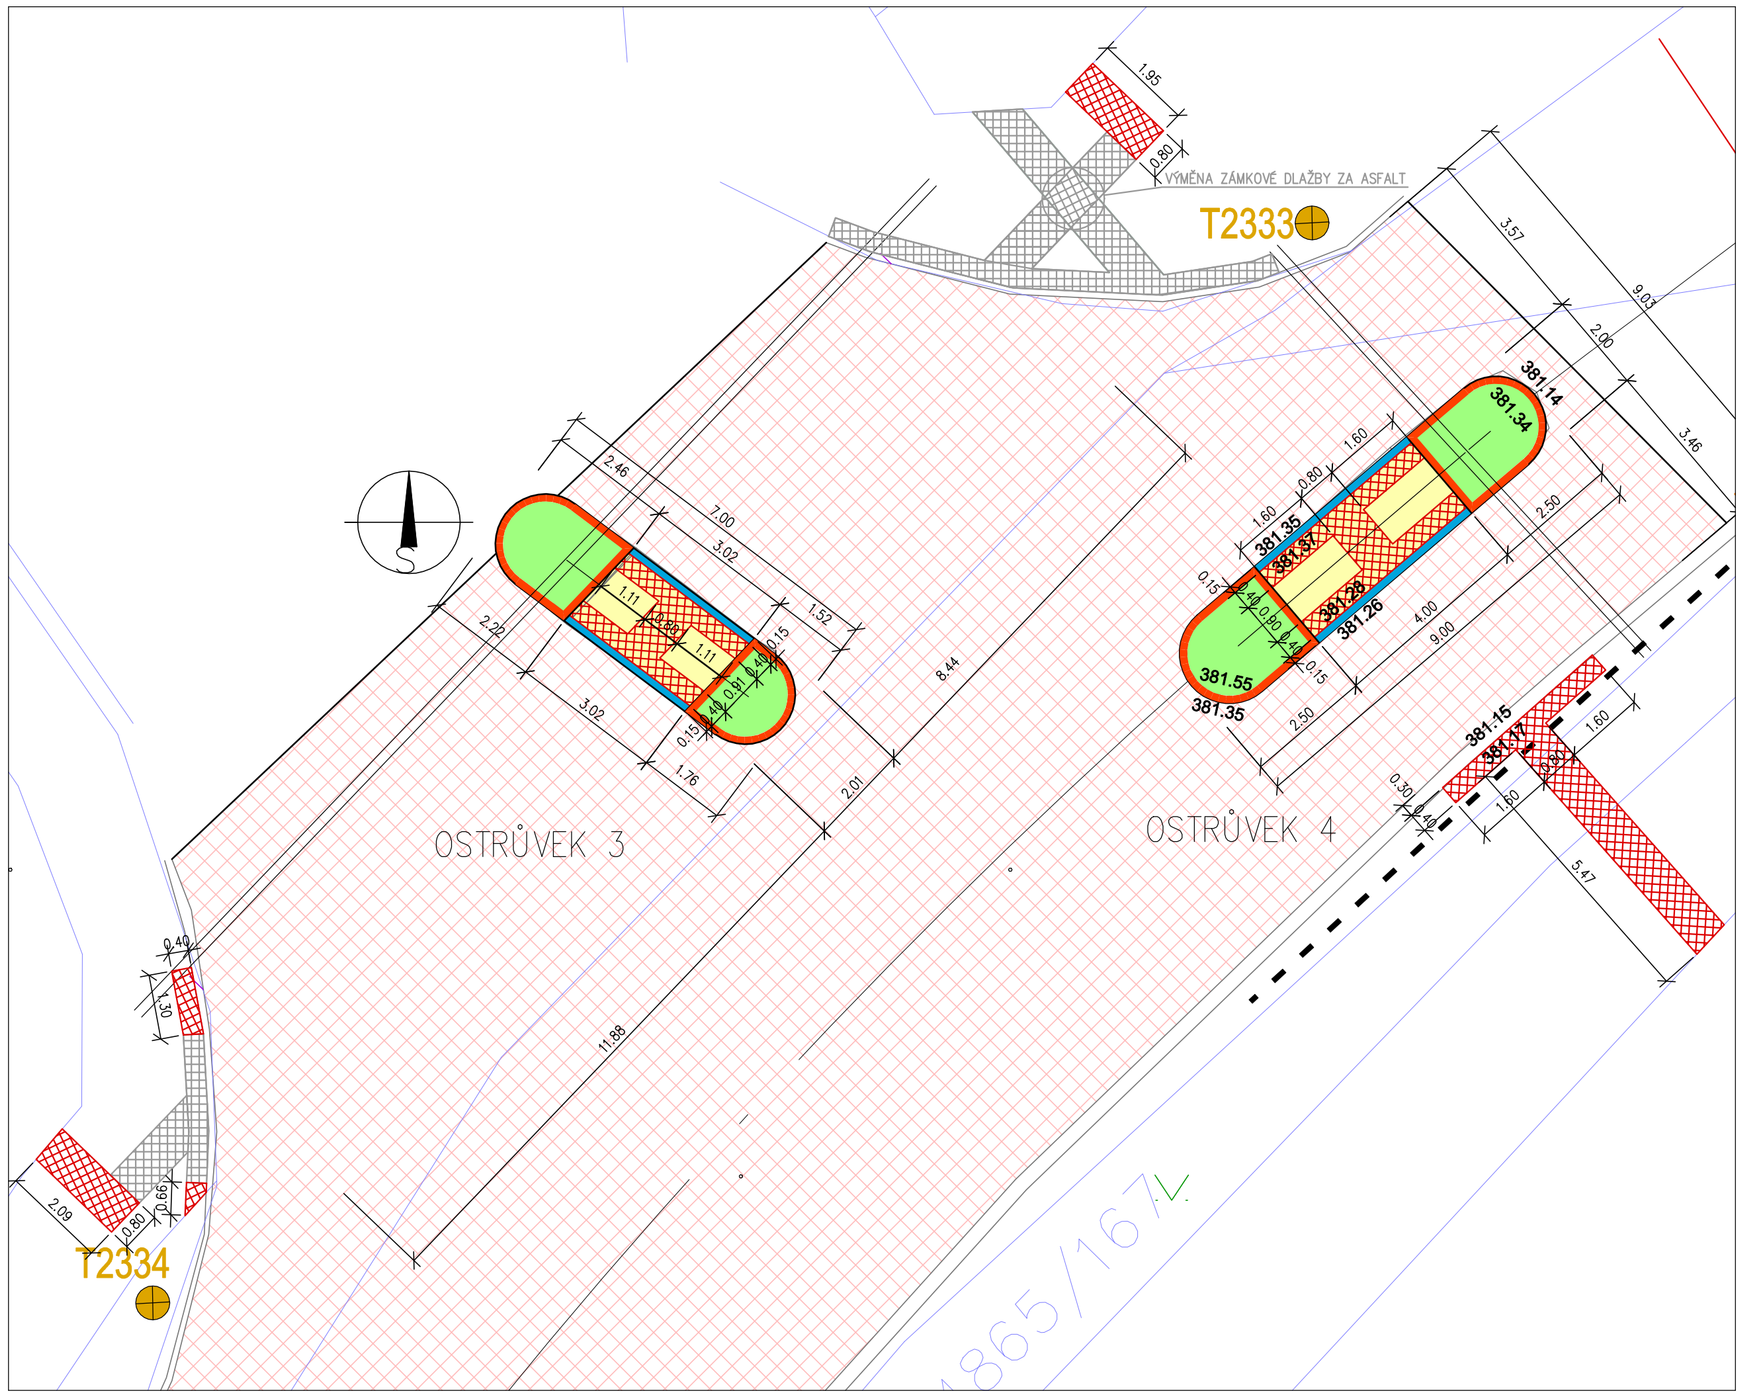

LEGENDA

OSTRŮVKY, CHODNÍKY

- CHODNÍKY – BETONOVÁ DLAŽBA, BARVA ŠEDÁ
- CHODNÍKY – STÁVAJÍCÍ HMATOVÉ PRVKY, BETONOVÁ DLAŽBA NOPOVÁ
- CHODNÍKY – HMATOVÉ PRVKY, BETONOVÁ DLAŽBA NOPOVÁ, BARVA ČERVENÁ
- CHODNÍKY – KONTRASTNÍ PÁS
- PŘEJEZD PRO CYKLISTY, CHODNÍK – ASFALT
- KAČÍREK
- OBRUBNÍK ZÁKONOVÝ, DO BETONOVÉHO LOŽE S OPĚROU ROZMĚR 80X200X1000, ODSAZENÍ 60 mm, 0 mm
- OBRUBNÍK SILNIČNÍ BETONOVÝ ROZMĚR 300X150X1000, ODSAZENÍ 200 mm
- OBRUBNÍK SILNIČNÍ BETONOVÝ PŘEJEZDOVÝ ROZMĚR 150X150X1000, ODSAZENÍ 20 mm
- PS, T2333 PŘECHODOVÉ SVÍTIDLO, TRAKČNÍ SLOUP

LEGENDA

KOMUNIKACE

- DOPLNĚNÍ KONSTRUKCE VOZOVKY – HLAVNÍ TRASA
- DOPLNĚNÍ KONSTRUKCE VOZOVKY – VEDLEJŠÍ TRASA
- ZÁLIV PRO BUS
- 2 X CHRÁNIČKA POD SILNICÍ KF 09050
- 1 X CHRÁNIČKA PŘECHODOVÝ OSTRŮVEK KF 09050

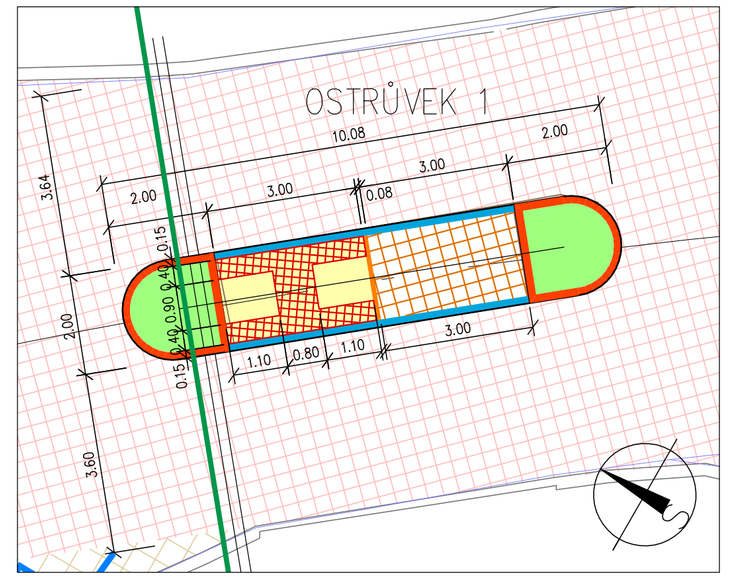

ZODP. PROJ.	VYPRACOVAL	KONTROLOVAL
Ing. Šárka Pelcová	Zdeněk Pelc	Ing. Šárka Pelcová
KRAJ: Ústecký kraj	ST.ÚŘAD: CHOMUTOV	
INVESTOR: Město Chomutov		

IQPROJEKT
Projekční kancelář
Školní 3635, 430 01 Chomutov
tel.: 775 220 397
info@iqprojekt.cz

OBNOVA POVRCHU VOZOVKY V ULICI BŘEZENECKÁ, CHOMUTOV

PODROBNÉ ŘEŠENÍ PŘECHODOVÝCH OSTRŮVKŮ

FORMÁT	3xA4
DATUM	03/2020 REV. 1
ÚČEL	DSP
ČÍSLO ZAKÁZKY	2020005
MĚŘÍTKO	1:100
ČÍSLO VÝKRESU	D.1.1.06