


POHLED – NOVÝ STAV

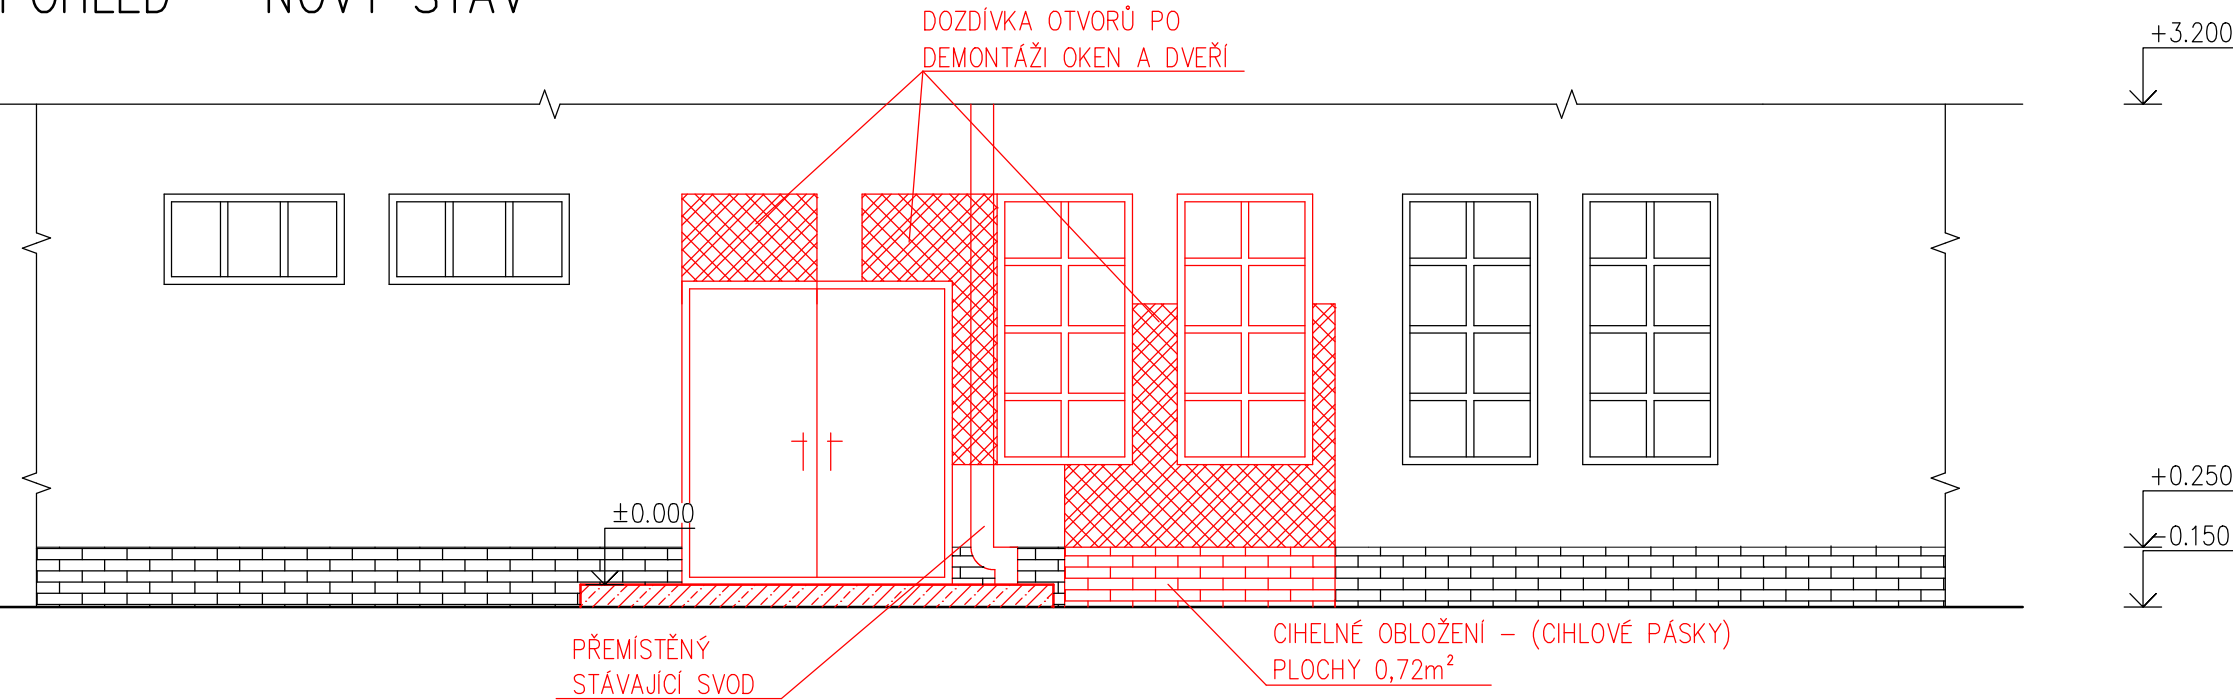

LEGENDA MATERIÁLŮ

- STÁVAJÍCÍ KONSTRUKCE
- NOVÉ ZDĚNÉ KONSTRUKCE
- DOPLŇENÍ OBLOŽENÍ STÁVAJÍCÍHO TYPU – (CIHLOVÉ PÁSKY) PLOCHA 0,72m²
- BETONOVÝ STUPEŇ – BETON C20/25xC1, KARI SIŘ 150x150x6mm
- VÝPLŇOVÉ KONSTRUKCE

OBECNÉ ZÁSADY:

- Všechny rozměry nutné ověřit na stavbě !
- Jakékoliv nesrovnalosti konzultovat s projektantem !
- Veškeré stavební konstrukce a systémy budou prováděny v souladu s technologickými předpisy daného výrobce !
- Rozměry výplní otvorů ověřit na místě před zadáním do výroby !
- Veškeré konstrukce jsou kótovány bez omítek !

Investor: STATUTÁRNÍ MĚSTO CHOMUTOV Zborovská 4602, 430 01 Chomutov			± 0,000 =	
Odpovědný projektant	Vypracoval	Kontroloval		
Oprávněná osoba kooperanta:			číslo zakázky:	
Odpovědný projektant	Vypracoval	Kontroloval	<div><div></div><div>KAP atelier</div><div>Revoluční 36/2, 430 02 Chomutov tel./fax: 474 652 962, 777 290 173 e-mail: kapatelier@kapatelier.cz website: www.kapatelier.cz</div></div>	
Pavel Šrytr, aut. technik	Filip Špička			
stavba: NOVÉ SOCIÁLNÍ ZAŘÍZENÍ VE STÁVAJÍCÍM OBJEKTU NA p.č. 4689/7, k.ú. Chomutov I			formát	A3
objekt:			číslo zakázky	222106
profese: D. STAVEBNĚ ARCHITEKTONICKÉ ŘEŠENÍ			stupeň dokumentace	DSP
obsah: POHLED - NOVÝ STAV			datum 1.vydání	11/2022
název dig.souboru:			měřítko	1:50
datum revize:			číslo výkresu:	D.1.1.- 07
číslo revize:			výtisk číslo:	