


PŮDORYS PŘÍZEMÍ – STÁVAJÍCÍ STAV

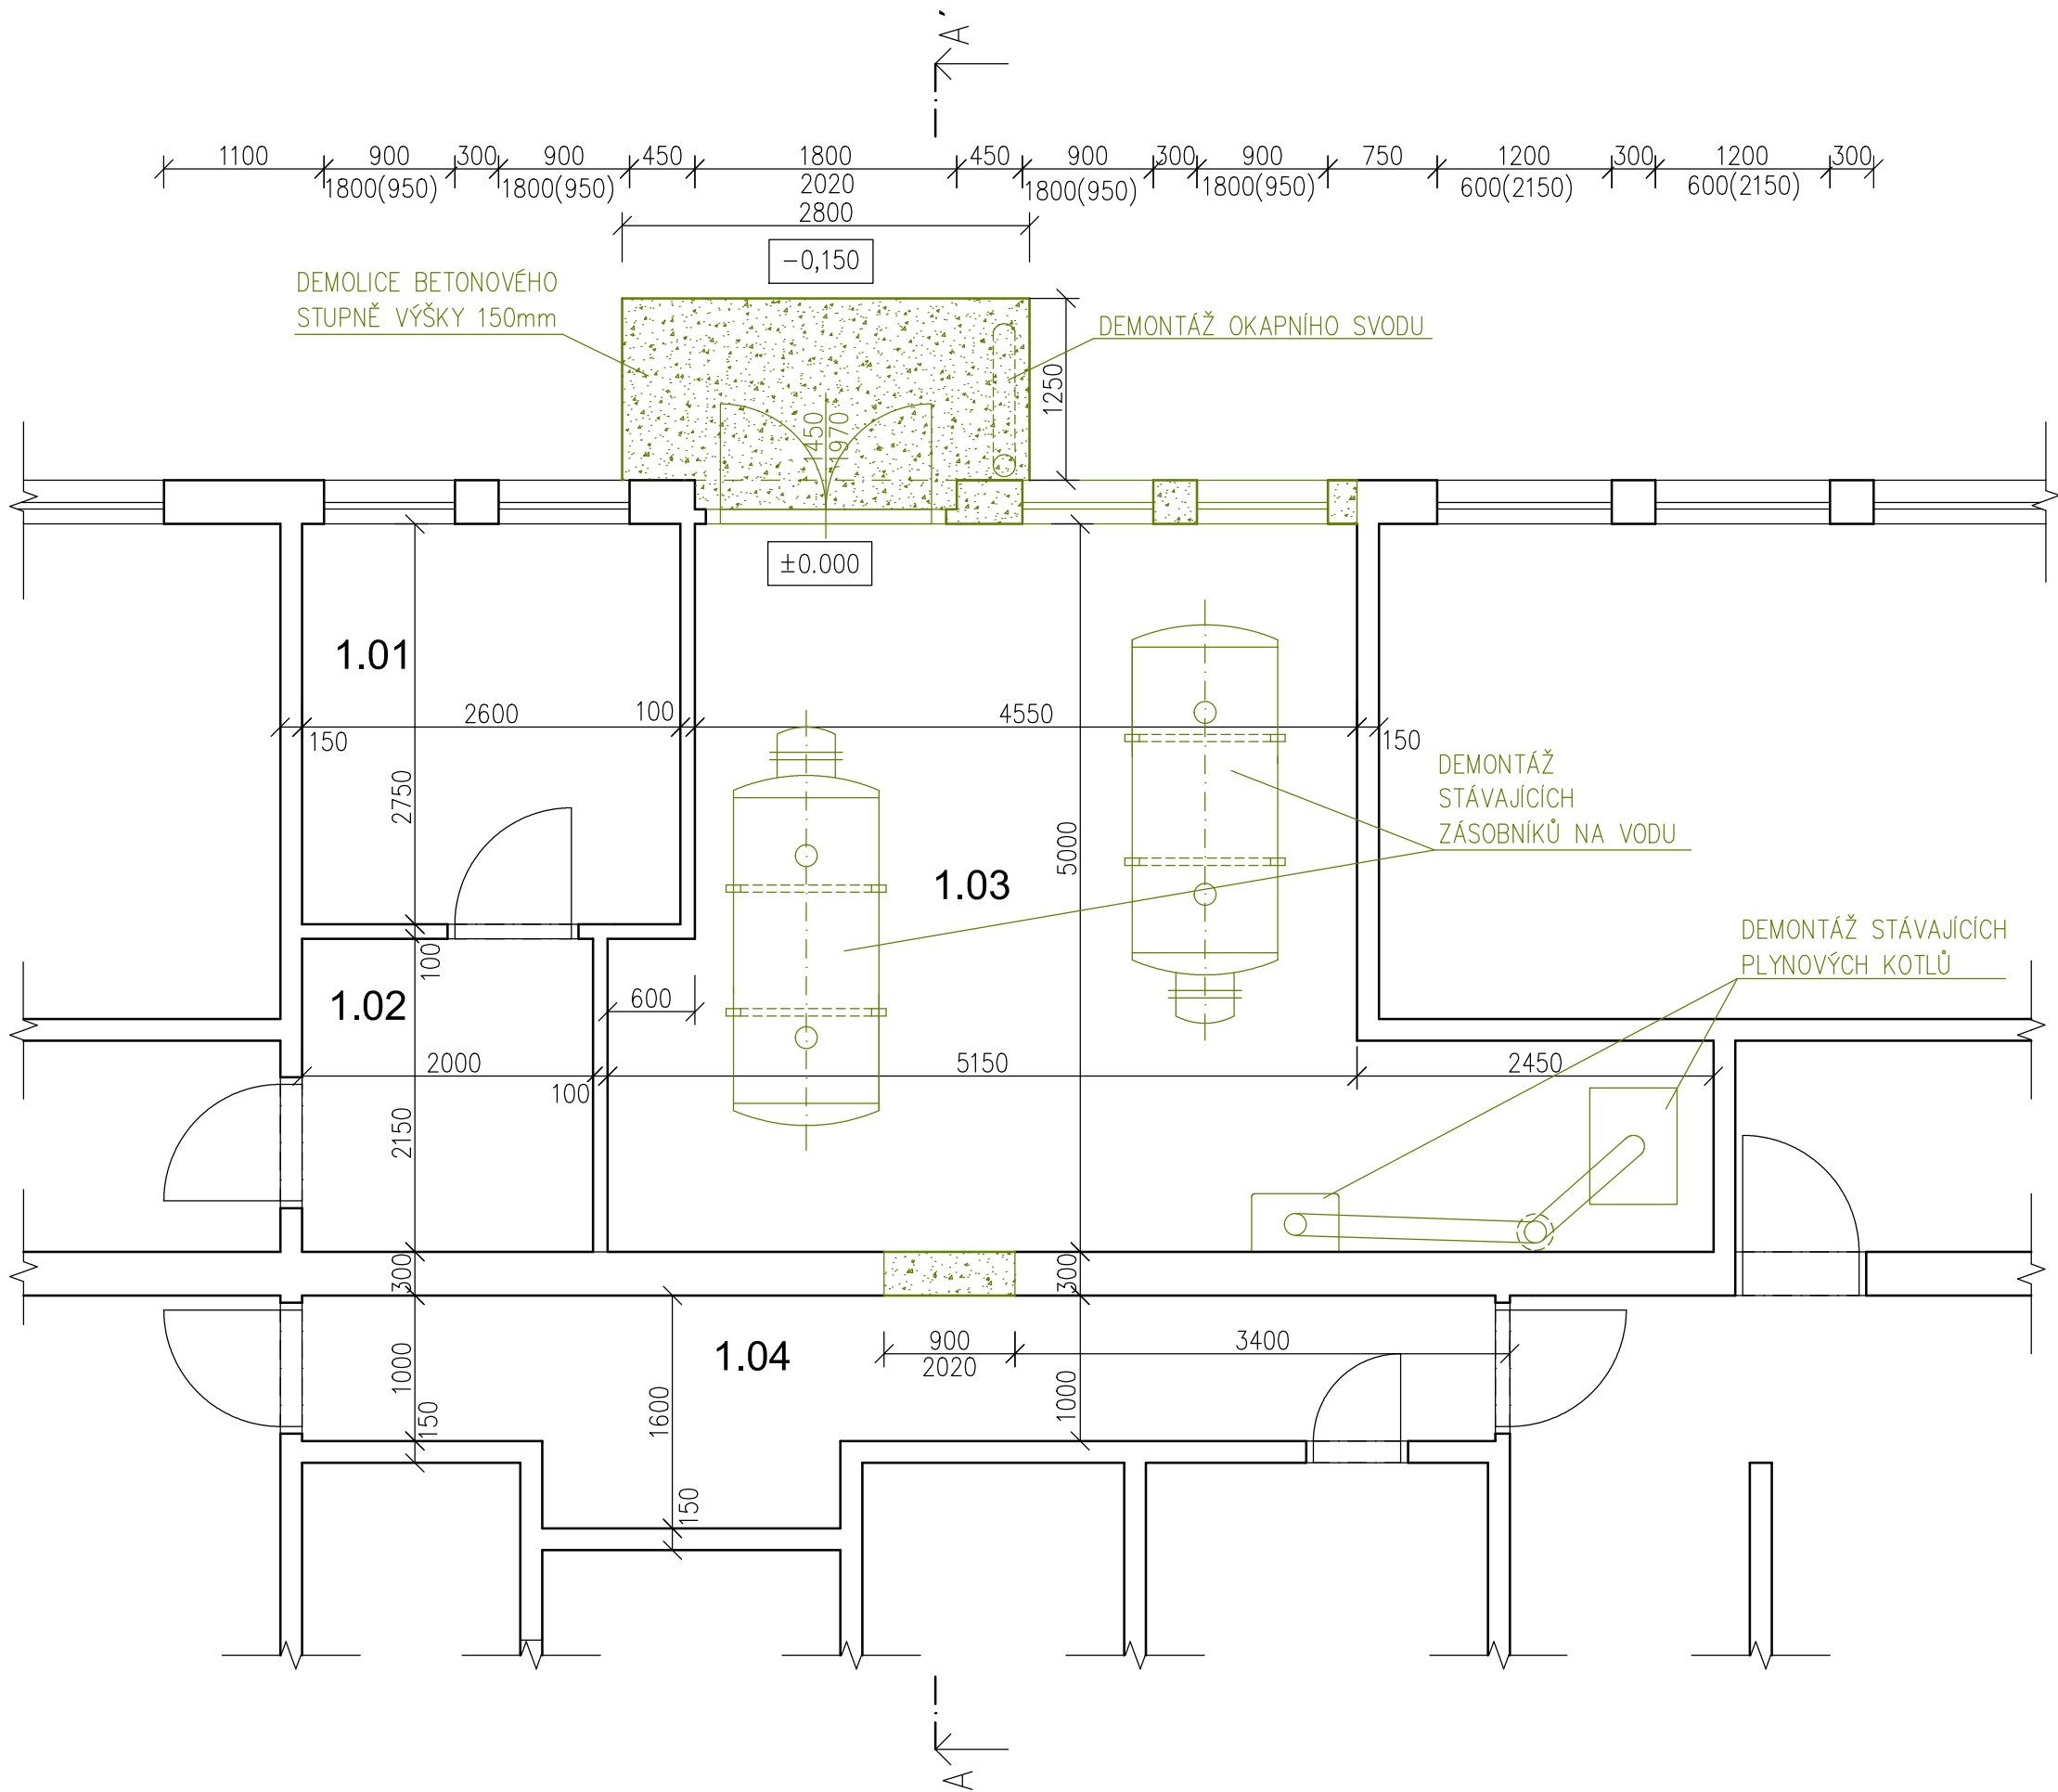

OBECNÉ ZÁSADY:

- Všechny rozměry nutné ověřit na stavbě !
- Jakékoliv nesrovnalosti konzultovat s projektantem !
- Veškeré stavební konstrukce a systémy budou prováděny v souladu s technologickými předpisy daného výrobce !
- Rozměry výplní otvorů ověřit na místě před zadáním do výroby !
- Veškeré konstrukce jsou kótovány bez omítek !

TABULKA MÍSTNOSTÍ

ČÍSLO MÍSTN.	NÁZEV MÍSTNOSTI	PLOCHA (m ²)	S.VÝŠKA (m)	ÚPRAVY POVRCHŮ	POZNÁMKA
				PODLAHA	
1.01	PROVOZNÍ MÍSTNOST	7,15	3250	KERAMICKÁ DLAŽBA	
1.02	SKLAD	4,3	3250	KERAMICKÁ DLAŽBA	KERAMICKÝ OBKLAD v.2m
1.03	KOTELNA	9,43	3250	KERAMICKÁ DLAŽBA	KERAMICKÝ OBKLAD v.2m
1.04	CHODBA	27,5	3250	KERAMICKÁ DLAŽBA	

LEGENDA MATERIÁLU

- STÁVAJÍCÍ KONSTRUKCE
- BOURANÉ KONSTRUKCE NOSNÉ tl. 300mm
- DEMONTOVANÉ KONSTRUKCE

POPIS PRACÍ

- Vybourání označených konstrukcí – zděné nosné konstrukce – pro přemístění oken a dveří se použijí překlady délky 2,6 m a 2,3 m.
- Odstranění podlahové krytiny – keramické dlažby.
- Odstranění stávajících zařizovacích předmětů.
- Odstranění dveřních křídel včetně zárubně.
- Demontáž stávajícího osvětlení v podhledu, včetně vypínačů, zásuvek.
- Stěny budou kompletně oškrábány, keramický obklad odstraněn.
- Očištění, odmaštění radiátorů.

Investor: STATUTÁRNÍ MĚSTO CHOMUTOV Zborovská 4602 430 01 Chomutov			± 0,000 =	
Odpovědný projektant	Vypracoval	Kontroloval		
Oprávněná osoba kooperanta:			číslo zakázky:	
Odpovědný projektant	Vypracoval	Kontroloval	<div><div><div></div><div>KAP atelier</div></div><div>Revoluční 36/2, 430 02 Chomutov tel./fax: 474 652 962, 777 290 173 e-mail: kapatelier@kapatelier.cz website: www.kapatelier.cz</div></div>	
Pavel Šrytr, aut. technik	Filip Špička			
stavba: NOVÉ SOCIÁLNÍ ZAŘÍZENÍ VE STÁVAJÍCÍM OBJEKTU NA p.č. 4689/7, k.ú. Chomutov I			formát	4x A4
objekt: profese: D. STAVEBNĚ ARCHITEKTONICKÉ ŘEŠENÍ			číslo zakázky	222106
obsah: PŮDORYS PŘÍZEMÍ - STÁVAJÍCÍ STAV			stupeň dokumentace	DSP
název dlg.souboru:	datum revize:	číslo revize:	datum 1.vydání	11/2022
			měřítko	1:50
			číslo výkresu:	výtisk číslo:
			D.1.1.- 02	