


+RP02

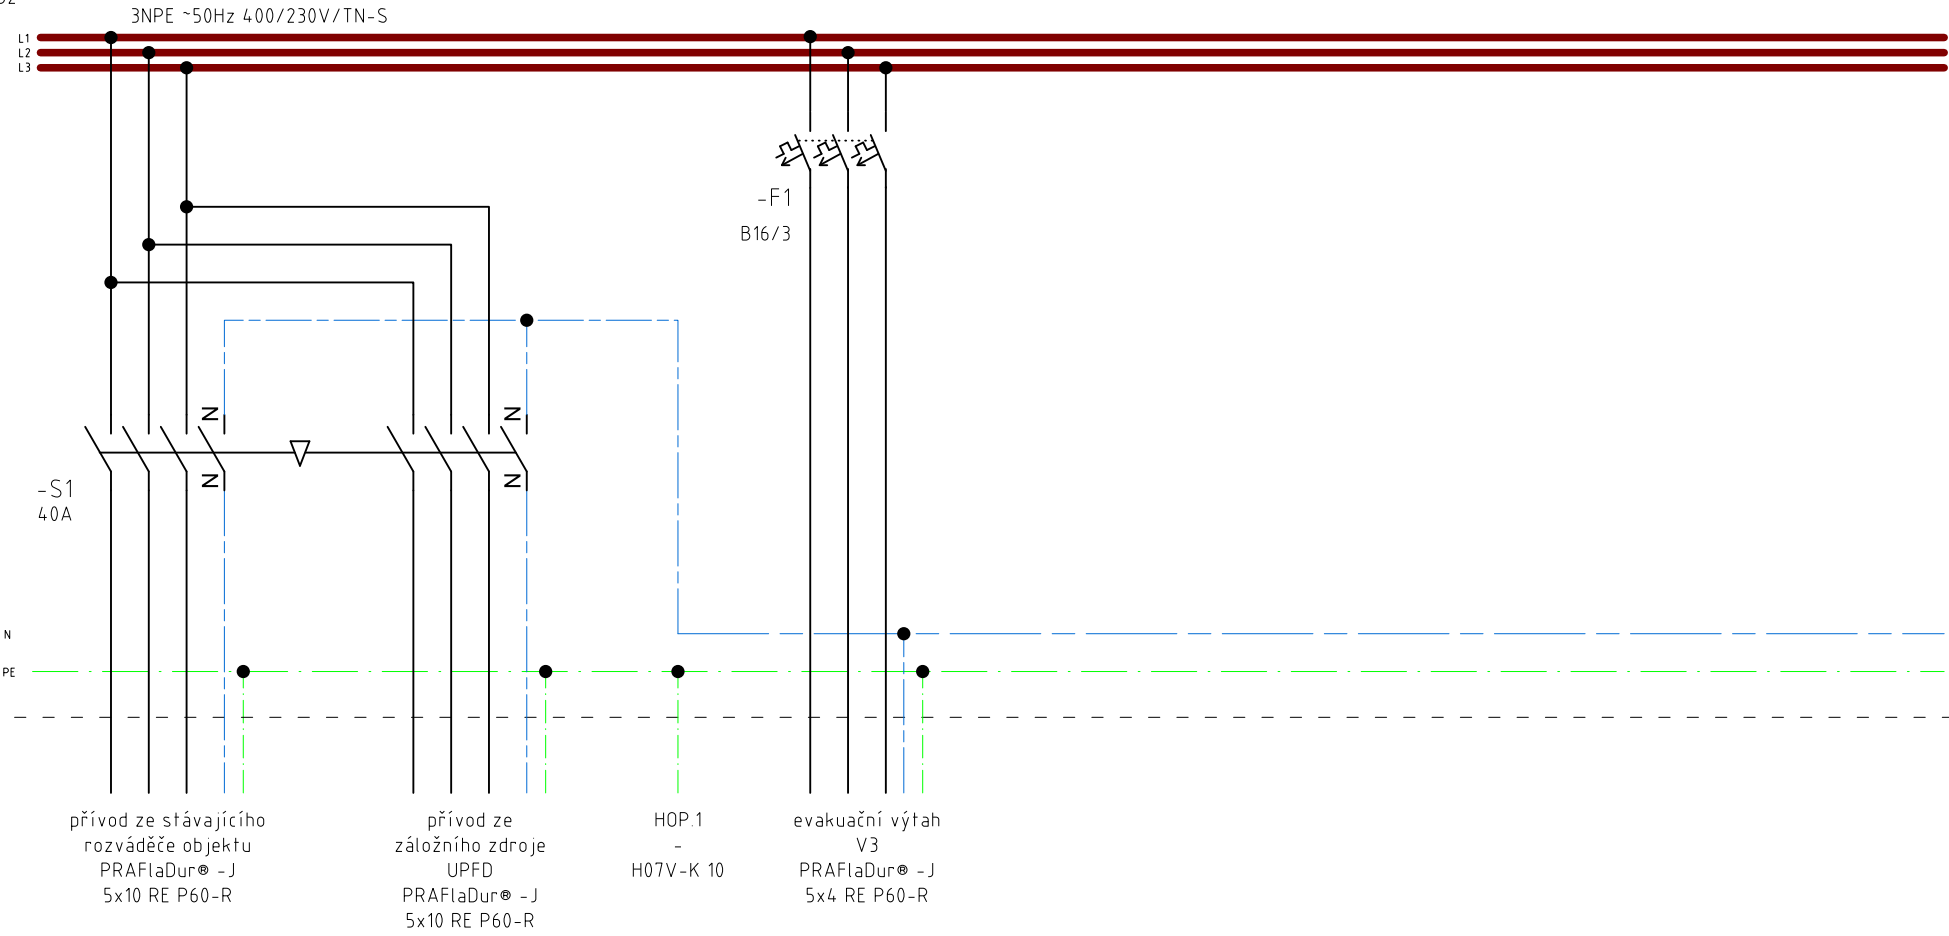

Pozn.: S1 - automatický přepínač sítě s monitoringem přítomnosti napětí na obou přívodech.
Nastavena prioritizace síťového vstupu.

TATO DOKUMENTACE BYLA VYPRACOVÁNA POUZE PRO ÚČELY STAVEBNÍHO ŘÍZENÍ
VEŠKERÉ NAVRHOVANÉ SYSTÉMY A PRVKY BUDOU REALIZOVÁNY NA ZÁKLADĚ NÁSLEDNÉ DOKUMENTACE DPS

ODP. PROJEKTANT		PROJEKTANT	KRESLIL	ELPRONOV			www.elpronov.cz Dolejšova 726 417 05 Osek Tel. : +420 723 171 611	
Ing. Ondřej Novotný		Ing. Ondřej Novotný	Ing. Ondřej Novotný	Projektování silnoproudých elektroinstalací				
				Ing. Ondřej Novotný				
STÚ	Chomutov			FORMÁT		1x A4		
INVESTOR	Sociální služby Chomutov, p.o., Písečná 5030, 430 04 Chomutov			DATUM		10/2022		
AKCE	Evakuační výtahy v domově pro seniory, Písečná 5062, Chomutov p.č. 5772/161 a 6126/17, k.ú. Chomutov I			STUPEŇ		DSP		
				Č. ZAKÁZKY		-		
PROFESE	D.14.3 Elektroinstalace			ARCH. ČÍSLO 10/22168		Č. VÝKRESU 3A 1061		
OBSAH	Rozváděč RP02 - schéma výstroje			POŘADOVÉ ČÍSLO		LIST	LISTŮ	
				D3		1	1	