
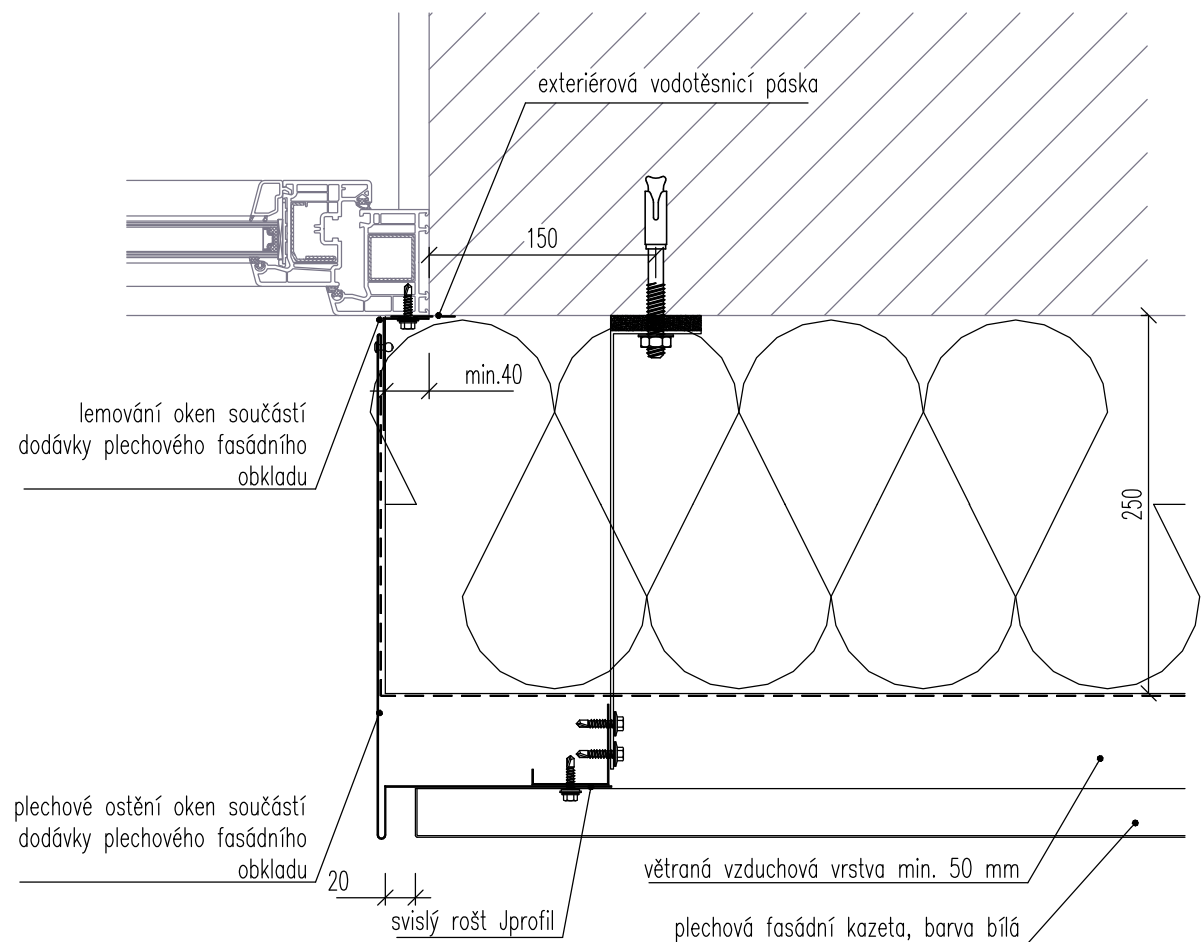


Detail G - výplně otvorů S1

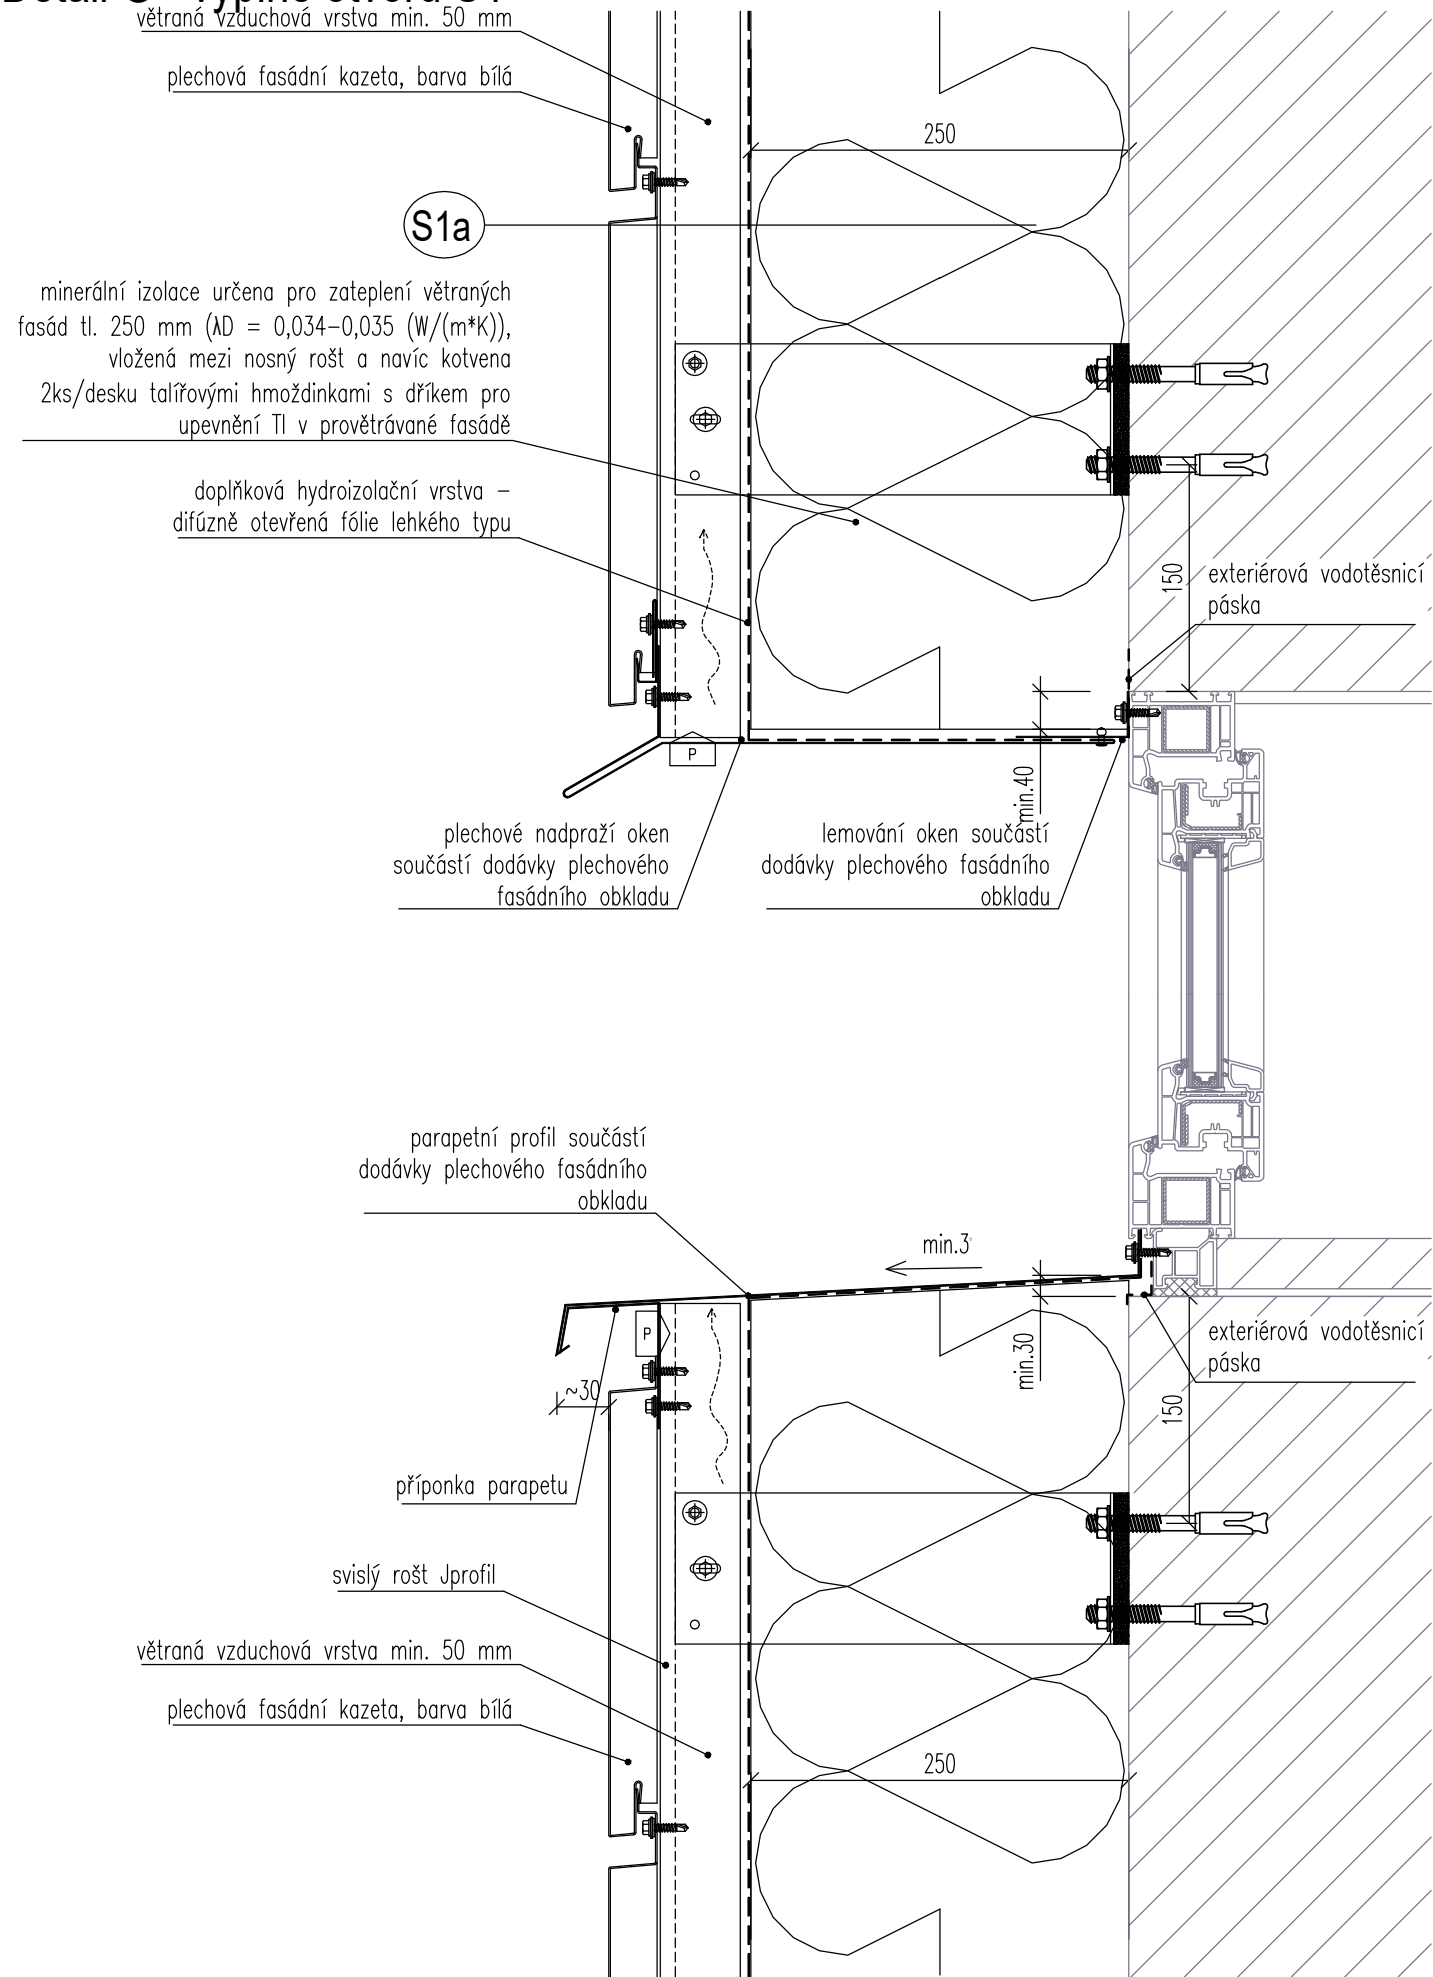

<div>ATELIER</div> <div>DEK</div>		<div>PROJEKTOVÁ DOKUMENTACE OPRAV ETICS</div> <div>AQUASVĚT CHOMUTOV</div>	
<div>projektant:</div> <div>DEKPROJEKT s. r. o.</div> <div>Tiskařská 10/257, 108 00</div> <div>tel: 234 054 284</div> <div>fax: 234 054 291</div>		<div>objednatel:</div> <div>Statutární město Chomutov</div> <div>Zborovská 4602</div> <div>430 28 Chomutov</div> <div>tel.: +420 606 071 443</div>	
<div>stupeň dokumentace:</div> <div>DPS</div>	<div>část dokumentace:</div> <div>B. Výkresová část</div>	<div>obsah výkresu:</div> <div>Detail G - výplně otvorů S1</div>	
<div>vypracoval:</div> <div>Ing. Lucie Hecová</div>	<div>zodpovědný projektant:</div> <div>Ing. David Tesař</div>		<div>paré:</div>
<div>kontroloval:</div> <div>Ing. David Tesař</div>	<div>Pořadové číslo v deníku autorizované osoby: 363</div>		<div>číslo výkresu:</div> <div>13</div>
<div>formát:</div> <div>A3</div>	<div>datum:</div> <div>24.4.2023</div>	<div>měřítko:</div> <div>1:5</div>	<div>č. zakázky:</div> <div>2021-004280-HoJ</div>