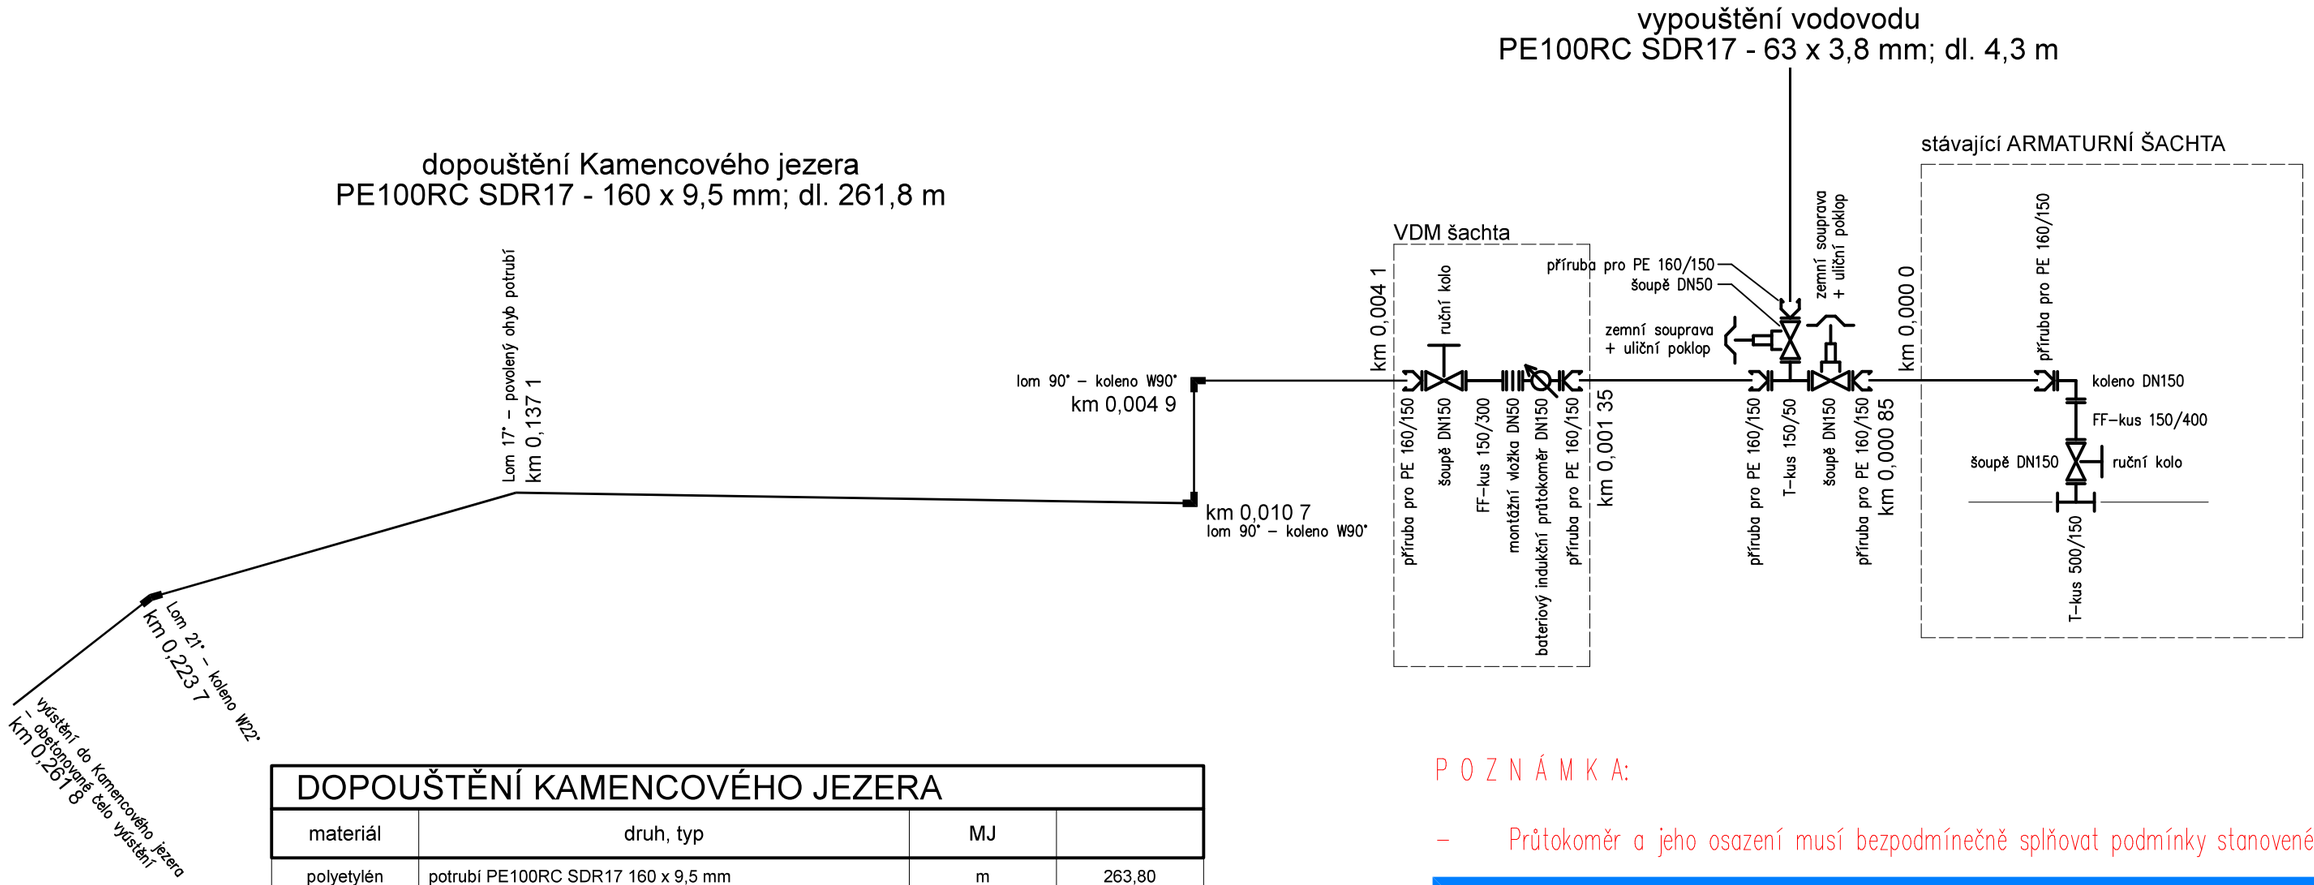

DOPOUŠTĚNÍ KAMENCOVÉHO JEZERA

materiál	druh, typ	MJ	
polyetylén	potrubí PE100RC SDR17 160 x 9,5 mm	m	263,80
polyetylén	potrubí PE100RC SDR17 63 x 3,8 mm	m	4,30
polyetylén	elektrotvarovka - koleno W90° - d160	ks	2
polyetylén	elektrotvarovka - koleno W22° - d160	ks	1
litina	příruba pro PE 160/150 jištěná proti posunu	ks	5
litina	příruba pro PE 63/50 jištěná proti posunu	ks	1
litina	přírubový T-kus 500/150	ks	1
litina	přírubový T-kus 150/50	ks	1
litina	přírubový FF-kus 150/300	ks	1
litina	přírubový FF-kus 150/400	ks	1
litina	přírubové koleno 90° DN150	ks	1
	bateriový plnoprůtočný indukční průtokoměr DN150	ks	1
litina	montážní vložka DN150	ks	1
litina	přírubové šoupě DN150	ks	3
litina	přírubové šoupě DN50	ks	1
litina	ruční kolo pro šoupě DN150	ks	2
	zemní souprava tuhá pro šoupě DN150 (1,25m)	ks	1
	zemní souprava teleskopická pro šoupě DN50 (1,07 - 1,5 m)	ks	1
litina	uliční poklop pro šoupě	ks	2

P O Z N Á M K A:

– Průtokoměr a jeho osazení musí bezpodmínečně splňovat podmínky stanoveného měřidla.

NÁZEV AKCE :

SYSTÉM DOPOUŠTĚNÍ KAMENCOVÉHO JEZERA

k.ú. Chomutov I.

STUPEŇ PROJEKTOVÉ DOKUMENTACE :
DOKUMENTACE PRO VYDÁNÍ SPOLEČNÉHO POVOLENÍ LINIOVÉ STAVBY

INVESTOR :
STATUTÁRNÍ MĚSTO CHOMUTOV

MÍSTO STAVBY :
Chomutov

GENERÁLNÍ PROJEKTANT :

SINGS projekční ateliér s.r.o.
Škroupova 1059, 430 01 Chomutov
tel.: 474 626 074
e-mail: sings@sings.cz

SINGS projekční ateliér, s.r.o.

RAZÍTKO :

HLAVNÍ INŽENÝR PROJEKTU :
Bc. Jaroslav Koutník

ZODPOVĚDNÝ PROJEKTANT :
Ing. Jan Straka

ZPRACOVAL :
Bc. Jaroslav Koutník

ČÁST DOKUMENTACE :
D. DOKUMENTACE OBJEKTŮ

ČÍSLO PARÉ :

VÝKRES :
D.2.1.8. KLADEČSKÉ SCHEMA

FORMÁT :	MĚŘÍTKO :	DATUM :	ČÍSLO ZAKÁZKY :
420 x 297	**- - -**	**04/2022**	**B.06.-22**