	ZMĚNOVÝ LIST pro změny dle § 222 odst. 6 ZZVZ		
	Název stavby:	Rekonstrukce západního vstupního prostranství do areálu Kamencového jezera z ulice Přemyslova a městské pláže, ev.č. d202200327	
	Číslo Změnového listu:	ZL 35	
	Číslo SO/PS:	SO 06	
Název stavebního objektu/provozního souboru:	OPĚRNÉ STĚNY		
Objednatel:	STATUTÁRNÍ MĚSTO CHOMUTOV	Zhotovitel:	Společnost Kamencové jezero – Přemyslova
Předmět změny:	Upřesnění výztuže, dilatace, odkop terénu za zdí		
Iniciátor změny:	Zhotovitel/Objednatel		
Popis změny: (popis předmětu změny, specifikace, zda jde o změny položek, kvality, rozměrů, termínů či dodatečné/neprovedené práce a zdůvodnění pro zařazení do patřičného odstavce § 222 nebo § 100)	Zdůvodnění změny: 1. Po provedení opěrné stěny A1 a zábradlí, bylo na místě zjištěno, že terén za opěrnou stěnou je příliš vysoko oproti předpokladu a bylo by možné přelezení zábradlí v těchto místech. AD navrhl a Objednatel odsouhlasil odkopání terénu za touto opěrnou zdí co možná nejnižší (výškové omezení datový kabel a kořeny lípy). 2. Ve výkazu výměr byl zjištěn nesoulad v množství výztuže z karisítí oproti ZDS (viz PD v příloze hmotnost brutto a ve výkazu výměr čistá hmotnost bez prořezu). Protože se karisítě vyrábějí v typizovaných rozměrech, je nutné je upravit na požadované rozměry, s čímž v ZDS ve výkresu výztuže bylo počítáno. 3. V ZDS ani ve výkazu výměr nebyla řešena dilatace mezi opěrnou stěnou a technologickou šachtou fontány. Tato dilatace je nutná pro oddělení technologických celků opěrné zdi a technologické šachty fontány a pro zamezení praskání těchto betonových konstrukcí. Nové řešení : 1. Terén za opěrnou stěnou A1 se odkopal o 60cm níže (výškové omezení datový kabel a kořeny lípy). 2. Množství karisítí ve výkresu výztuže ZDS bylo uvedeno množství brutto pro základy 0,149t, pro opěrnou stěnu 0,398 a pro strop šachty 0,1485t. Ve výkazu výměr byla uvedena čistá hmotnost bez prořezu pro základy 0,131t, pro opěrnou stěnu 0,304 a pro strop šachty 0,131t. 3. Byla provedena dilatace mezi opěrnou stěnou a technologickou šachtou fontány deskou EPS a zatěsnění spáry PU tmelem. Zdůvodnění pro zařazení změny : Z hlediska rozsahu, významu, důvodu vzniku změny a způsobu její administrace lze změnu hodnotit jako změnu nepodstatnou. V důsledku předmětné změny nedochází ke vzniku podstatné změny práv a povinností vyplývajících ze smlouvy mezi objednatelem a zhotovitelem ve smyslu § 222, odst. (3) ZZVZ. 1. Provedení odkopání terénu za opěrnou zdí A1 bylo nezbytné z důvodu zamezení vstupu do areálu přes zábradlí na opěrné stěně A1. Výška terénu se mohla zjistit až po provedení opěrné zdi a terénních úprav, proto se nedalo počítat s možným přelezením zábradlí. 2. Provedení výztuže dle ZDS bylo nezbytné z důvodu dodržení navržené statiky opěrné zdi. 3. Provedení dilatace mezi A1 a TŠ bylo nezbytné z důvodu možného poškození betonových konstrukcí při možných pohybech dvou samostatných betonových objektů. Zadavatel při zadávání zadávací dokumentace stavby postupoval jako řádný hospodář, tj. vyhledal pomoc profesionála, který se veřejně hlásí k určitému povolání nebo stavu, je osobou autorizovanou, a má tedy ve smyslu ustanovení § 5 odst. 1 zákona č. 89/2012 Sb., občanského zákoníku, povinnost jednat s odbornou péčí, jelikož vzhledem ke svému stavu nebo povolání dává najevo, že je schopen jednat se znalostí a pečlivostí, která je s jeho povoláním nebo stavem spojena. Požadavek kladený na zadavatele ustanovením § 222 odst. 6 písm. a) zákona o zadávání veřejných zakázek nedosahuje míry péče odborné, tak jak bylo popsáno výše, ale pouze péče náležitá, nevyžaduje tedy odbornou kvalifikaci zadavatele ani vyšší než obvyklou míru péče, ale pouze náležitou péči o to, aby zájmy společnosti byly vyřízeny co nejlépe. Zadavatel při zadávání zpracování zadávací dokumentace vyhledal pomoc speciálně kvalifikovaného subjektu, který odpovídá za svou odbornou činnost. Zadavatel tímto naplnil požadavek jednání s náležitou péčí. Zároveň se jedná o práce, které nemění celkovou povahu veřejné zakázky a hodnota změny nepřekročí 30 % původní hodnoty závazku. Zákonná podmínka nepředvídatelnosti dle § 222 odst. 6 ZZVZ 134/2016 Sb. je splněna.		
Odkazy na výkresy:	Dopad do celkových termínů:	ANO/NE	
Viz. přílohy Změnového listu	Původní termín dle SOD:	06.04.2023	
	Termín dle ZL. č.		
	Nový termín:	viz. Claim č.1	
NOVÉ POLOŽKY VYVOLANÉ TOUTO ZMĚNOU (viz rozdílový rozpočet v příloze):	Odpočty v Kč bez DPH	0,00 Kč	
	Přípočty v Kč bez DPH	21 612,60 Kč	
	Celkem bez DPH	21 612,60 Kč	
Viz. přílohy Změnového listu	DPH	4 538,65 Kč	
	Celkem včetně DPH	26 151,25 Kč	
	Jméno:	Datum:	Podpis:
Zástupce objednatele:	Ing. Jan Dědeček		
Autorský dozor:	Ing.arch. Zbyněk Ryška		
Objednatel: osoby s oprávněním vydání povolení konat dle Pod-čl. 3.1 OP/ZP	David Dinda		
	Mgr. Hana Nováková		
Zhotovitel:	Ing. Tomáš Holan		

Přílohy změnového listu:	Změnový rozpočet ZL 35	4/3
	Přehled nových položek	1/7
	Přehled zařazení změn do skupin	1/8
	Oznámení Variace č.35	1/9
	PD změny výšky terénu za A1	1/10
	PD výztuže ZDS	2/11
	Pokyn ZO	2/13
	Vyjádření AD	1/15
	Vyjádření TDS	1/16
	Fotodokumentace odkopaného terénu	1/17
	Foto dilatační zprávy	1/18
	Zápis z KD	7/19

REKAPITULACE STAVBY

Kód:
Stavba:

P/055/22
Rekonstrukce západního vstupního prostranství do areálu Kamencového jezera z
ulice Přemyslova a městské pláže

KSO:
Místo:

Chomutov

Zadavatel:

Statutární město Chomutov

Zhotovitel:

Společnost Kamencové jezero - Přemyslova

Projektant:

Zpracovatel:

Poznámka:

CC-CZ:
Datum:

20.07.2023

IČ:
DIČ:

00261891
CZ00261891

IČ:
DIČ:

26769611
CZ26769611

IČ:
DIČ:

Cena bez DPH			21 612,60
DPH základní snížená	Sazba daně 21,00%	Základ daně 21 612,60	Výše daně 4 538,65
	15,00%	0,00	0,00
	Cena s DPH v CZK		26 151,25

Projektant

Zpracovatel

Datum a podpis:

Razítko

Datum a podpis:

Razítko

Objednavatel

Zhotovitel

Datum a podpis:

Razítko

Datum a podpis:

Razítko

REKAPITULACE OBJEKTŮ STAVBY A SOUPISŮ PRACÍ

Kód:	P/055/22		
Stavba:	Rekonstrukce západního vstupního prostranství do areálu Kamencového jezera z ulice Přemyslova a městské pláže		
Místo:	Chomutov	Datum:	20.07.2023
Zadavatel:	Statutární město Chomutov	Projektant:	
Zhotovitel:	Společnost Kamencové jezero - Přemyslova	Zpracovatel:	

Kód	Popis	Cena bez DPH [CZK]	Cena s DPH [CZK]
Náklady z rozpočtů		21 612,60	26 151,25
SO 06	OPĚRNÉ STĚNY / ZL35	21 612,60	26 151,25

SOUPIS PRACÍ

Stavba: Rekonstrukce západního vstupního prostranství do areálu Kamencového jezera z ulice Přemyslova a městské pláže								
Objekt: SO 06 - OPĚRNÉ STĚNY / ZL35								
Místo:						Datum: 20.07.2023		
Zadavatel:			Statutární město Chomutov			Projektant:		
Zhotovitel:			Společnost Kamencové jezero - Přemyslova			Zpracovatel:		
PČ	Typ	Kód	Popis	MJ	Množství	J.cena [CZK]	Cena celkem [CZK]	Cenová soustava
Náklady soupisu celkem							21 612,60	
D		HSV	Práce a dodávky HSV				21 490,47	
D		1	Zemní práce				12 590,77	
1	K	132251251	Hloubení rýh nezapažených š do 2000 mm v hornině třídy těžitelnosti I, skupiny 3 objem do 20 m3 strojně	m3	19,560	315,00	6 161,40	SO 07
	VV		"Výkop za opěrnou zdí A1" 16,3*2*0,6		19,560			
	VV		Součet		19,560			
2	K	139001101	Příplatek za ztížení výkopky v blízkosti podzemního vedení	m3	9,780	479,00	4 684,62	SO 04.1
	VV		"datový kabel, kořeny stromu 50%" 19,56*0,5		9,780			
	VV		Součet		9,780			
3	K	162351103	Vodorovné přemístění výkopku nebo sypaniny po suchu na obvyklém dopravním prostředku, bez naložení výkopku, avšak se složením bez rozhrnutí z horniny třídy těžitelnosti I skupiny 1 až 3 na vzdálenost přes 50 do 500 m	m3	19,560	79,20	1 549,15	SO 06
4	K	171251201	Uložení sypaniny na skládky nebo meziskládky bez hutnění s upravením uložené sypaniny do předepsaného tvaru	m3	19,560	10,00	195,60	SO 06
D		2	Zakládání				1 078,20	
5	K	273362021	Výztuž základů desek ze svařovaných sítí z drátů typu KARI	t	0,018	59 900,00	1 078,20	SO 06
	VV		viz. výkres č. D.1.2.09					
	VV		0,1485" množství dle PD - Brutto		0,149			
	VV		-0,131" množství ve VV - čistá hmotnost		-0,131			
	VV		Součet		0,018			
D		3	Svislé a kompletní konstrukce				5 630,60	
6	K	311362021	Výztuž nadzákladových zdí nosných svislých nebo odkloněných od svislice, rovných nebo oblých ze svařovaných sítí z drátů typu KARI	t	0,094	59 900,00	5 630,60	SO 06
	VV		viz. výkres č. D.1.2.10					
	VV		0,398" množství dle PD - Brutto		0,398			
	VV		-0,304" množství ve VV - čistá hmotnost		-0,304			
	VV		Součet		0,094			
D		4	Vodorovné konstrukce				1 078,20	
7	K	411362021	Výztuž stropů prostě uložených, vetknutých, spojitých, deskových, trámových (žebrových, kazetových), s keramickými a jinými vložkami, konsolových nebo balkonových, hřibových včetně hlavic hřibových sloupů, plochých střech a pro zavěšení železobetonových p	t	0,018	59 900,00	1 078,20	SO 06
	VV		viz. výkres č. D.1.2.10					
	VV		0,1485" množství dle PD - Brutto		0,149			
	VV		-0,131" množství ve VV - čistá hmotnost		-0,131			
	VV		Součet		0,018			
D		9	Ostatní konstrukce a práce, bourání				1 084,00	
8	K	931994142	Těsnění dilatační spáry betonové konstrukce polyuretanovým tmelem do pl 4,0 cm2	m	4,000	271,00	1 084,00	CS ÚRS 2023 01
	VV		2*2"bm"		4,000			
	VV		Součet		4,000			
D		998	Přesun hmot				28,70	
9	K	998153131	Přesun hmot pro zdi a valy samostatné se svislou nosnou konstrukcí zděnou nebo monolitickou betonovou tyčovou nebo plošnou vodorovná dopravní vzdálenost do 50 m, pro zdi výšky do 12 m	t	0,138	208,00	28,70	SO 06
	VV		"Výztuž změna" 0,138		0,138			
D		PSV	Práce a dodávky PSV				122,13	
D		713	Izolace tepelné				122,13	
10	K	713131151	Montáž izolace tepelné stěn a základů volně vloženými rohožemi, pásy, dílci, deskami 1 vrstva	m2	1,200	45,60	54,72	CS ÚRS 2023 01

PČ	Typ	Kód	Popis	MJ	Množství	J.cena [CZK]	Cena celkem [CZK]	Cenová soustava
	VV		Dilatace mezi objektem A a OS					
	VV		2*2*0,3		1,200			
	VV		Součet		1,200			
11	M	28375813	deska EPS S pro aplikace bez zatížení $\lambda=0,042-0,043$ tl 20mm	m2	1,260	53,50	67,41	CS ÚRS 2023 01
	VV		1,2*1,05 "Přepočtené koeficientem množství		1,260			
	VV		Součet		1,260			

PŘEHLED NOVÝCH POLOŽEK ZL 35

[illegible]

PŘEHLED ZAŘAZENÍ ZMĚN DO SKUPIN (údaje v Kč bez DPH)	
Název a evidenční číslo Stavby:					Rekonstrukce západního vstupního prostranství do areálu Kamencového jezera z ulice Přemyslova a městské pláže, ev.č. d202200327										Sledování limitů pro Skupinu 5 - limit 15 % z Přijaté smluvní částky					do 31.12.2019		od 1.1.2020		a max. 140 448 000 Kč od 1.1.2022	
		1		Přijátá smluvní částka bez rezervy a DPH	64 786 160,01		6=30+34		Suma Změn záporných a Změn kladných Skupiny 3 a Skupiny 4			2 109 614,06		bez ABS		9=(31/1)*100		Sledování limitu 50 % Skupina 3		9,51%		ABS		12=39		Sledování čerpání limitu		9 717 924 Kč		9 717 924 Kč		5 252 374 Kč		ABS	
2=1+19+20				Aktuální smluvní částka (cena stavby)	70 961 968,91		7=(6/1)*100		Sledování limitu 30 % - součet Skupiny 3 a Skupiny 4			3,26%				10=(35/1)*100		Sledování limitu 50 % Skupina 4		0,66%		ABS		13=částka fin. limitu-39		Zbývá do vyčerpání limitu		9 717 924 Kč		9 717 924 Kč		4 465 550 Kč		ABS	
3=(2/1)*100				Procento změny přijaté smluvní částky	109,53%		8=1*0,3		Zákonný limit 30 % pro Skupinu 3 a Skupinu 4			19 435 848,00 Kč				11=1*0,5		Zákonný limit 50 % pro Skupinu 3 a Skupinu 4		32 393 080,01 Kč				14=(39/1)*100		Sledování čerpání limitu 15 % z Přijaté smluvní částky				8,11%		ABS	
4=(24/1)*100				Sledování vyhrazených změn (Skupina 1)	0,00%	
5=(27/1)*100				Sledování zaměny položek (Skupina 2)	0,00%	
				15 % z Přijaté smluvní částky	9 717 924,00 Kč	
																									OK v limitu	
																									Skupiny změn	
																									-1-										-2-										-3-										-4-										-5-																				-6-									
																									Vyhrazené změny (Doměrky) (dle §100 zákona č. 134/2016 Sb.)										Záměna položek (dle §222 odst. (7) zákona č. 134/2016 Sb.)										Změny nepředvídané (dle §222 odst. (6) zákona č. 134/2016 Sb.)										Změny nezbytné (dle §222 odst. (5) zákona č. 134/2016 Sb.)										Změny neměnící celkovou povahu veřejné zakázky (dle §222 odst. (4) zákona č. 134/2016 Sb.)																				Smluvní kompenzační nároky									
SO	ZL č.	Název SO/PS / předmět Změny			Změny záporné (žadavat se znaménkem minus)		Změny kladné		Hodnota ZBV		Změny záporné (žadavat se znaménkem minus)		Změny kladné		Suma Změn záporných a Změn kladných		Změny záporné (žadavat se znaménkem minus)		Změny kladné		Suma Změn záporných a Změn kladných		Změny záporné (žadavat se znaménkem minus)		Změny kladné		Suma Změn záporných a Změn kladných		Suma abs hodnot Změn záporných a Změn kladných		Změny záporné (žadavat se znaménkem minus)		Změny kladné		limit 15 %		Suma abs hodnot Změn záporných a Změn kladných		Změny kladné	
16	17	18			19=22+25+28+32+36		20=23+26+29+33+37+40		21=19+20		22		23		24=22+23		25		26		27=25+26		28		29		30=28+29		31=28+29		32		33		34=32+33		35=32+33		36		37		38=(39/1)*100		39=36+37		40	
					- 2 833 539,53		9 009 348,43		6 175 808,90		0,00		0,00		0,00		0,00		0,00		0,00		- 2 188 673,45		3 974 907,67		1 786 234,22		6 163 581,12		- 51 776,60		375 156,44		323 379,84		426 933,04		- 593 089,48		4 659 284,32		8,11%		5 252 373,80		0,00	
SO 05	1	VEREJNÉ OSVĚTLENÍ / Nová napojovací lampa na MP			0,00		76 788,61		76 788,61						0,00		0,00		0,00		0,00		0,00		0,00		0,00		0,00		0,00		0,00		0,00		76 788,61		0,12%		76 788,61	
SO 12	2	PLYNOVOD / Přelozka HUP do země			0,00		109 724,28		109 724,28						0,00		109 724,28		109 724,28		109 724,28		0,00		0,00		0,00		0,00		0,00		0,00		0,00		0,00		0,00		0,00	
SO 01	3	KOMUNIKACE, PARKOVIŠTĚ, VEŘEJNÉ PROSTRANSTVÍ / změna sanace zemní pláně			- 1 619 564,50		1 378 466,01		- 241 098,49						0,00		- 1 619 564,50		1 378 466,01		-241 098,49		2 998 030,51				0,00		0,00		0,00		0,00		0,00		0,00		0,00		0,00		0,00	
SO 01	4	KOMUNIKACE, PARKOVIŠTĚ, VEŘEJNÉ PROSTRANSTVÍ / vybourání dešťové kanalizace v parkovišti			0,00		51 737,06		51 737,06						0,00		0,00		0,00		0,00		0,00		0,00		0,00		0,00		0,00		0,00		0,00		51 737,06		0,08%		51 737,06	
SO 09	5	ZÁVLIVNÝ NÁPOJENÍ / Nový závlahový systém			0,00		1 194 840,21		1 194 840,21						0,00		0,00		0,00		0,00		0,00		0,00		0,00		0,00		0,00		0,00		1 194 840,21		1,84%		1 194 840,21	
SO 04.10	6	Přípravné práce - kácení dřevin, ochrana stromů při stavební činnosti / Kácení smrků U Řevy			0,00		5 694,80		5 694,80						0,00		0,00		0,00		0,00		0,00		0,00		5 694,80		5 694,80		5 694,80		0,00		0,00		0,00		0,00		0,00	
SO 01	7	KOMUNIKACE, PARKOVIŠTĚ, VEŘEJNÉ PROSTRANSTVÍ / Úprava výjezdu z parkoviště a oddělení parkovacích míst			- 405 214,50		404 475,64		- 738,86				-405 214,50		404 475,64		-738,86		809 690,14				0,00		0,00		0,00		0,00		0,00		0,00		0,00		0,00		0,00		0,00		0,00	
SO 04	8	ZELEN / Změna ploch trávníků na městsképláži			- 246 623,25		445 696,64		199 073,39						0,00		0,00		0,00				0,00		0,00		0,00		0,00		0,00		-246 623,25		445 696,64		1,07%		692 319,89	
SO 01.1	9	Demolice / Demolice plochy pře arealovým WC			0,00		32 826,17		32 826,17						0,00		0,00		0,00		0,00		0,00		0,00		0,00		0,00		0,00		0,00		32 826,17		0,05%		32 826,17	
SO 03	10	MOBILIÁŘ / Vypouštění sprch na městské pláži			0,00		50 142,08		50 142,08						0,00		0,00		0,00		0,00		0,00		0,00		0,00		0,00		0,00		0,00		0,00		0,00		0,00		0,00	
SO 02	11	KOMUNIKACE A AREÁLOVÉ PLOCHY / sanace zemní pláně			0,00		457 201,29		457 201,29				0,00		457 201,29		457 201,29		457 201,29				0,00		0,00		0,00		0,00		0,00		0,00		0,00		0,00		0,00		0,00	
SO 02	12	KOMUNIKACE A AREÁLOVÉ PLOCHY / změna rozsahu zpevněných ploch			- 75 366,87		961 621,96		886 255,09				0,00		0,00		0,00		0,00				0,00		0,00		0,00		0,00		-75 366,87		961 621,96		1,60%		1 036 988,83	
SO 03	13	DEŠŤOVÁ KANALIZACE / retenční nádrž podkladní žbt a náter			- 25 900,37		137 542,62		111 642,25				- 25 900,37		137 542,62		111 642,25		163 442,99				0,00		0,00		0,00		0,00		0,00		0,00		0,00		0,00		0,00		0,00		0,00	
SO 05	14	VSTUPNÍ OBJEKT / změna založení SO 05			0,00		318 877,14		318 877,14				0,00		318 877,14		318 877,14		318 877,14				0,00		0,00		0,00		0,00		0,00		0,00		0,00		0,00		0,00		0,00		0,00	
SO 03	15	DEŠŤOVÁ KANALIZACE / poklopy, kolektor, přepad z RN			- 212 413,01		205 316,18		- 7 096,83				0,00		0,00		0,00		0,00				0,00		0,00		0,00		0,00		0,00		-212 413,01		205 316,18		0,64%		417 729,19	
SO 03	16	DEŠŤOVÁ KANALIZACE / uliční vpusti			- 42 712,00		108 520,00		65 808,00				- 42 712,00		108 520,00		65 808,00		151 232,00				0,00		0,00		0,00		0,00		0,00		0,00		0,00		0,00		0,00		0,00		0,00	
SO 02	17	VEREJNÉ OSVĚTLENÍ / Nová lampa v Maroldové ulici			0,00		81 258,56		81 258,56				0,00		81 258,56		81 258,56		81 258,56				0,00		0,00		0,00		0,00		0,00		0,00		0,00		0,00		0,00		0,00		0,00	
SO 05	18	VSTUPNÍ OBJEKT/ ochrana betonových povrchů a změna omítek SO 05			- 25 551,38		165 631,43		140 080,05				- 25 551,38		136 393,67		110 842,29		161 945,05				0,00		0,00		0,00		0,00		0,00		29 237,76		0,05%		29 237,76	
SO 06	19	OPĚRNÉ STĚNY / podkladní beton, izolace a prostupy technologické šachty fontány			0,00		160 963,87		160 963,87				0,00		160 963,87		160 963,87		160 963,87				0,00		0,00		0,00		0,00		0,00		0,00		0,00		0,00		0,00		0,00		0,00	
SO 08	20	VODOVOD / dopouštění RN, vypuštění pítky, šoupátka			- 25 013,18		100 081,27		75 068,09				0,00		0,00		0,00		0,00				0,00		0,00		0,00		0,00		-25 013,18		100 081,27		0,19%		125 094,45	
SO 05	21	VSTUPNÍ OBJEKT / změna VŠ1			- 19 485,00		60 282,49		40 797,49				0,00		0,00		0,00		0,00				0,00		0,00		0,00		0,00		- 19 485,00		60 282,49		0,12%		79 767,49	
SO 03	22	DEŠŤOVÁ KANALIZACE / asymetrický žlab a změny DK			- 10 698,20		279 195,61		268 497,41				- 10 698,20		279 195,61		268 497,41		289 893,81				0,00		0,00		0,00		0,00		0,00		0,00		0,00		0,00		0,00		0,00		0,00	
SO 06	23	OPĚRNÉ STĚNY /antigrafity náter			0,00		117 570,53		117 570,53				0,00		0,00		0,00		0,00				0,00		0,00		0,00		0,00		0,00		117 570,53		0,18%		117 570,53	
SO 04	24	SADOVÉ ÚPRAVY / odstranění pařezů			0,00		77 294,40		77 294,40				0,00		77 294,40		77 294,40		77 294,40				0,00		0,00		0,00		0,00		0,00		0,00		0,00		0,00		0,00		0,00		0,00	
SO 02	25	KOMUNIKACE A AREÁLOVÉ PLOCHY / změna podkladního roštu palub			- 51 776,60		288 111,56		236 334,96				0,00		0,00		0,00		0,00		- 51 776,60		288 111,56		236 334,96		339 888,16				0,00		0,00		0,00		0,00		0,00		0,00		0,00	
SO 08	26	KANALIZACE SPLAŠKOVÁ / změna splaškové kanalizace na MP			- 14 188,17		552 927,72		538 739,55				0,00		0,00		0,00		0,00				0,00		0,00		0,00		0,00		- 14 188,17		552 927,72	

Statutární město Chomutov

Ing. Jan Dědeček

Zástupce Objednatele

Váš dopis/značky/ze dne:

Datum: 17.05.2023

Vyřizuje: Jiří Blochin

E-mail: blochin@silnicetopolany.cz

Mobil: +420 602 233 080

Stavba: Rekonstrukce západního vstupního prostranství do areálu Kamencového jezera z ulice Přemyslova a městské pláže**Věc: Oznámení Variace č.35 – skutečnost SO 06 – dilatační spára, výztuž, ZP u lípy**

Na základě vzájemně uzavřené Smlouvy o dílo, č. d202200327 na akci Rekonstrukce západního vstupního prostranství do areálu Kamencového jezera z ulice Přemyslova a městské pláže, dle Smluvních podmínek, čl. 12.1, oznamuje Zhotovitel Variaci č.34, která se týká změn v SO 06 Opěrné stěny.

1. Z důvodu nízkého terénu za opěrnou stěnou A1 a možnosti přelezení zábradlí v těchto místech, navrhl odkopat terén za touto opěrnou zdí co možná nejnižší (výškové omezení datový kabel a kořeny lípy).
2. Ve výkazu výměr byl nesoulad v množství výztuže z karisítí oproti PD (viz. PD v příloze hmotnost brutto).
3. V ZDS ani ve výkazu výměr nebyla řešena dilatace mezi opěrnou stěnou a technologickou šachtou fontány. Doplnila se dilatace deskou EPS a zatěsnění spáry PU tmelem.

Zhotovitel předkládá rozpočet Variace č.35 ve výši **22.267,86 Kč bez DPH**.


Tato změna nemá časový dopad na Dobu pro dokončení ode Dne zahájení.

SILNICE TOPOLANY a.s.


Nerudova 67/10, 430 01 Chomutov

IČ: 057 58 734, DIČ: CZ05758734


⑨

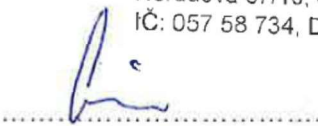
Jiří Blochin
Příprava stavby*Přílohy: Rozpočet Variace č.35**Vyjádření statika k výztuži stropu**PD výztuž karisítě**PD snížení terénu za opěrnou zdí A1**Zápis z 26KD*



P1 – pohled na oplocení

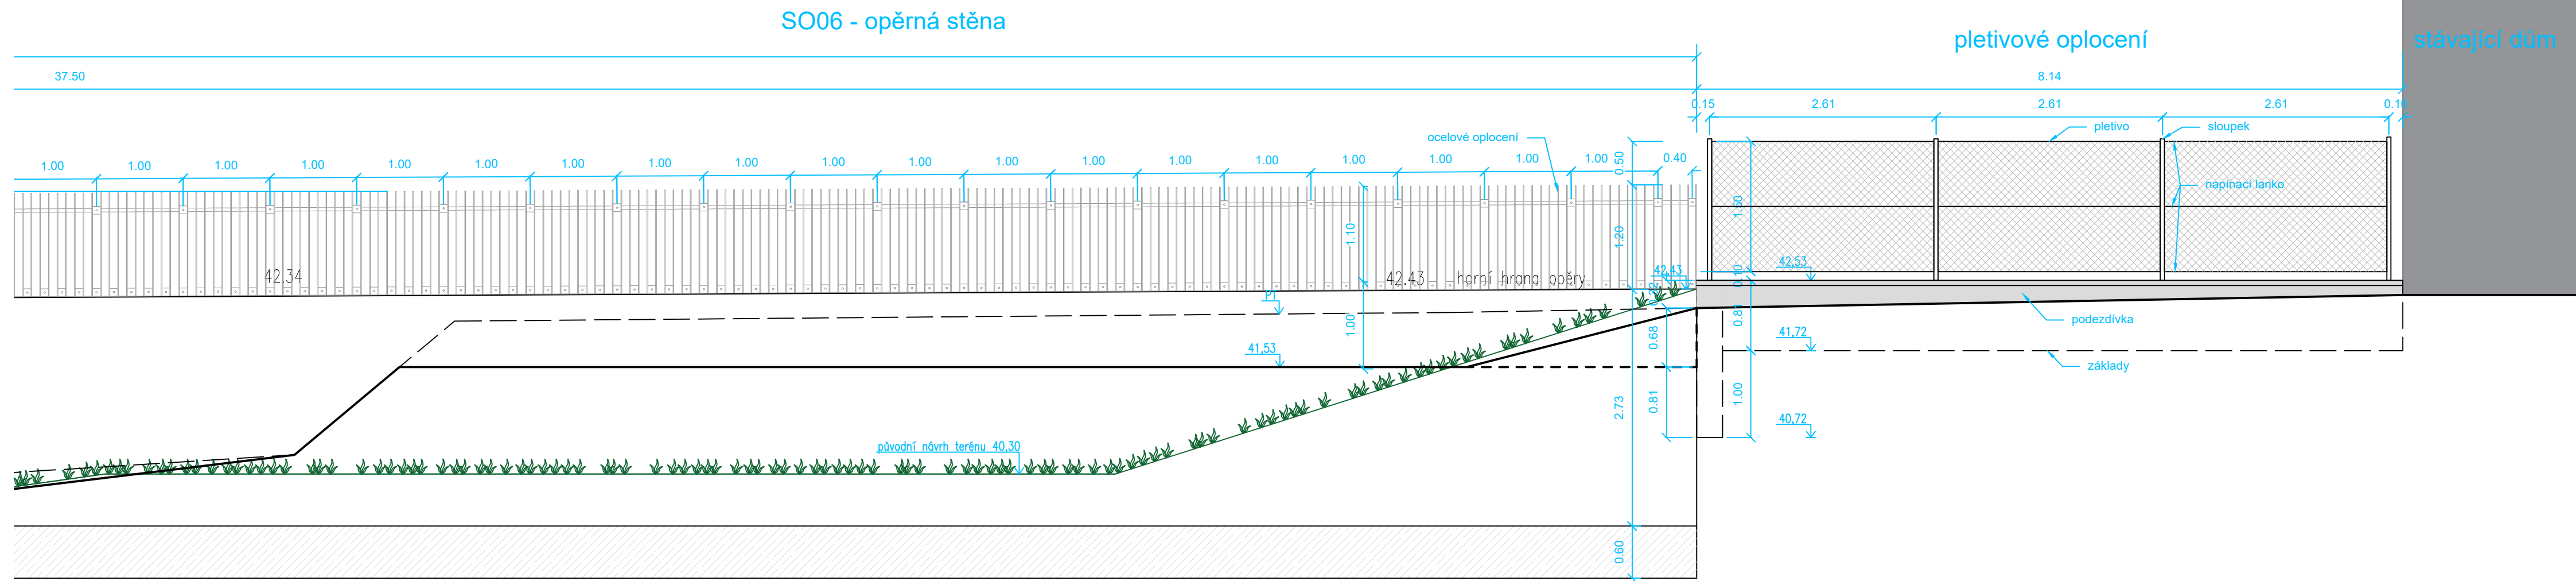

Půdorys oplocení

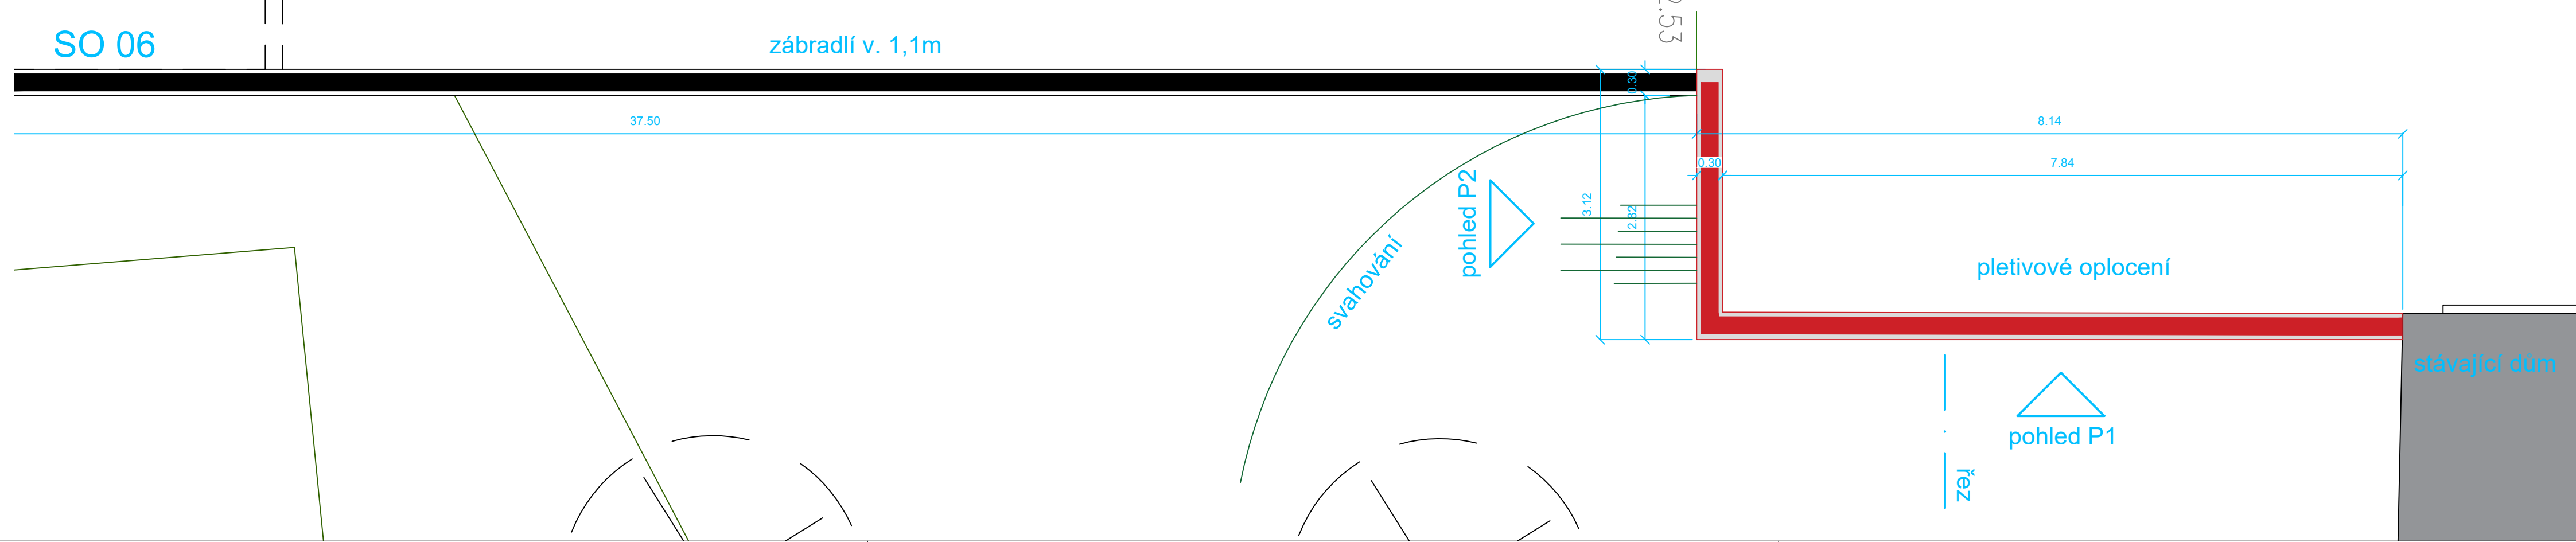

P2 – pohled na oplocení

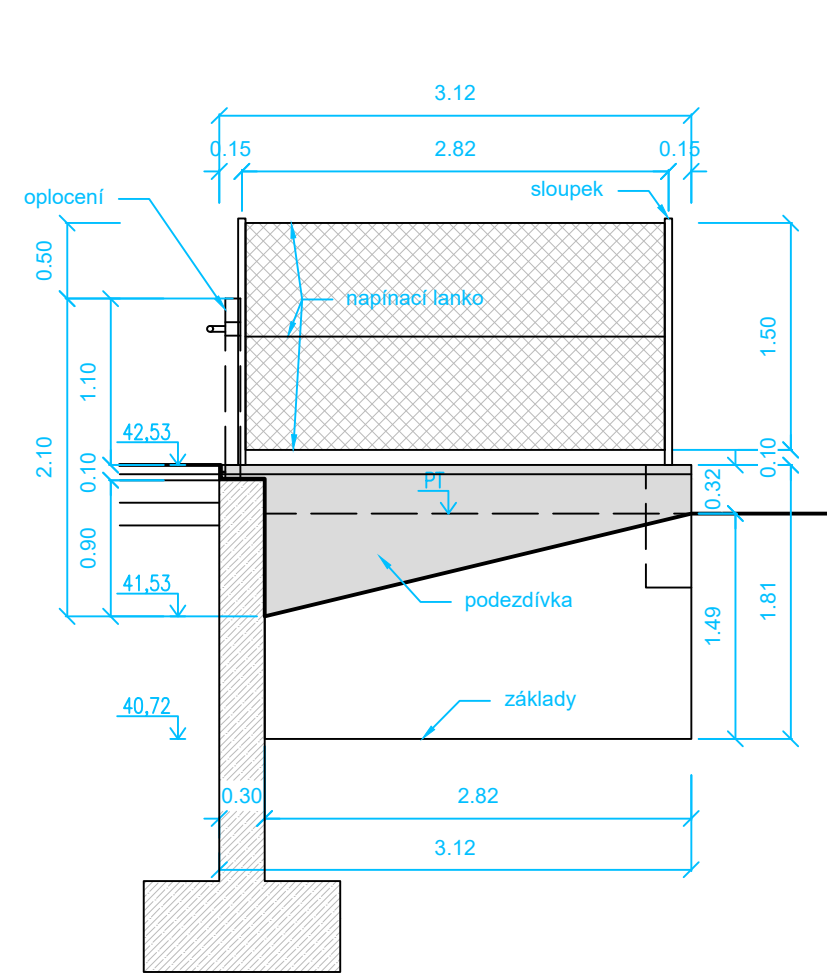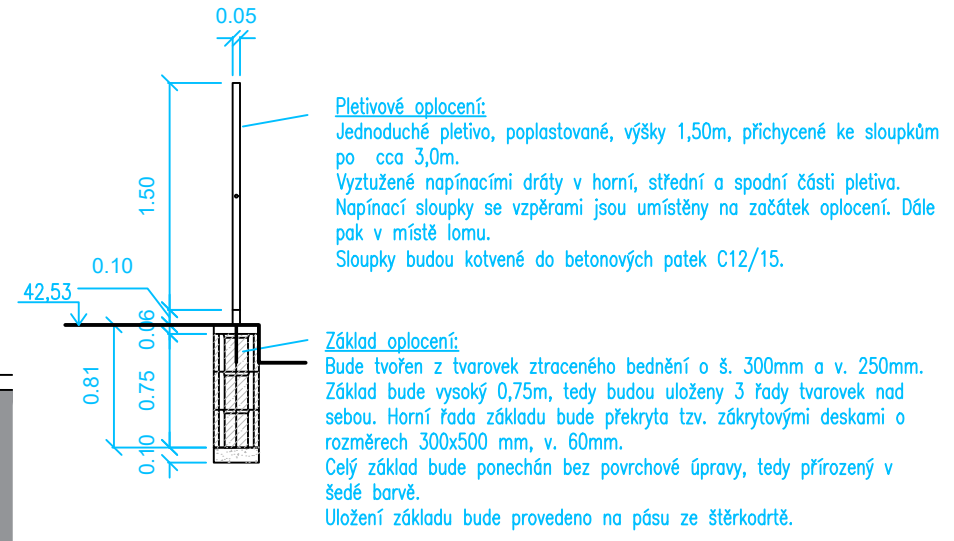Řez

číslo projektu	215
název projektu	Západní vstupní prostranství do areálu Kamencového jezera – B1 Přemyslova
lokace	Přemyslova, Chomutov

investor	Statutární město Chomutov Zborovská 4602, 430 28 Chomutov
autoři	Ing. arch. Zbynek Ryška, Ing. arch. Jan Skoupý

stupeň
projektu

DPS

Dokumentace pro provedení stavby

HIP Ing. arch. Zbyněk Ryška
+420 736 605 107 zbynek@refuel.cz
© 2012 refuel s.r.o. Všechny práva vyhrazena.
Dokumentace je chráněna autorským právem. Vytvoření kopie,
zveřejnění nebo poskytnutí třetím stranám je bez výslovného souhlasu
autora zakázáno.

SO 01

Komunikace, veřejné prostranství,
parkoviště

Odpovědný
projektant
Ing. arch. Zbyněk Ryška
ČKA 04385

projektant části
Ing. arch. Karin Ambrožová


Refuel s.r.o.
Botanická 16, 602 00 Brno
tel.: 736 605 107
e-mail: zbynek@refuel.cz

měřítko 1:20 číslo paré

jednotky	Metrický systém	
	Pokud není uvedeno jinak, všechny rozměry jsou metrech.	rev. 00


název	číslo
Pletivové oplocení	SO 01 DX

SCHÉMA STŘÍHÁNÍ SÍTÍ

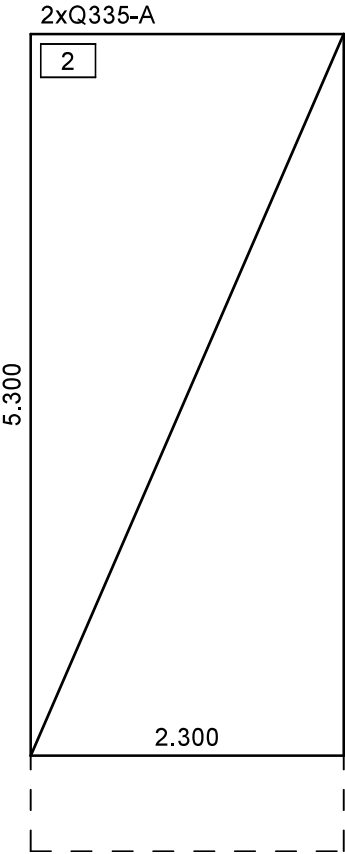

Hmotnost sítí		
Počet	Typ	(kg)
2	Q335-A	148,488
Brutto		148,488

SCHÉMA STŘÍHÁNÍ SÍTÍ

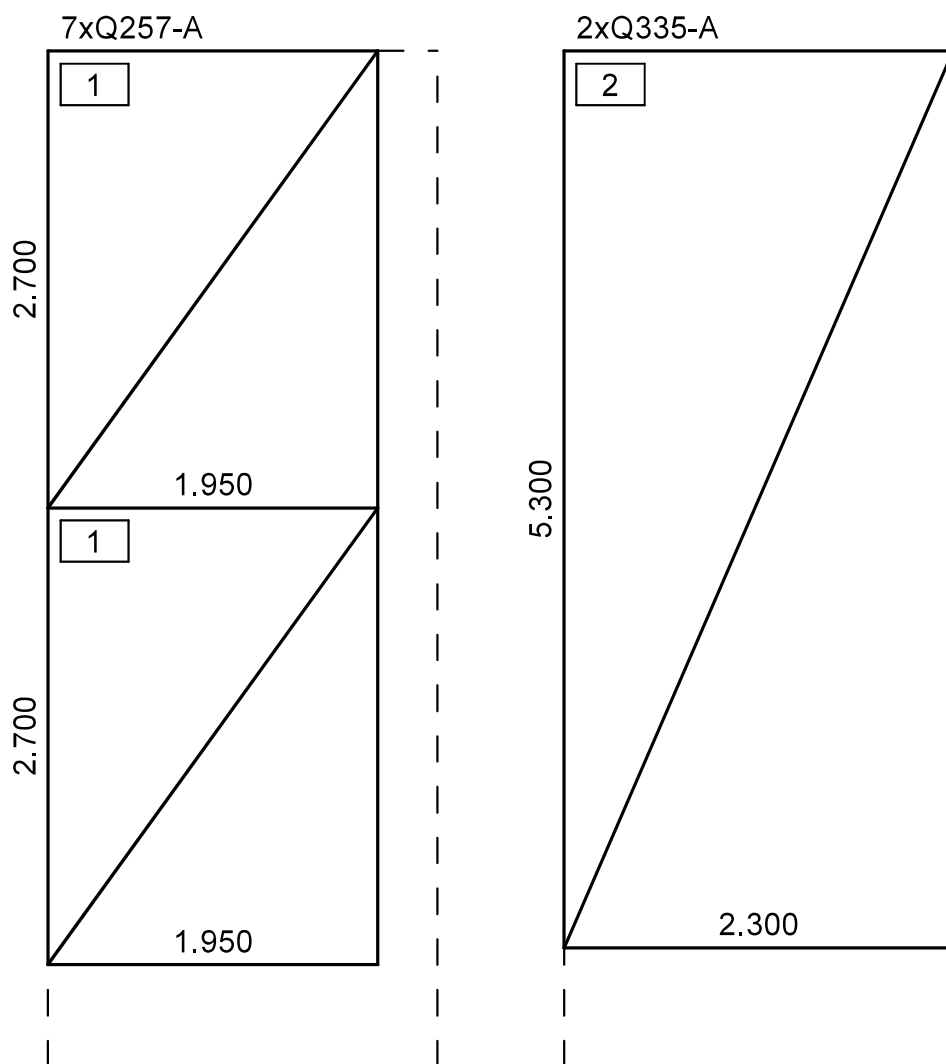

Hmotnost sítí		
Počet	Typ	(kg)
7	Q257-A	397,992
2	Q335-A	148,488
Brutto		546,480

Číslo jednací: CHKJ-Př/SpS/Ded/052
Vyřizuje: Ing. Jan Dědeček, Zástupce objednatele
Datum: 01.06.2023

**Společnost Kamencové jezero
- Přemyslova**

Jiří Blochin
Silnice Topolany a.s.
Běchovická 701/26
100 00 Praha 10

Věc: Pokyn Zástupce objednatele k provedení Variace č. 35

Dílo: Rekonstrukce západního vstupního prostranství do areálu Kamencového jezera z ulice Přemyslova a městské pláže

Smlouva: Číslo smlouvy d202200327
Součástí smlouvy je Český smluvní standard (Design-Bid-Build) – Obecné podmínky a Zvláštní podmínky (dále jen OP/ZP)

Související korespondence „Oznámení Variace č.35 – skutečnost SO 06 – dilatační spára, výztuž, ZP u lípy“ ze dne 17.05.2023

Vážený pane Blochine,

Vaším dopisem ze dne 17.05.2023 jste předložili návrh Variace č. 35, která spočívá v následujících změnách stavebního objektu SO 06 Opěrné stěny:

- z důvodu nízkého terénu za opěrnou stěnou A1 a možnosti přelezení zábradlí v těchto místech navrhujete odkopat terén za touto opěrnou zdí, a to co možná nejnižší;
- navrhujete ve výkazu výměr opravit nesoulad v množství výztuže z kari sítí oproti projektové dokumentaci a
- navrhujete doplnění dilatace deskou expandovaného polystyrenu a zatěsnění spáry polyuretanovým tmelem mezi opěrnou stěnou a technologickou šachtou fontány, neboť tato dilatace nebyla řešena zadávací dokumentací Stavby ani výkazem výměr

(společně dále jen jako „**Variace č. 35**“).

Uvedli jste, že provedení Variace č. 35 podle Vás zahrnuje změny kladné ve výši 22.267,86 Kč bez DPH a žádné změny záporné. Zároveň jste uvedli, že provedení Variace č. 35 nebude mít dopad na Dobu pro dokončení.

Autorský dozor (dále jen „**AD**“) se k návrhu Variace č. 35 vyjádřil svým stanoviskem ze dne 24.05.2023, ve kterém s návrhem souhlasil.

Asistent Zástupce objednatele – technický dozor stavebníka (pozemní a dopravní stavby) (dále jen „**TDS**“) se k návrhu Variace č. 35 vyjádřil ve svém e-mailu ze dne 25.05.2023, ve kterém s návrhem souhlasil.

Na základě výše uvedeného Vám tímto vydávám pokyn podle Pod-čl. 12.1 OP/ZP k provedení Variace č. 35 podle výše popsaného návrhu.

Definitivní ocenění Variace č. 35 bude však následně projednáno v rámci změnového řízení. Z tohoto důvodu Vám vydávám pokyn podle Pod-čl. 3.3 OP/ZP ke zpracování a předložení



Změnového listu včetně příloh na Variaci č. 35, a to bezodkladně a s co možná největším urychlením.

S pozdravem

Jan
Dědeček

Digitally signed by Jan Dědeček
DN: cn=Jan Dědeček, c=CZ,
o=Contract management, a.s.,
ou=00054,
email=dedecek@cmanagement.cz
Date: 2023.06.01 13:11:40 +02'00'

Ing. Jan Dědeček
Zástupce Objednatele

Přílohy:

- „Oznámení Variace č.35 – skutečnost SO 06 – dilatační spára, výztuž, ZP u lípy“ stanovisko AD ze dne 24.05.2023
- „Vyjádření TDS k Variaci č. 35“ doručené e-mailem ze dne 25.05.2023



Stavba: Rekonstrukce západního vstupního prostranství do areálu Kamencového jezera – ulice Přemyslova a městské pláže

Věc: Oznámení Variace č.35 – skutečnost SO 06 – dilatační spára, výztuž, ZP u lípy

1. Z důvodu nízkého terénu za opěrnou stěnou A1 a možnosti přelezení zábradlí v těchto místech, navrhl AD odkopat terén za touto opěrnou zdí co možná nejnižší (výškové omezení datový kabel a kořeny lípy).
2. Ve výkazu výměr byl nesoulad v množství výztuže z karisítí oproti PD (viz. PD v příloze hmotnost brutto).
3. V ZDS ani ve výkazu výměr nebyla řešena dilatace mezi opěrnou stěnou a technologickou šachtou fontány. Doplnila se dilatace deskou EPS a zatěsnění spáry PU tmelem.

AD souhlasí s provedením těchto změn.

V Brně dne 24. 5. 2023

Ing. arch. Zbyněk Ryška
jednatel Refuel s.r.o.

zbynek@refuel.cz
+420 736 605 107

Ing. Arch.
Zbyněk
Ryška

Digitálně podepsal Ing. Arch.
Zbyněk Ryška
DN: c=CZ,
2.5.4.97=NTRCZ-24849308,
o=Refuel s.r.o., ou=1, cn=Ing.
Arch. Zbyněk Ryška, sn=Ryška,
givenName=Zbyněk,
serialNumber=P676123
Datum: 2023.05.24 14:46:43
+02'00'

Od: Jakub Justa <j.justra@garnets.cz>
Odesláno: čtvrtek 25. května 2023 21:09
Komu: Adéla Matoušová
Kopie: jan; Zbynek Ryska; fislá; Jan Dědeček
Předmět: Re: KJ Přemyslova - Oznámení Variace č.35 - změny SO 06
Přílohy: Oznámení Variace 35 - změny SO 06.pdf

Dobrý den za TDS souhlasím s Zhotovitelem předložený návrh Variace č. 35. Variace č. 35 má spočívat ve změnách stavebního objektu SO 06 Opěrné stěny.

S pozdravem

Bc. Jakub Justa
manažer projektu
GARNETS CONSULTING a.s.
kancelář/sídlo: Čs. legií 445/4,
Teplice, 415 01
mobil: +420 602 292 602
fax: +420 417 532 951
[e-mail: j.justra@garnets.cz](mailto:j.justra@garnets.cz)
web: www.garnets.cz

24. 5. 2023 v 10:03, Adéla Matoušová <matousova@cmanagement.cz>:

Vážený,

zdravím Vás a přílohou Vám zasílám Zhotovitelem předložený návrh Variace č. 35. Variace č. 35 má spočívat ve změnách stavebního objektu SO 06 Opěrné stěny.

Vzhledem k blížící se Době pro dokončení Vás žádám o zaslání Vašeho vyjádření k návrhu Variace č. 35 **bez zbytečného odkladu, nejpozději však do čtvrtka 25.05.2023.**

Autorský dozor (pana inženýra Ryšku) současně prosím, aby ve svém vyjádření uvedl také to, z jakého důvodu nebylo v PD uvažováno s provedením prací obsažených v návrhu Variace č. 35 a z jakých důvodů je tyto práce nyní nezbytné provést.

S pozdravem a poděkováním za spolupráci



ADÉLA MATOUŠOVÁ



BUŇKY - LEŠE
PRONÁJEM 775 733
e-mail: nitridentgroup.cz
nitrident.cz



Zápis z kontrolního dne stavby

„Rekonstrukce západního vstupního prostranství do areálu Kamencového jezera z ulice Přemyslova a městské pláže“

Kontrolní den č. 26

Datum: 11.04.2023.
Čas: 09:00 hodin
Místo: Salónek restaurace Golf Club – Chomutov, Mostecká
Zapsal: Bc. Jakub Justra
Přítomni: dle prezenční listiny

Program KD:

- A. Informace o průběhu prací
- B. Kontrolní body a jejich plnění
- C. BOZP
- D. Závěr a poznámky

A. Informace o průběhu prací

25KD

SO 01 Maroldova ul. + vjezd do areálu – konstrukční vrstva ŠD
SO 01 náměstí – podkladní vrstvy ŠD, pokládka kostek 8/10
SO 05 – betonáž stěn a podlah, dokončení betonových základů, demontáž bednění 3 takt
SO 06 – montáž bednění A2, základy oplocení za A1, drenáž za opěrou
SO 13 – montáž rozvodů fontány, drenáž kolem fontány
Městská pláž – montáž paluby H, zídka pro rozvaděč sprchy

26KD

SO 01 Maroldova ul. – pokládka vrstvy ACL
SO 01 Vjezd do areálu – osazení opěrné stěny L, osazení obrub, podkladní vrstva ze ŠD
SO 01 Náměstí – podkladní vrstvy ŠD, pokládka kostek 8/10
SO 02 - osazování stožárů VO
SO 05 – betonáž podlah
SO 05a podhledy, fasáda
SO 06 – bednění a betonáž A2, montáž zábradlí A1
SO 13 – podkladní deska
Městská pláž – trasa A podkladní vrstvy ŠD + pokládka panelů, Trasa B – osazení svítidel VO, trávníky, závlaha, navážení písku na pláž, sprchy, osazení rozvaděče

B. Kontrolní body a jejich plnění

B1.3 – Realizační a finanční harmonogram stavby (HMG) Zhotovitele a organigram týmu Zhotovitele

13KDZ



- Provede aktualizaci realizačního HMG – termín bude určen do příštího KD 17.1.2023 – trvá – do 14 dnů

16KD

- Z oznamuje, že do 2.2.2023 bude dokončeno Parkoviště SO01 – info

24KD

- Z předložil koncept HMG k 27.3.2023 - info

B1.4 – Zpráva o postupu prací

26KD

Z předal koncept Zprávy o postupu prací k posouzení - info

Nově projednávané body:

18KD

- SO 06 - Přeložka kabelové trasy – z důvodu kolize se založením objektu SO 06 – AD souhlasí – Z předloží ZL

19KD

- SO06 B, C – AD prověří nutnost instalace zábradlí – 28.2.2023 – trvá – AD předal – Z předloží ZL
- Ul. Maroldova – SČVK požaduje výměnu 3 ks „hrnečků“ a zemních soustav – O souhlasí – Z předloží návrh Variace – Z předložil
- Stávající vodovodní šachta – hlavní rozvod vody – pláž – nutná oprava – Z předloží návrh – trvá
- SO05 – nutné doplnění datových kabelů - chráničky – AD předloží návrh – provádí se
- Typ čerpací stanice vystrojení elektro - Sprchy u převlékárny a U piráta – AD předloží návrh do 14.2.2023 – trvá

Je nutné specifikovat objem jímky – (odběr vody stánku – 2m3) – 3ks šachet – pozice - SO05, Stánek pirát, Sprcha

AD zaslal nožnou velikost šachty – Z se vyjádří z hlediska vystrojení - info

20KD

- SO 05 – pozice vrat D7 – O požaduje zajistit jejich neprůhlednost – AD předloží návrh – 3.3.2023 – trvá – AD je nutné dopracovat – specifikace materiálů - AD předložil – Z předloží ZL
- SO05 – bude provedena vypouštěcí šachta pro vypouštění vody v zimním období – Z předloží návrh – trvá – Z předloží ZL

22KD

- SO5 mč 1.09 – zařízení v této místnosti – nutné prověřit z důvodu provedení – info – bylo zasláno – opětovně Z zašle
Nutné prověřit zda je místnost možné uzavřít – z hlediska klimatických podmínek a ochrany a krytí instalovaných spotřebičů – koncepčně O/TDS souhlasí nutné dopracovat materiálové řešení – Plynosilikát – O/TDS/AD – souhlasí (nutná instalace přímotopu)
- Svislé dopravní značení – sloupky stávající stav – Z předloží ZL - trvá
- SO 13 Fontána – odvodňovací žlaby - Z upozorňuje, že žlaby nejsou součástí zadávacího VV – AD souhlasí – O souhlasí – info Z předloží ZL – Z předložil ZL – Z předložil k posouzení
- Pláž – rozteč nosných prvků paluby není dle PD 75 cm – předpis výrobce říká 45 cm – AD se vyjádří 21.3.2023 – Z předloží ZL - trvá
- AD – po konzultaci s odborem dopravy p. Vimr – možné doplnění značení – info – AD zašle 27.3.2023 – odsouhlaseno – Z předloží ZL



23KD

- Dokončení zatravněných povrchů - Pláž – O požaduje jejich provedení do předání stavby
Z předloží zjednodušený HMG – těchto prací – Z konstatuje – trávnik bude ke dni předání ve funkčním stavu dle předpokladu projektové dokumentace a smlouvy o dílo – **předpoklad 1.6.2023 - info**

24KD

- Vjezdová komunikace do areálů výškový rozdíl mezi terénem a komunikací – AD předloží řešení do 4.4.2023 – info – **ZL předloží ZL**
- Dopouštění retenční nádrže vodou pro závlahu – do retenční nádrže bude zaveden sdělovací kabel pro ovládání elektroventilu – Datový kabel veden z - SO05 – info – nutné prověřit, že se jedná o vícepráce
Z předloží návrh – do 31.3. – následně se AD vyjádří
O/Provozovatel - koncepčně s návrhem souhlasí – Z předloží ZL s popisem činnosti tohoto systému - **trvá**
- **SO06 – odkopání zdi a její oplocení - nutné řešit – projednáno Z provede úpravy výkopů – napojení do oplocení do L – AD předloží revidovanou variantu – Z provedl úpravu – AD souhlasí**

25KD

- O požaduje přesun stromů – pí. Tichá – přesun bude upřesněn – **O se vyjádří**
- **VDD dělicí příčky kójí – nutné řešit - tvá**
- **SO05 – nátěr podlah – epoxidové stěrky – AD požaduje doplnění stěrky – info – Z předložil vzorky AD, AD souhlasí – Z zašle komplexní návrh**

26KD

- Vjezdová brána – služební vjezd do areálů – změna ovládání – z mechanického na elektrické – O souhlasí, Z předloží ZL
- Turniket SO05 – nutná koordinace vedení kabelových tras pro vlastní turniket – nutná koordinace s dodavatelem turniketu – O zajistí
- AD zaslal mříž - strom u fontány – info
- **O požaduje následující - Z zajistí neprodleně oplocení stavby včetně informačních tabulí – zákaz vstupu – do 12.4.2023 – Z předloží návrh – se zákresem instalovaného oplocení – 11.4.2023**
- O požaduje po Z předložit zákresem do situace stav provedení prací pro zprovoznění části areálu k 1.5.2023 – situaci Z předloží do 14.5.2023

B1.5 – Včasná varování, claimy, ZBV

06KD

Zhotovitel zaslal VV č. 1 dne 24.10.2022 ohledně různých zjištění rozdílných od předpokladu ZDS. Jednotlivá zjištění jsou řešena v rámci jednotlivých KD. ZO požaduje řešit vliv jednotlivých zjištění na cenu i na čas v rámci jednotlivých Variací. Zhotovitel finančně vyčíslí jednotlivé změny na základě AD zpracované PD a výkazů výměr a časově vyčíslí na základě jednotlivých aktualizací Harmonogramu a předloží je formou Změnových listů. Týká se hlavně SO 05. - [info](#)

B1.6 – Technologické předpisy a kontrolní zkušební plán

01KD – TDS požaduje předkládat TePř a KZP po jednotlivých činnostech dle členění ZDS v termínu nejméně 8 dní před zahájením prací.

- TDS obdržel TePř na zemní práce, nestmelené podkladní vrstvy, dlážděné kryty, asfaltové vrstvy včetně KZP,
- TDS obdržel vzorkování kostek, štípaná hlava a slepecké dlažby.
 - o Dlažba řezaná 8/8/8 cm barva šedá – použité kolem fontány
 - o Dlažby reliéfní 39,5/39,5/6,5 cm povrch tryskaný barva šedá – hmatové úpravy
 - o Hladká dlažba 40/25/6 cm povrch tryskaný barva šedá – lemování kolem reliéfní dlažby



- Hladká dlažba 60/40/6 cm povrch tryskaný barva žlutá – vstup u autobusové zastávky
- Vádící linie (průběžné drážky) 40/40/6,5 cm povrch tryskaný barva šedá – vodicí linie
- Vzorok jsou odsouhlaseny.

B1.7 – Zeleně

B1.8 – Dílenská dokumentace

16KD

- Brány – trvá
- AD předloží návrh mříže – okolo stromu – do 25.1.2023 -trvá – AD Předložil v rámci KD 17 - trvá
- Lavičky – Z předloží návrh – info – do 14.2.2023 – trvá

22KD

- Z zašle průběžný stav odsouhlasování VDD – do 21.3. 2023 – info - probíhají průběžné konzultace

B1.11 – Retenční nádrž

B2.3 – Elektro

13KD

- Rozvody elektro a slaboproud SO05 - pozice koncových prvků – před zahájení provádění svislých konstrukcí, bude problematika konzultována a pozice koncových prvků budou průběžně odsouhlasovány - info

B2.4 – Pláž u restaurace Dřevák

16KD

- R87 Nový napájecí Kabel NN (není uvedeno ve VV, řešeno jiným projektem)– změna pozice Z předloží návrh Variace se zakreslení provedení kabelové trasy - info

B3.7 – Turnikety

04KD, 05KD, 06KD – TRVÁ

- Pouze příprava – příprava pro instalaci – info

12KD

- Odchozí jednosměrné turnikety – řešení koncepce – O se vyjádří

B4.2 – Příprava pro závoře na parkovišti

04KD

- Zhotovitel navrhnul provést přípravu k uvažované budoucí závoře na parkovišti před areálem. Bude probráno na KD až bude aktuální.

-

05KD, 06KD - TRVÁ – AD řeší s Objednatel – trvá

08KD –

- projednáno, nutné řešit betonové patky – info (jak bude patka umístěna – O preferuje uložení pod dlažbou – Řešení odsouhlaseno

SO01 Komunikace

B5.4 – Projektová dokumentace

05KD

- ZO žádá o vydání jedné kompletní aktuální revize projektové dokumentace a její uložení na uložisti, aby stavba pracovala podle aktuální PD.

06KD



- Zhotovitel požaduje ukládat na uložistiště finální verze změnových výkazů výměr ideálně zkontrolovaný se stavbou. V současné chvíli nesedí VV vůči skutečnosti – info

B6.2 – Oklep nákladních automobilů

- TDS požaduje zajištění oklepu pro nákladní vozidla při výjezdu ze stavby, aby nebylo roznášeno špína na vedlejší komunikace. Komunikace budou vyčištěny. Stavba si zajistí obratem – info

B6.3 – Kabely CETIN na parkovišti – ruční výkopy v oblasti IS

- Kabely na parkovišti měly být dle ZDS níže než byly ve skutečnosti nalezeny. Zhotovitel se domluví s CC Internet Chomutov (a CETIN) ohledně provedení „přeložky“, Zhotovitel zašle oznámení Variace včetně VV – trvá – vypořádáno Z zašle variaci – trvá

B6.4

15KD

- Přemístění rozvaděče R87 – řeší O, problematika kabelové trasy napojení dřevák NN – prověřit její vedení - info

C. BOZP

- Koordinátor BOZP na stavbě provádí paní Eva Bambasová ze společnosti Sinnet.EU s r.o. , tel: +420 607 051 250, e-mail: eva.bambasova@sinneteu.cz

D. Závěr a poznámky

D1.1 – Všeobecné

01KD

- TePř vč. KZP budou nejprve zasílány v konceptu na TDS a Objednatele k připomínkám. Bez odsouhlaseného TePř vč. KZP **nejsou práce povoleny**. Odsouhlasený TePř bude opatřen razítky: Zhotovitele + TDS + AD + Koo BOZP + Objednatele.
- TDS požaduje od Objednatele zaslání 1 paré dokumentace. Zhotovitel bude na KD nosit vždy aktuální projektovou dokumentaci.
- Součástí zápisu KD bude evidenční tabulka claimů a variací od příštího KD

Příští kontrolní den se bude konat v úterý dne **18.04.2023** od 9.00 hodin v prostoru stavby, zápis bude proveden v restaurace Golf Club.



„Rekonstrukce západního vstupního prostoru do areálu Kamenčového jezera z ulice Přemyslova a městské pláže“

Prezenční listina

Příloha č. 1 k Zapsu kontrolního dne stavby č. 27 konaném dne 18. 4. 2013 v místě předmětné stavby od 09:00 hodin.

Jméno	Organizace	Funkce	Telefon	E-mail	Podpis
p. Jan Kuna	Magistrát města Chomutov	Stavební technik	+420 735 663 763	j.kuna@chomutov-mesto.cz	
Mgr. Hana Nováková	Magistrát města Chomutov	Vedoucí odboru rozvoje a investic	420 725 586 172	h.novakova@chomutov.cz	
p. David Dinda	Magistrát města Chomutov	1. náměstek primátora	420 474 637 210	d.dinda@chomutov.cz	
Ing. Jan Dědeček	Contract management, a.s.	Zástupce objednatele	+420 733 733 164	dedecek@cmmanagement.cz	
Mgr. Arnošt Táborský	Contract management, a.s.	Projektový manažer	+420 735 758 804	taborsky@cmmanagement.cz	
Bc. Jakub Justa	Garnets Consulting a.s.	TDS	+420 602 292 602	j.justra@garnets.cz	
p. Martin Dušek	Aquagen s.r.o.	TDS	+420 724 166 133	martin.dusek72@gmail.com	
p.l. Eva Bambasová	SINNET EU s.r.o.	Koo BOZP	+420 607 051 250	eva.bambasova@sinnnetu.cz	
Ing. arch. Jan Skoupy	Refuel s.r.o.	AD	+420 608 119 965	jan@refuel.cz	
Ing. arch. Zbyněk Ryška	Refuel s.r.o.	AD	+420 736 605 107	zbynek@refuel.cz	
Mgr. Ing. Lucie Radilová, DIS	Refuel s.r.o.	AD	+420 604 844 319	lradila@seznam.cz	
p. Petr Kasper	PETROM STAVBY, a.s.	Předseda představenstva	+420 777 165 578	kasper@petromstavby.cz	
Ing. Tomáš Holan	PETROM STAVBY, a.s.	Zástupce Zhotovitele Projektový manažer	+420 724 209 222	holan@petromstavby.cz	
p. Jan Opat	PETROM STAVBY, a.s.	Stavbyvedoucí	+420 702 154 002	opat@patromstavby.cz	
p. Martin Rybický	PETROM STAVBY, a.s.	Stavbyvedoucí	+420 774 334 124	martin.rybicky@rr-cv.cz	
p. Jiří Blochin	Silnice Topolany a.s.	Stavbyvedoucí	+420 602 233 080	blochin@silnicetopolany.cz	
Anna Roučková	KAP ATELIER s.r.o.	AD	+420 722 511 458	rouckova@kapatelier.cz	
Gabriela Blašková	KAP ATELIER s.r.o.	AD	+420 733 737 535	blaszkova@kapatelier.cz	
Ilona Šytr	KAP ATELIER s.r.o.	AD	+420 776 552 290	ilonasytr@kapatelier.cz	
Jarmila Roučková	KAP ATELIER s.r.o.	AD	+420 702 029 010	rouckova@kapatelier.cz	
Jiří Gaudi	IDEAFACORY s.r.o.	konzultant data	+420 603 287 642	info@idfa.cz	
Adam Studený	Studený s.r.o.		+420 603 573 973	adam@stolky-studený.cz	
Věra Fryčková	Zoo park	ředitelka	+420 777 266 222	director@zoopark.cz	
p. Kučerovský	Zoo park	provoz	+420 603 499 210		

