



ŘEZ A-A'

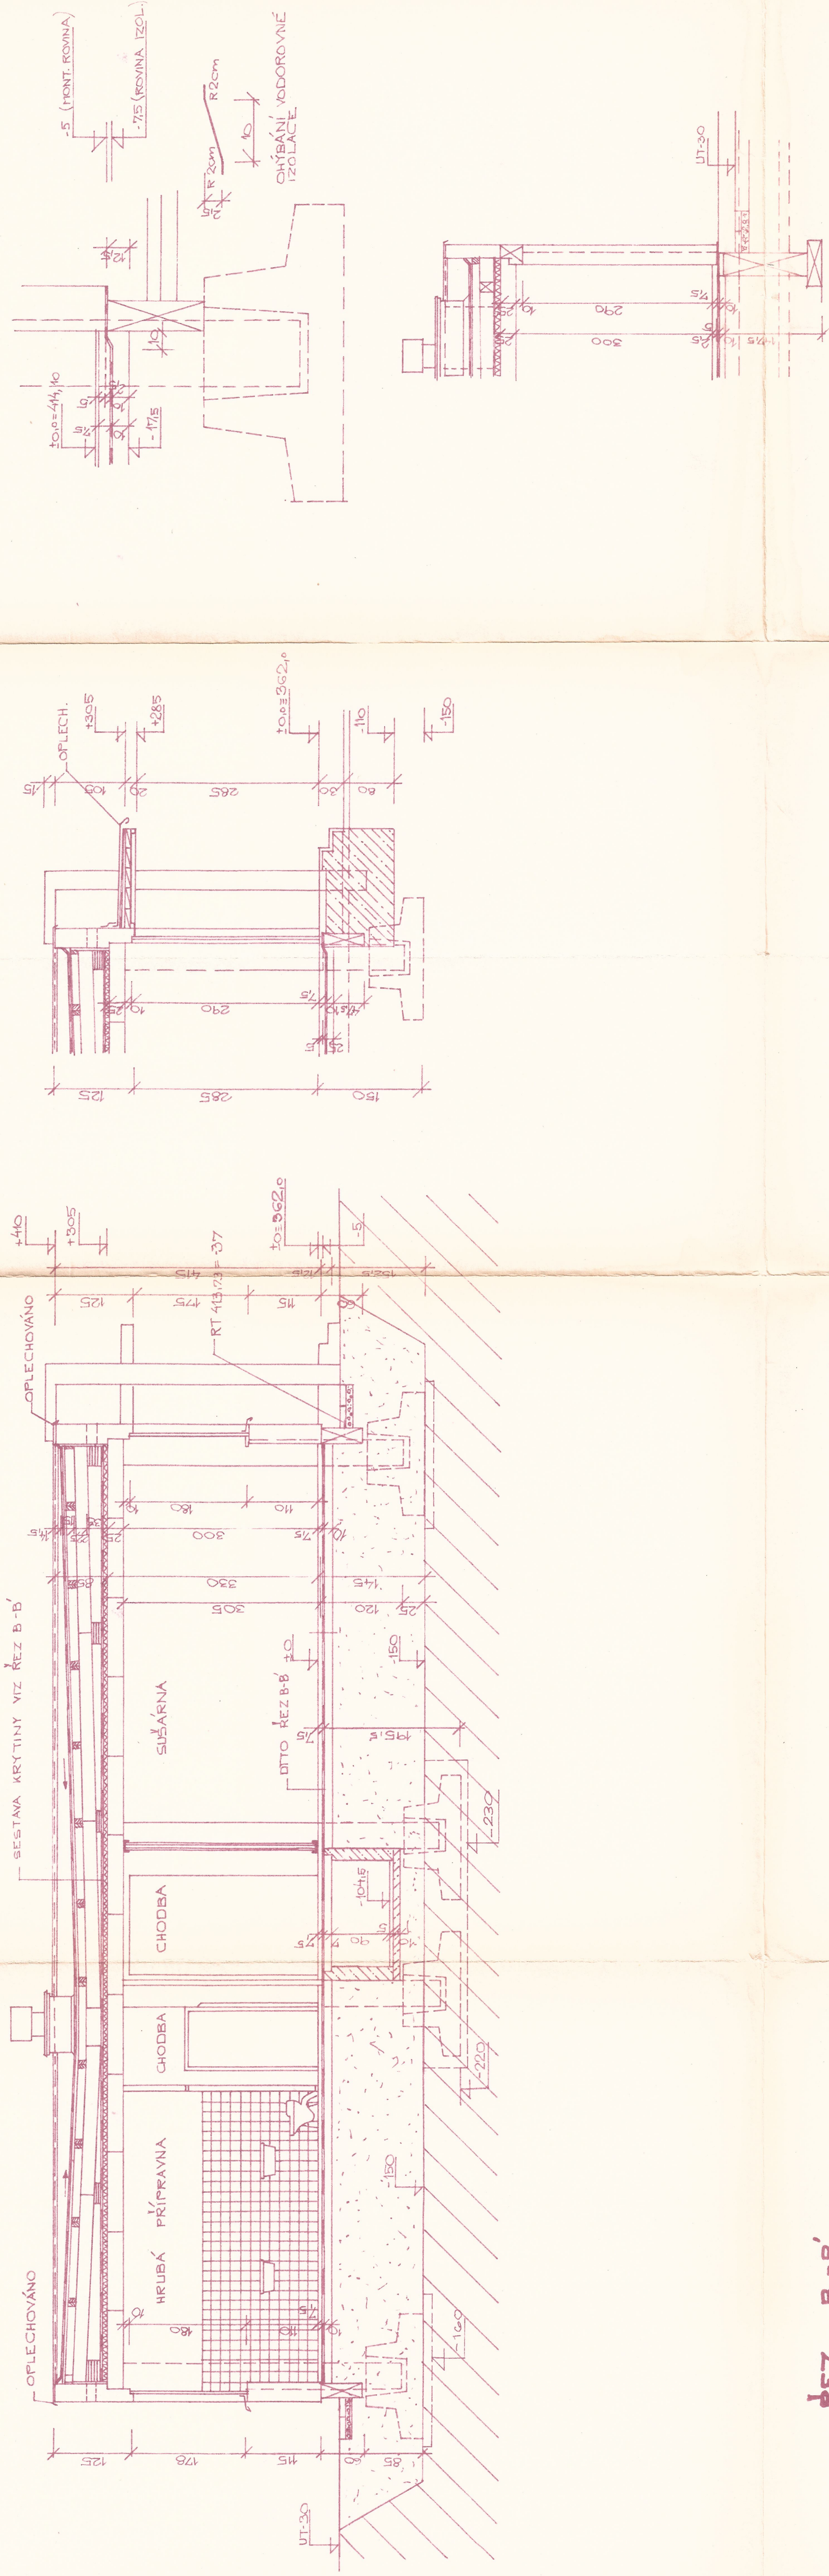

ŘEZ B-B'

- NÁTER REFLEXPLEM
- Nb. BITAGIT 2x ARABIT (2x ARABEIT)
- ASF. NÁTER 40-1 BS/25
- PENETR. NÁTER ALP-S
- LEHKÉ STR. PANELE 15cm
- VZDUCH. MEZERA
- ČEDIČ PIST 14cm
- STR. PANELE 23cm

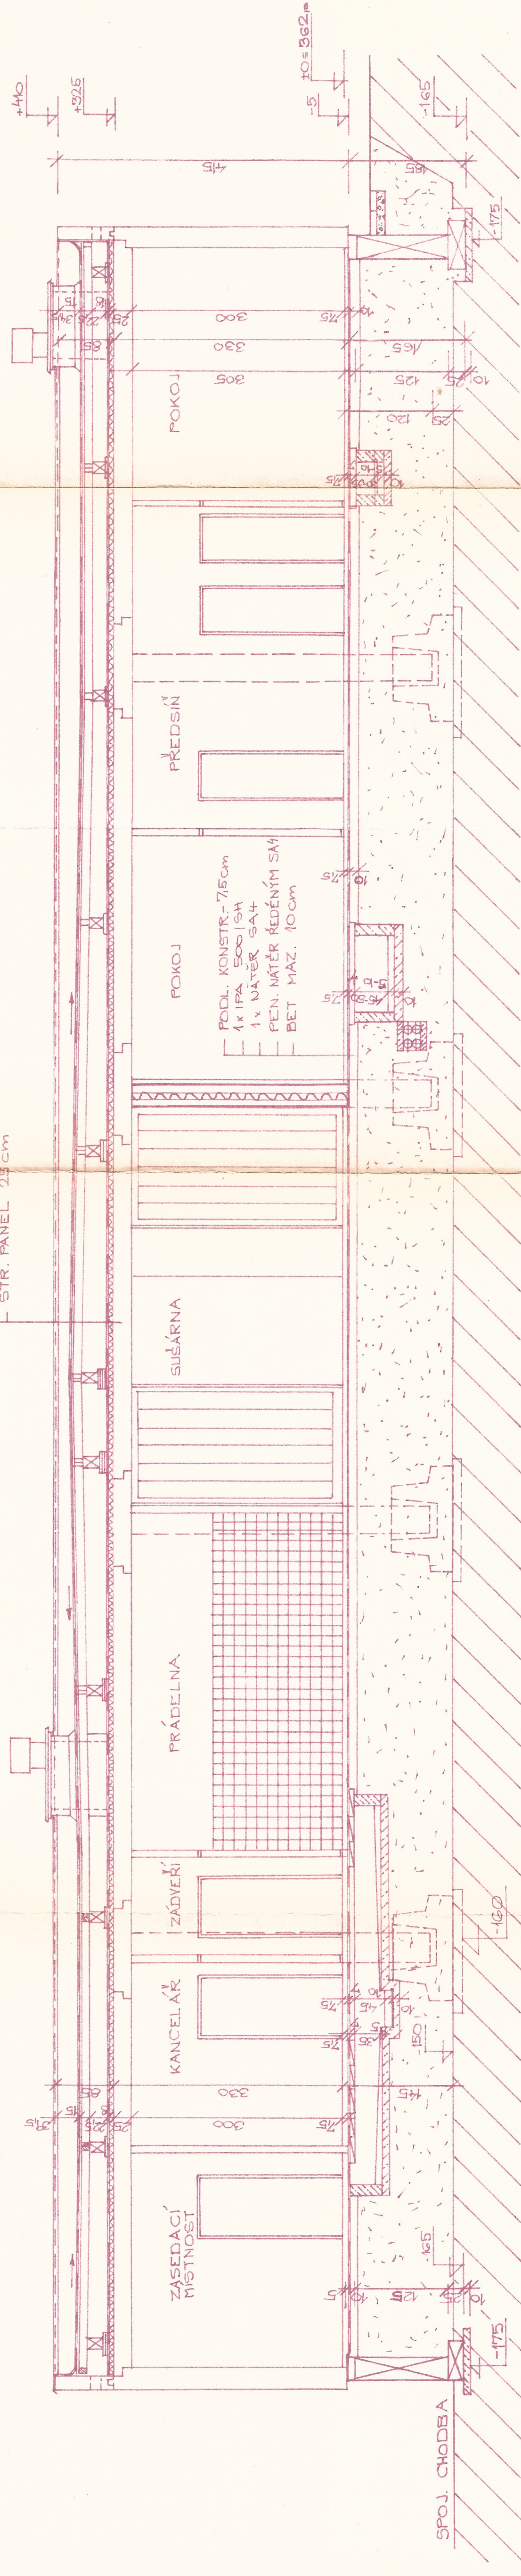

POZNÁMKA :

NÁŠYPY ZHUTNIT PO VRSTVÁCH NA 0,2 MPa

1:50
ING. KOVÁČEK
BAŽOVÁ
HADIŇOVÁ
MILAN
FLEŠAR
STR. INŽ. ŽIŽKA
BYT. IED. CHOTUTOV - ČERNÝ VRCH
OBL. Č. 39 - HOSPODÁŘSKÁ BUDOVA

ŘEZY

FÚS A DNT

192/5154

53

BP-04-1-24407

12