


SKLADBA STROPU

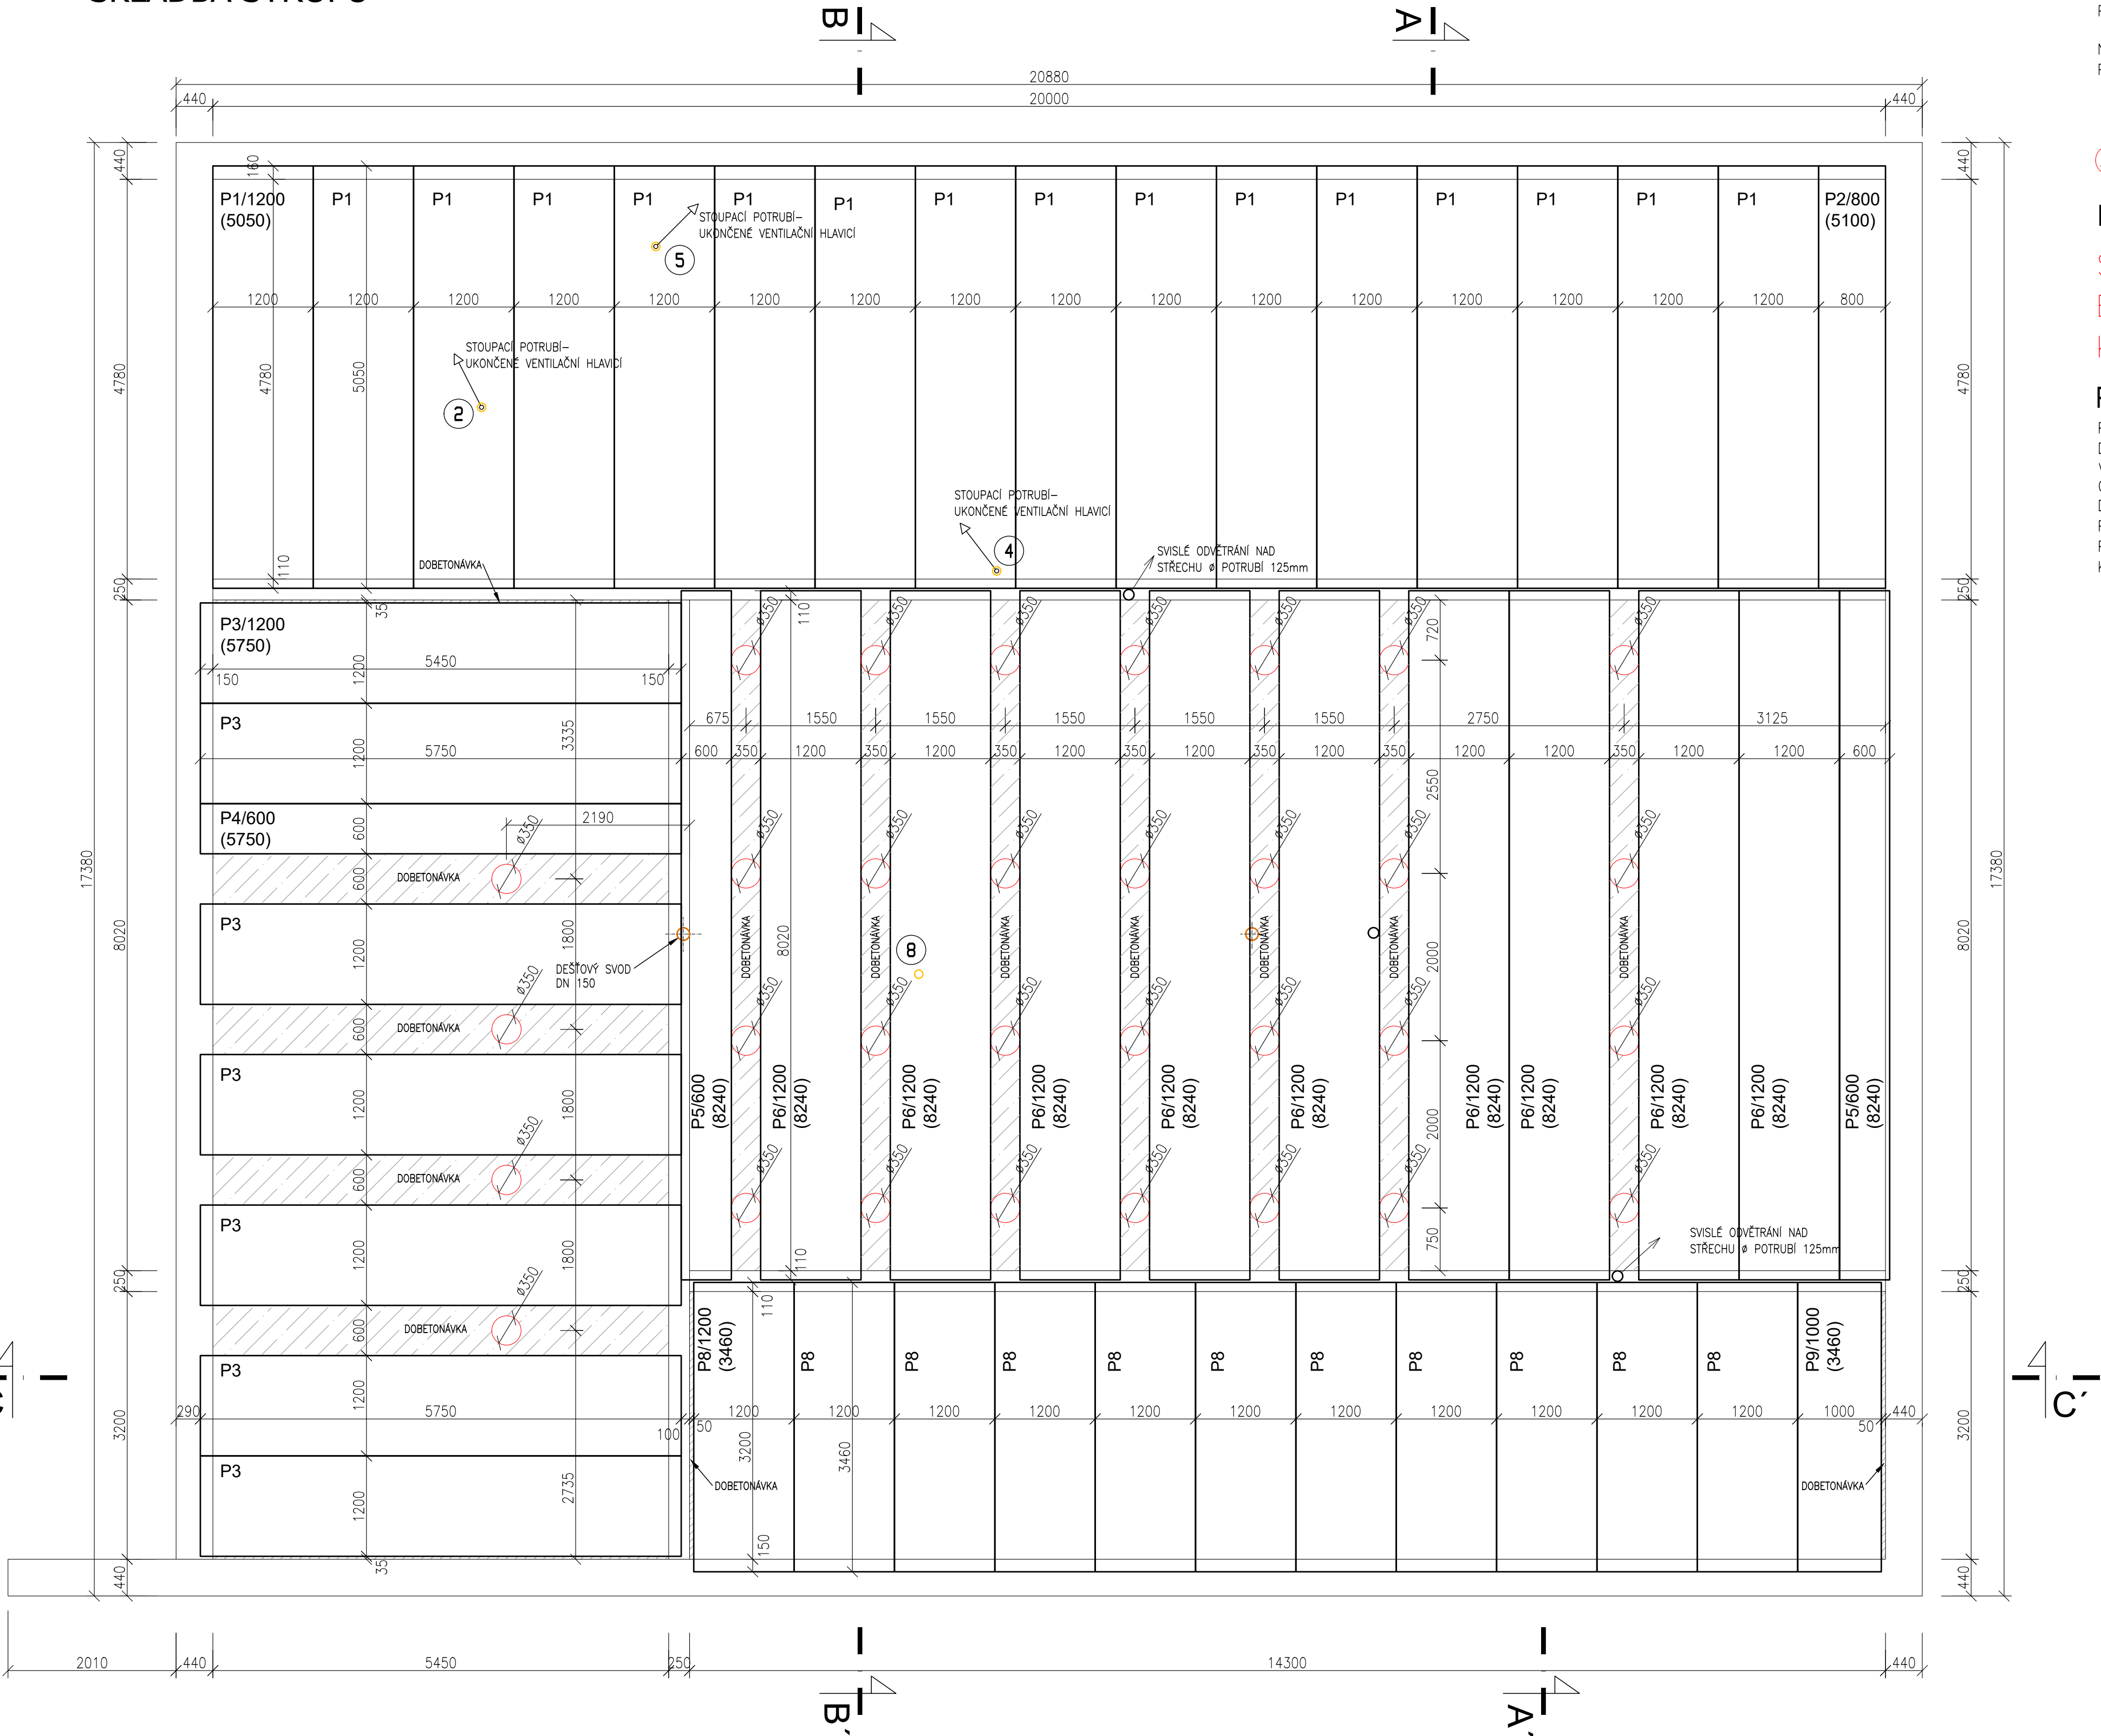

LEGENDA

NOSNÉ OBVODOVÉ ZDIVO – POROTHERM 44 T PROFÍ 248x440x249mm
PRO VNĚJŠÍ NOSNÉ OBVODOVÉ ZDIVO

NOSNÉ VNITŘNÍ ZDIVO – POROTHERM 25 AKU Z 330x250x238mm
PRO VNITŘNÍ NOSNÉ ZDIVO

STŘEŠNÍ SVĚTLOVOD ALLUX 350 – 32ks

POZNÁMKA

STŘEŠNÍ SVĚTLOVODY ALLUX 350
BUDOU UMÍSTĚNY PODLE
KLADEČSKÉHO PLÁNU STROPU

PANELY SPIROL tl.250mm

PANELY BUDOU SOUČÁSTÍ DODÁVKY STAVBY
DOBETONÁVKY JSOU ZNAČENY ŠRAFOVÁNÍM
V MÍSTĚ DOBETONÁVKY DESEK U SPODNÍHO POVRCHU KARI SIŤ
OKO 150x150mm, Ø6mm
DONETONÁVKY – BETON C20/25–XC3
PANELY BUDOU SOUČÁSTÍ DODÁVKY STAVBY
POZEDNÍ ŽB VĚNCE VIZ. NÁVRH VÝZTUŽE ČÁST D.1.2 STAVEBNĚ
KONSTRUKČNÍ ČÁST

REFUEL
WORKS
COM

refuel s.r.o.
Malenická 2, 148 00 Prague,
Czech republic, EU
www.refuelworks.com

číslo projektu 215

název projektu Vstupní objekt do areálu
Kamencového jezera –
D1 Mostecká
lokalita Mostecká, Chomutov

investor Statutární město Chomutov
Zborovská 4602, 430 28 Chomutov

autoři Ing. arch. Zbyněk Ryška,
Ing. arch. Jan Skoupý, refuel s.r.o.

stupeň projektu DPS

Dokumentace pro provedení stavby

HIP Ing. arch. Zbyněk Ryška
+420 736 605 107, zbynek@refuel.cz

© 2012 refuel s.r.o. Všechny práva vyhrazena
Dokumentace je chráněna autorským právem. Vytvoření kopie
zveřejnění nebo poskytnutí třetím stranám je bez výslovného souhlasu
autora zakázáno.

část dokumentace D.1.1.

Stavebně architektonické řešení

Odpovědný projektant Pavel Šrytr, aut.tech.
ČKAIT 0300974
projektant části Jarmila Roučová, roucova@kapatelier.cz

KAP atelier s.r.o.
Revoluční 36/2, 430 02 Chomutov
tel.: 474 652962, 777 290173
e-mail: kapatelier@kapatelier.cz

měřítko 1:50

číslo paré

jednotky Metrický systém
Překlad mezi jednotkami je
všechny rozměry jsou v milimetrech.

rev. 00

název SO 02
Vstupní objekt kemp
SKLADBA STROPU

číslo D.1.1.
04