


PŮDORYS STŘECHY
M 1:50

SCH1 STŘECHA


OMÍTKA VÁPENNÁ TL. 5MM
DUTINOVÝ ŽB STROPNÍ PANEL TL. 150MM
ASFALTOVÉM PÁSY TL. 2MM
ŠKVÁRA TL. 50MM
BETON PĚNOVÝ TL. 100MM
MALTA CEMENTOVÁ TL. 40MM
KŘEMELINA TL. 40MM
ASFALTOVÉ PÁSY TL. 6MM

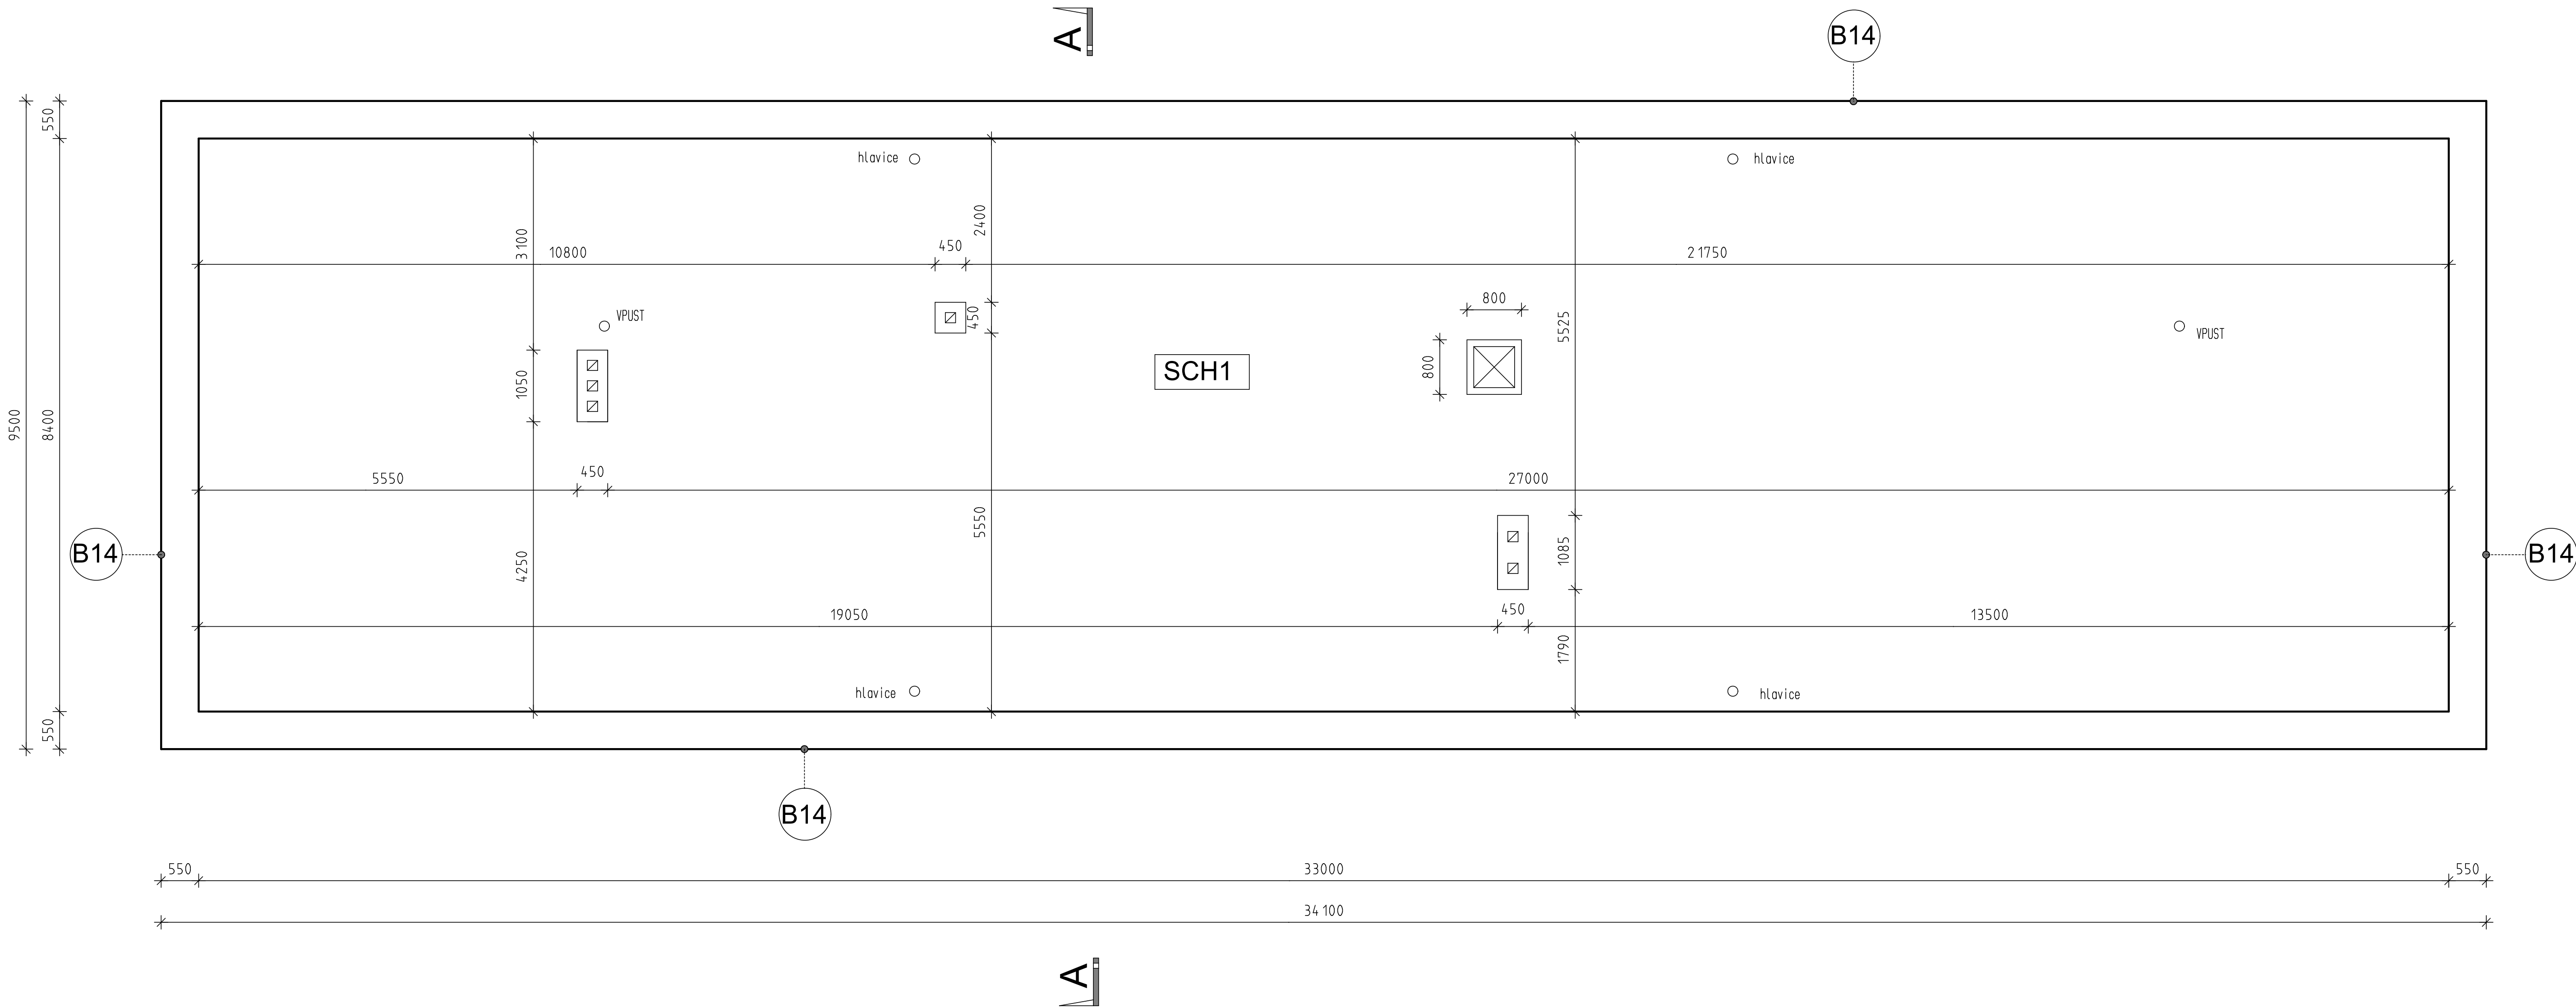

LEGENDA BOURACÍCH KONSTRUKCÍ

B14 ODSTRANĚNÍ OPLECHOVÁNÍ ATIKY, CELKOVÁ DÉLKA 128M

ODSTRANĚNÍ PRVKŮ STŘECHY:
- ODVĚTRÁVACÍ KOMÍNKY, POKLOP, OPLECHOVÁNÍ KOMÍNA
STŘEŠNÍ VPUSTI

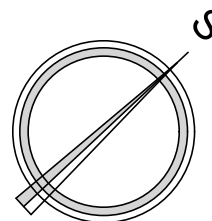

ZHOTOVITEL: KAMILA MOŽNÁ - PROJEKTOVÁ A INŽENÝRSKÁ ČINNOST		Kamila Možná Jaroslava Hádka 1049/1 434 01 Most	
INVESTOR: Staváření město Chomutov, Zborovská 4602, 43001 Chomutov		tel. 604 833 924 IČO: 627 57 296	
VYPRACOVAL: PROJEKTANT ZAKÁZKY		KAMILA MOŽNÁ	
ZODP. PROJEKTANT		KAMILA MOŽNÁ	
AKCE:		SNÍŽENÍ ENERGETICKE NÁROČNOSTI BUDOV MŠ RADOST Palackého 4057, 430 01 Chomutov	
SVAZEK:		D.1.1. ARCHITEKTONICKO - STAVEBNÍ ŘEŠENÍ	
NÁZEV VÝKRESU:		PŮDORYS STŘECHY - BOURACÍ PRÁCE	
FORMAT:		A4x12	
DATUM:		04/2020	
MĚŘITKO:		1:50	
STUPEN PD:		DPS	
Č. ZAKÁZKY:		302/2020	
C. VÝKRESU:		9.	
ČÍSLO VÝKOT:		5/15.0	