

PŮDORYS 2.NP
M 1:50

SO1 VNĚJŠÍ STĚNA

OMÍTKA VÁLENNÁ TL. 5 MM
CIHLA PLNÁ TL. 440MM
OMÍTKA VÁPENOCEMENTOVÁ TL. 5MM
ZATEPLENÍ ETICS POLYSTYREN EPS TL. 140MM

- Skladba zateplovacího systému ETICS:
- příprava podkladu (zhodnocení stávajícího stavu), očištění povrchu, sanace a reprofiace případných poškozených částí
 - lepicí stěrka PROCONTACT (WDVS KLEBER)
 - izolant: desky z polystyrenu EPS, XPS II. 140mm a z minerálních vláken tl. 140 mm
 - kotvicí prvky (typ a počet dle statického návrhu)
 - sklotextilní síťovina
 - lepicí stěrka PROCONTACT
 - základ
 - probarvená silikonová omítka, zmo 2mm

LEGENDA MATERIÁLŮ

CIHLA PLNÁ PÁLENÁ

označ.	popis materiálu	plocha	vnitřní výška
2-01	ZÁVĚSÍ	14,40	3,30
2-02	CHODBA	8,95	3,30
2-03	SKLAD	9,70	3,30
2-04	KUCHYŇKA	10,00	3,30
2-05	WC	15,00	3,30
2-06	SKLAD	8,90	3,30
2-07	HERNA/LEHÁRNA	45,40	3,30
2-08	LOŽEBNA	41,85	3,30
2-09	WC A SPRCHA	8,90	3,30
2-10	LAVYARNA	8,25	3,30
2-11	SKLAD	8,90	3,30
2-12	HERNA/LEHÁRNA	45,40	3,30
2-13	LOŽEBNA	41,85	3,30

název materiálu	umístění v konstrukci	tloušťka (mm)
pénový polystyrén EPS F	fasáda objektu	140mm
extrudovaný polystyrén XPS TOP 30	zateplení soklu objektu do výše 500 mm	140mm
pénový polystyrén EPS F PLUS	ostění a nadpaží otvorů	min. 30mm
extrudovaný polystyrén XPS	parapety otvorů	min. 30mm
minerální vlna	pruh v šíř 1m nad soklem z XPS polystyr.	140mm

AUTORIZAČNÍ RADIČKO	
ZADAVATEL: KAMILLA MOŽNA - PROJEKTOVÁ A INŽENYRSKÁ ČINNOST	Kamilla Možná
INVESTOR: Státní úřad pro jadernou bezpečnost, Úřad pro jadernou bezpečnost	Státní úřad pro jadernou bezpečnost
VÝKONOVATEL: KAMILLA MOŽNÁ	Kamilla Možná
PROJEKTOVÝ ZÁKAZNÍK: KAMILLA MOŽNÁ	Kamilla Možná
ZODP. PROJEKTOVÝ: KAMILLA MOŽNÁ	Kamilla Možná
AKCE: SŽUŽENÍ ENERGETICKÉ NÁROČNOSTI BUDOV MŠ RÁDOSTI	AKCE: SŽUŽENÍ ENERGETICKÉ NÁROČNOSTI BUDOV
PRÁCE: Pásového 407, 430 01 Chomutov	PRÁCE: Pásového 407, 430 01 Chomutov
NAVRH: D.1.1. ARCHITENTONICKO - STAVEBNÍ ŘEŠENÍ	NAVRH: D.1.1. ARCHITENTONICKO - STAVEBNÍ ŘEŠENÍ
NOVÝ VÝKONOVATEL: PŮDORYS 2.NP - NOVÝ STAV	NOVÝ VÝKONOVATEL: PŮDORYS 2.NP - NOVÝ STAV

PŮDORYS 3.NP
M 1:50

SO1 VNĚJŠÍ STĚNA

OMÍTKA VÁLENNÁ TL. 5 MM
CIHLA PLNÁ TL. 440MM
OMÍTKA VÁPENOCEMENTOVÁ TL. 5MM
ZATEPLENÍ ETICS POLYSTYREN EPS TL. 140MM

- Skladba zateplovacího systému ETICS:
- příprava podkladu (zhodnocení stávajícího stavu), očištění povrchu, sanace a reprofiace případných poškozených částí
 - lepicí stěrka PROCONTACT (WDVS KLEBER)
 - izolant: desky z polystyrenu EPS, XPS II. 140mm a z minerálních vláken tl. 140 mm
 - kotvicí prvky (typ a počet dle statického návrhu)
 - sklotextilní síťovina
 - lepicí stěrka PROCONTACT
 - základ
 - probarvená silikonová omítka, zmo 2mm


LEGENDA MATERIÁLŮ

CIHLA PLNÁ PÁLENÁ

označ.	popis materiálu	plocha	vnitřní výška
3-01	ZÁVĚSÍ	14,40	3,30
3-02	CHODBA	8,95	3,30
3-03	SKLAD	9,70	3,30
3-04	KUCHYŇKA	10,00	3,30
3-05	WC	15,00	3,30
3-06	SKLAD	8,90	3,30
3-07	HERNA/LEHÁRNA	45,40	3,30
3-08	LOŽEBNA	41,85	3,30
3-09	WC A SPRCHA	8,90	3,30
3-10	LAVYARNA	8,25	3,30
3-11	SKLAD	8,90	3,30
3-12	HERNA/LEHÁRNA	45,40	3,30
3-13	LOŽEBNA	41,85	3,30

název materiálu	umístění v konstrukci	tloušťka (mm)
pénový polystyrén EPS F	fasáda objektu	140mm
extrudovaný polystyrén XPS TOP 30	zateplení soklu objektu do výše 500 mm	140mm
pénový polystyrén EPS F PLUS	ostění a nadpaží otvorů	min. 30mm
extrudovaný polystyrén XPS	parapety otvorů	min. 30mm
minerální vlna	pruh v šíř 1m nad soklem z XPS polystyr.	140mm

AUTORIZAČNÍ RADIČKO	
ZADAVATEL: KAMILLA MOŽNA - PROJEKTOVÁ A INŽENYRSKÁ ČINNOST	Kamilla Možná
INVESTOR: Státní úřad pro jadernou bezpečnost, Úřad pro jadernou bezpečnost	Státní úřad pro jadernou bezpečnost
VÝKONOVATEL: KAMILLA MOŽNÁ	Kamilla Možná
PROJEKTOVÝ ZÁKAZNÍK: KAMILLA MOŽNÁ	Kamilla Možná
ZODP. PROJEKTOVÝ: KAMILLA MOŽNÁ	Kamilla Možná
AKCE: SŽUŽENÍ ENERGETICKÉ NÁROČNOSTI BUDOV MŠ RÁDOSTI	AKCE: SŽUŽENÍ ENERGETICKÉ NÁROČNOSTI BUDOV
PRÁCE: Pásového 407, 430 01 Chomutov	PRÁCE: Pásového 407, 430 01 Chomutov
NAVRH: D.1.1. ARCHITENTONICKO - STAVEBNÍ ŘEŠENÍ	NAVRH: D.1.1. ARCHITENTONICKO - STAVEBNÍ ŘEŠENÍ
NOVÝ VÝKONOVATEL: PŮDORYS 3.NP - NOVÝ STAV	NOVÝ VÝKONOVATEL: PŮDORYS 3.NP - NOVÝ STAV

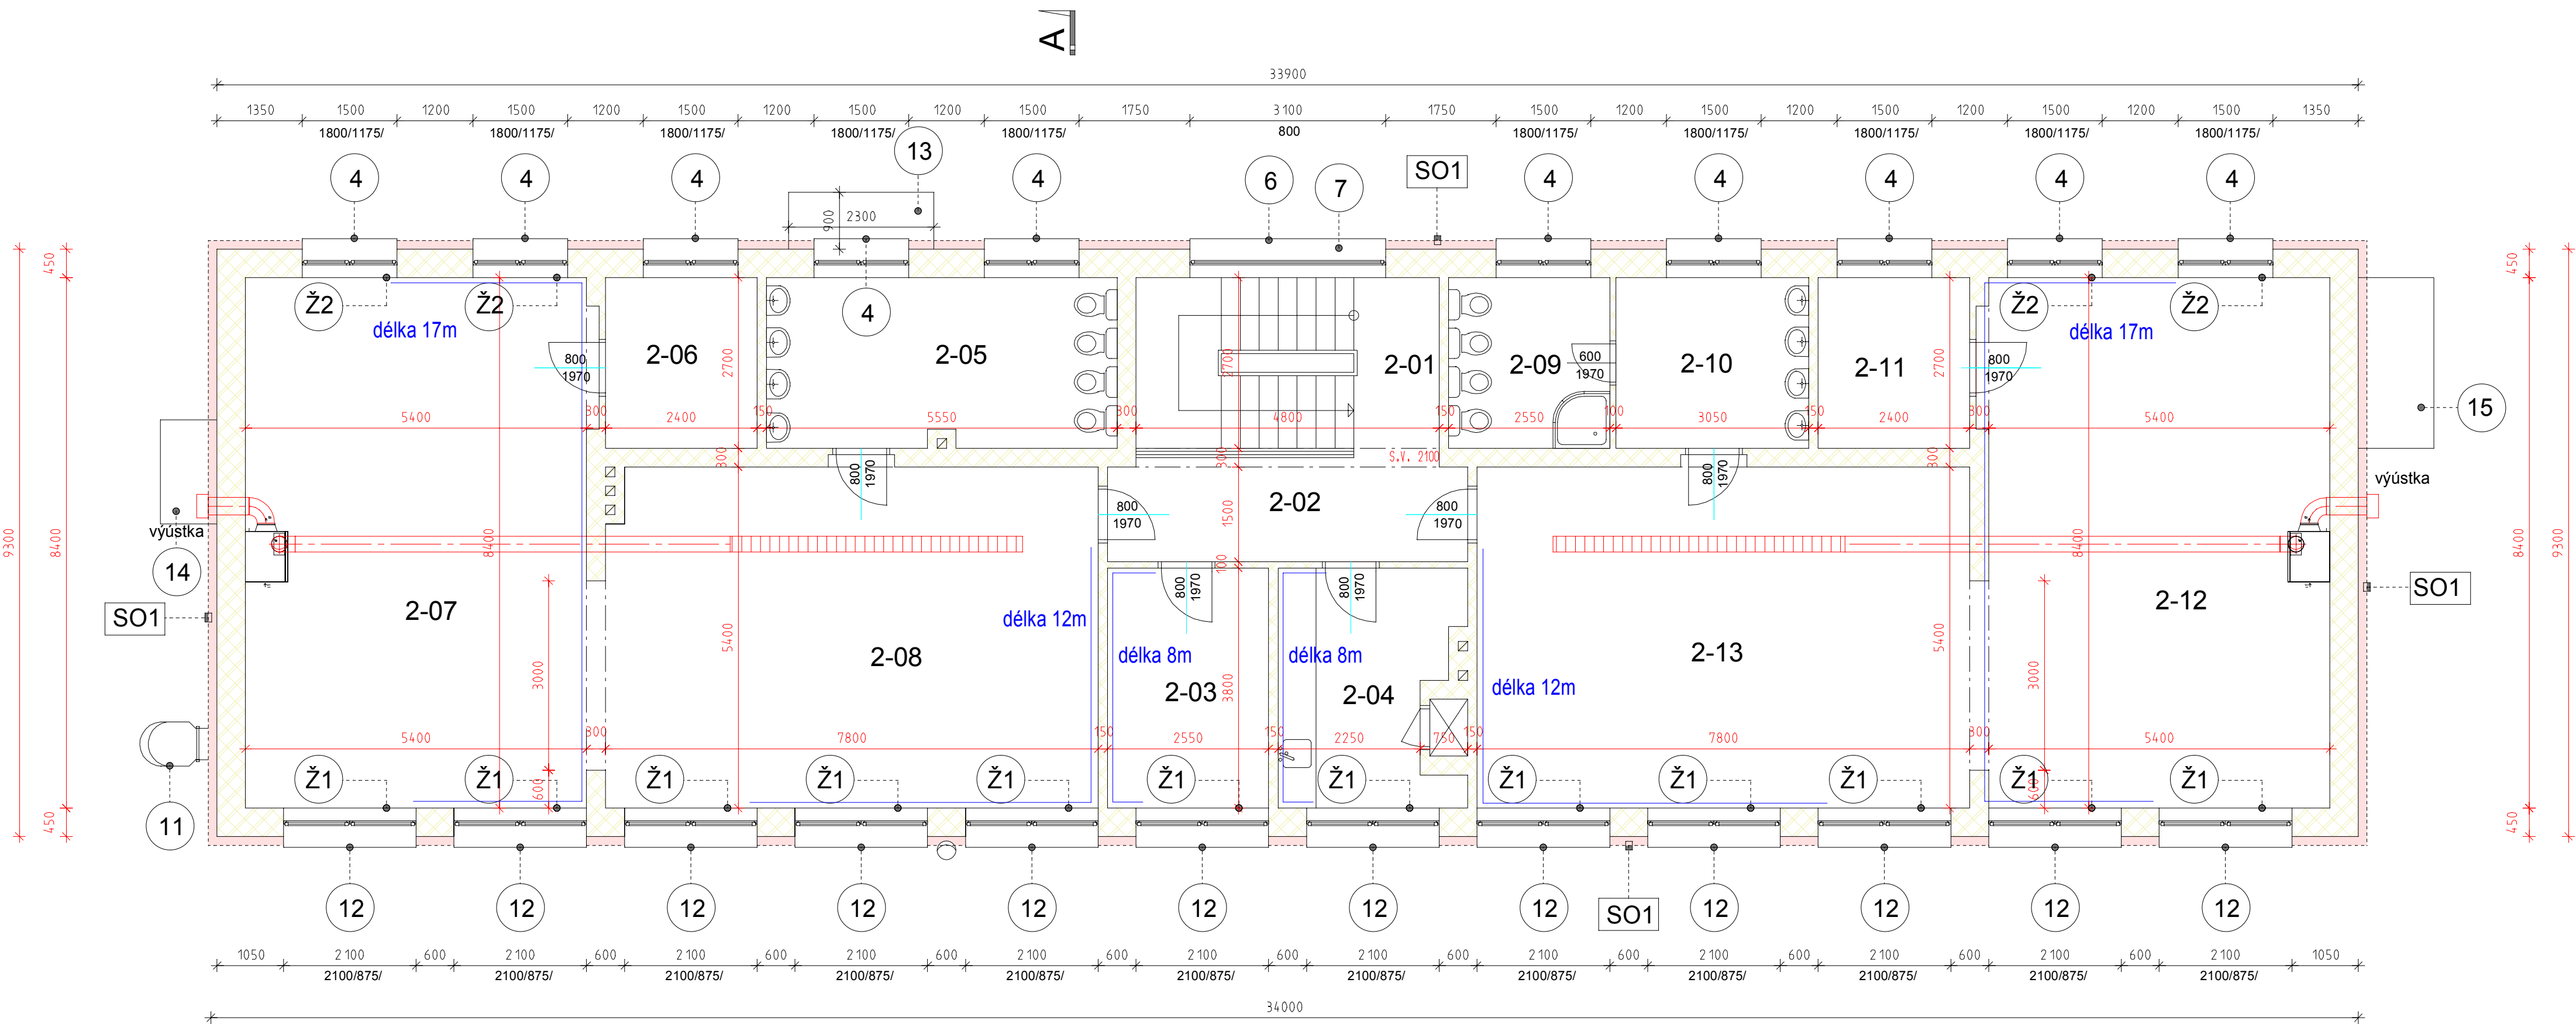


LEGENDA NOVÝCH KONSTRUKCÍ

- 4 OPLECHOVÁNÍ PARAPETŮ Z ELOXOVANÉHO HLINÍKU TL. 1,2 MM DODÁVKA VČETNĚ AL KRYTEK A MONTÁŽNÍCH PRVKŮ, DÉLKA 1,5M
- 6 OPLECHOVÁNÍ PARAPETŮ Z ELOXOVANÉHO HLINÍKU TL. 1,2 MM DODÁVKA VČETNĚ AL KRYTEK A MONTÁŽNÍCH PRVKŮ, DÉLKA 3,1M
- 7 PLASTOVÉ OKNO, 3 SKLO, FIX, Umax=0,9 W/m2K ROZMĚR 3100x800MM
- 11 OCELOVÝ ŽEBŘÍK
- 12 OPLECHOVÁNÍ PARAPETŮ Z ELOXOVANÉHO HLINÍKU TL. 1,2 MM DODÁVKA VČETNĚ AL KRYTEK A MONTÁŽNÍCH PRVKŮ, DÉLKA 2,1M
- 13 OPLECHOVÁNÍ STRÍŠKY Z TIŽN PLECHU, ROZMĚR 2,3x0,9M
- 14 OPLECHOVÁNÍ STRÍŠKY Z TIŽN PLECHU, ROZMĚR 1,65x0,9M
- 15 OPLECHOVÁNÍ STRÍŠKY Z TIŽN PLECHU, ROZMĚR 2,7x0,9M
- Ž1 ŽALUZIE ELEKTRICKÁ S LAMELOU "Z", ŽALUZIE PŘÍZNANÉ ŽALUZIE PŘEDOKENNÍ, OVLÁDÁNÍ NA VYPÍNAČ NA ZDI ROZMĚR 2,1 x 2,1M
- Ž2 ŽALUZIE ELEKTRICKÁ S LAMELOU "Z", ŽALUZIE PŘÍZNANÉ ŽALUZIE PŘEDOKENNÍ, OVLÁDÁNÍ NA VYPÍNAČ NA ZDI ROZMĚR 1,5 x 1,8M

LEGENDA MATERIÁLŮ

- ZATEPLENÍ OBVODOVÝCH KONSTRUKCÍ
- OBVODOVÉ ZDIVO TL. 140 MM
- OSTĚNÍ, NADPRAŽÍ, PARAPETY TL. CCA 30MM
- ZDIVO: POLYSTYREN EPS
- SOKL: POLYSTYREN XPS - DO ÚROVNĚ PODLAHY 1.PP
- POŽÁRNÍ PÁS: MINERÁLNÍ VLNA FKD - VÝŠKA 1M

POZNÁMKA:
PRO ZATEPLENÍ BUDE POUŽIT KOMPLETIZOVANÝ KONTAKNÍ ZATEPLOVACÍ SYSTÉM (ETICS) V KVALITATIVNÍ TRÍDĚ "A".

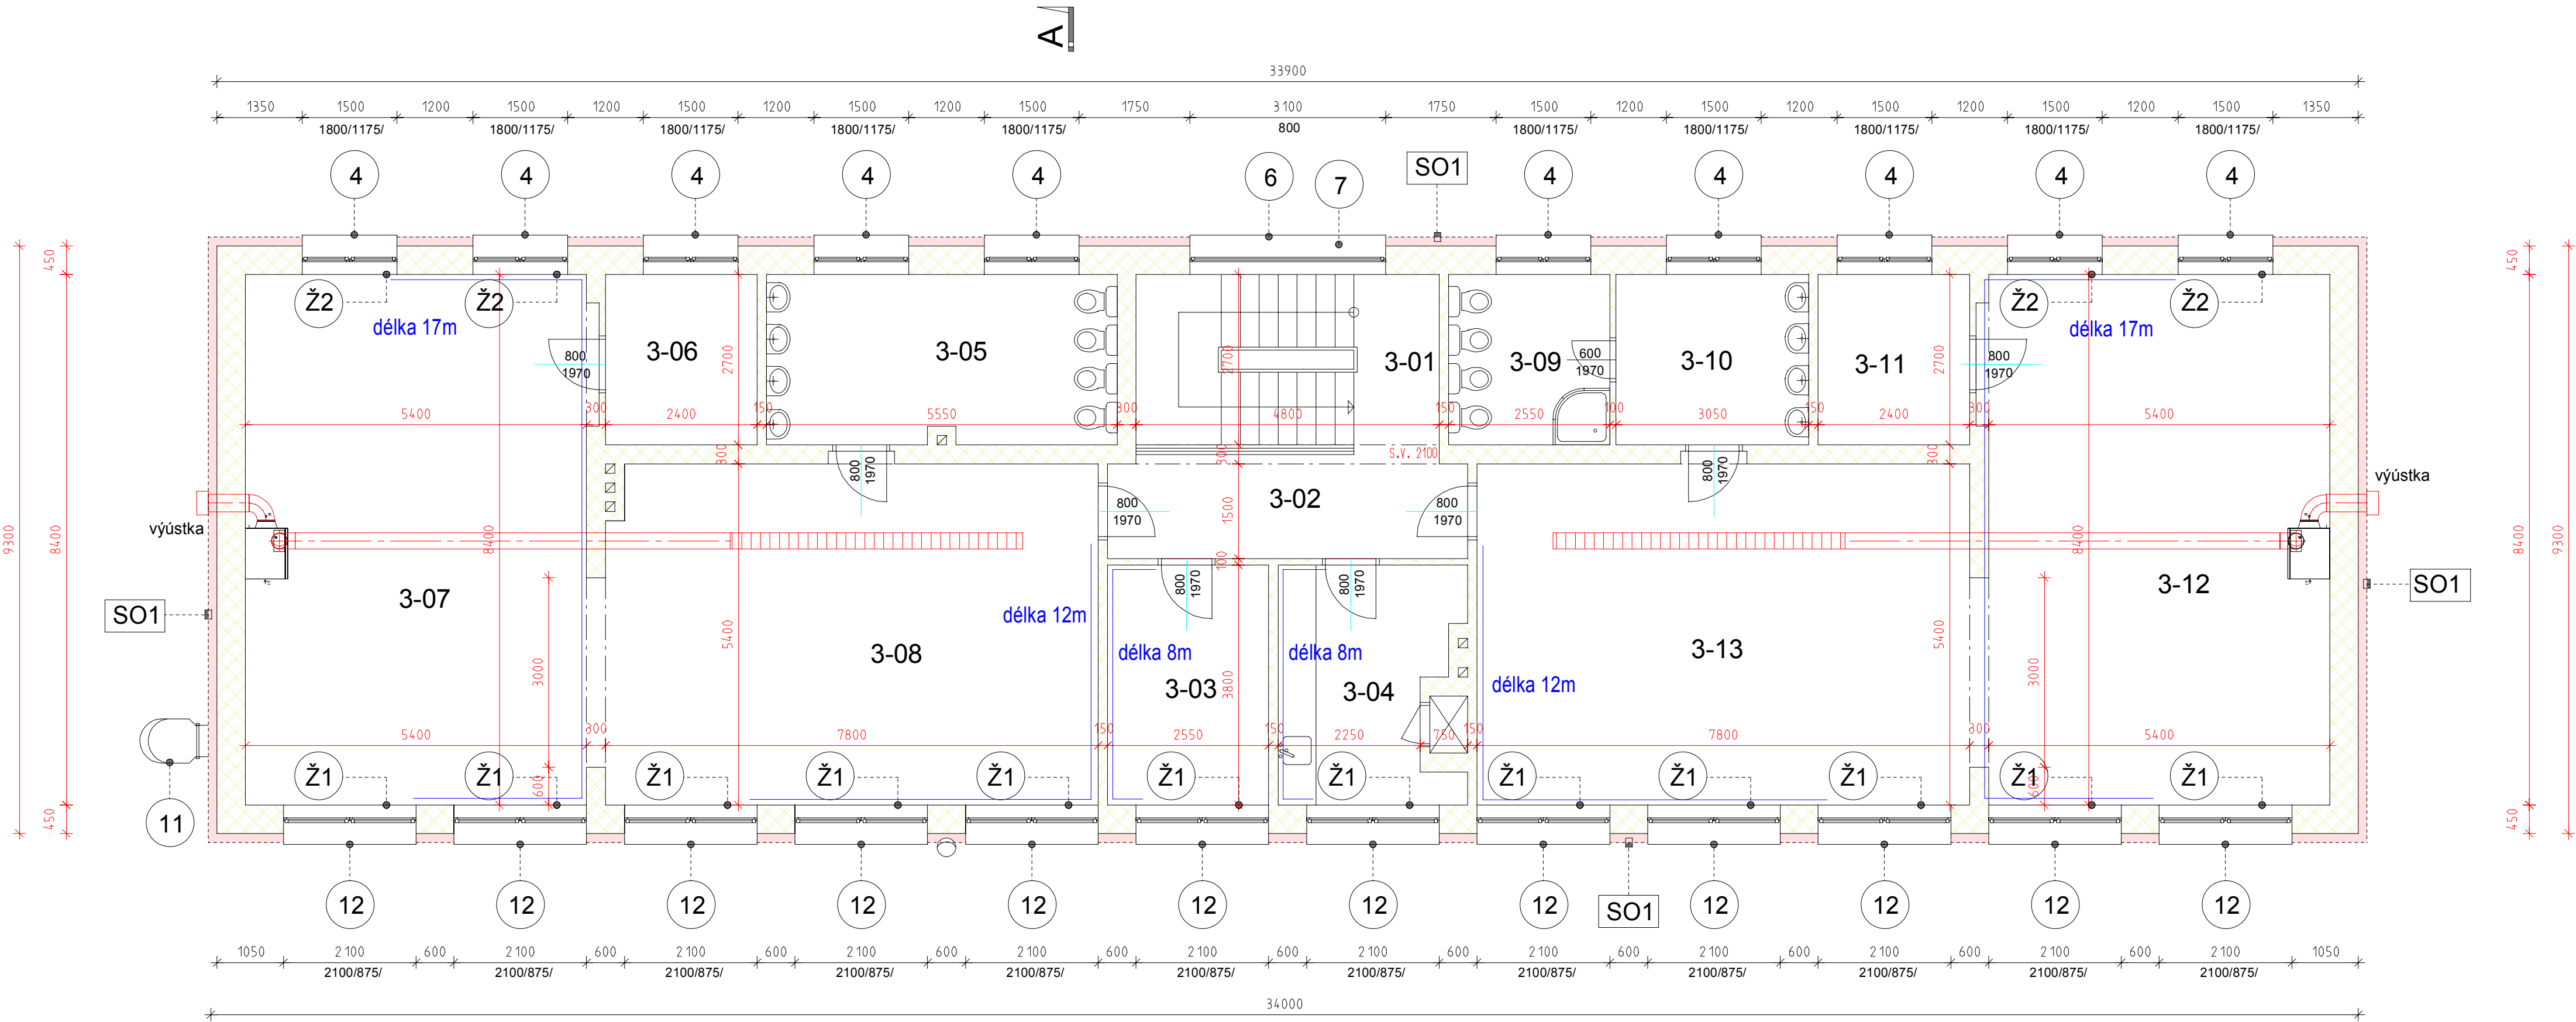

LEGENDA NOVÝCH KONSTRUKCÍ

- 4 OPLECHOVÁNÍ PARAPETŮ Z ELOXOVANÉHO HLINÍKU TL. 1,2 MM DODÁVKA VČETNĚ AL KRYTEK A MONTÁŽNÍCH PRVKŮ, DÉLKA 1,5M
- 6 OPLECHOVÁNÍ PARAPETŮ Z ELOXOVANÉHO HLINÍKU TL. 1,2 MM DODÁVKA VČETNĚ AL KRYTEK A MONTÁŽNÍCH PRVKŮ, DÉLKA 3,1M
- 7 PLASTOVÉ OKNO, 3 SKLO, FIX, Umax=0,9 W/m2K ROZMĚR 3100x800MM
- 11 OCELOVÝ ŽEBŘÍK
- 12 OPLECHOVÁNÍ PARAPETŮ Z ELOXOVANÉHO HLINÍKU TL. 1,2 MM DODÁVKA VČETNĚ AL KRYTEK A MONTÁŽNÍCH PRVKŮ, DÉLKA 2,1M
- Ž1 ŽALUZIE ELEKTRICKÁ S LAMELOU "Z", ŽALUZIE PŘÍZNANÉ ŽALUZIE PŘEDOKENNÍ, OVLÁDÁNÍ NA VYPÍNAČ NA ZDI ROZMĚR 2,1 x 2,1M
- Ž2 ŽALUZIE ELEKTRICKÁ S LAMELOU "Z", ŽALUZIE PŘÍZNANÉ ŽALUZIE PŘEDOKENNÍ, OVLÁDÁNÍ NA VYPÍNAČ NA ZDI ROZMĚR 1,5 x 1,8M

LEGENDA MATERIÁLŮ

- ZATEPLENÍ OBVODOVÝCH KONSTRUKCÍ
- OBVODOVÉ ZDIVO TL. 140 MM
- OSTĚNÍ, NADPRAŽÍ, PARAPETY TL. CCA 30MM
- ZDIVO: POLYSTYREN EPS
- SOKL: POLYSTYREN XPS - DO ÚROVNĚ PODLAHY 1.PP
- POŽÁRNÍ PÁS: MINERÁLNÍ VLNA FKD - VÝŠKA 1M

POZNÁMKA:
PRO ZATEPLENÍ BUDE POUŽIT KOMPLETIZOVANÝ KONTAKNÍ ZATEPLOVACÍ SYSTÉM (ETICS) V KVALITATIVNÍ TRÍDĚ "A".