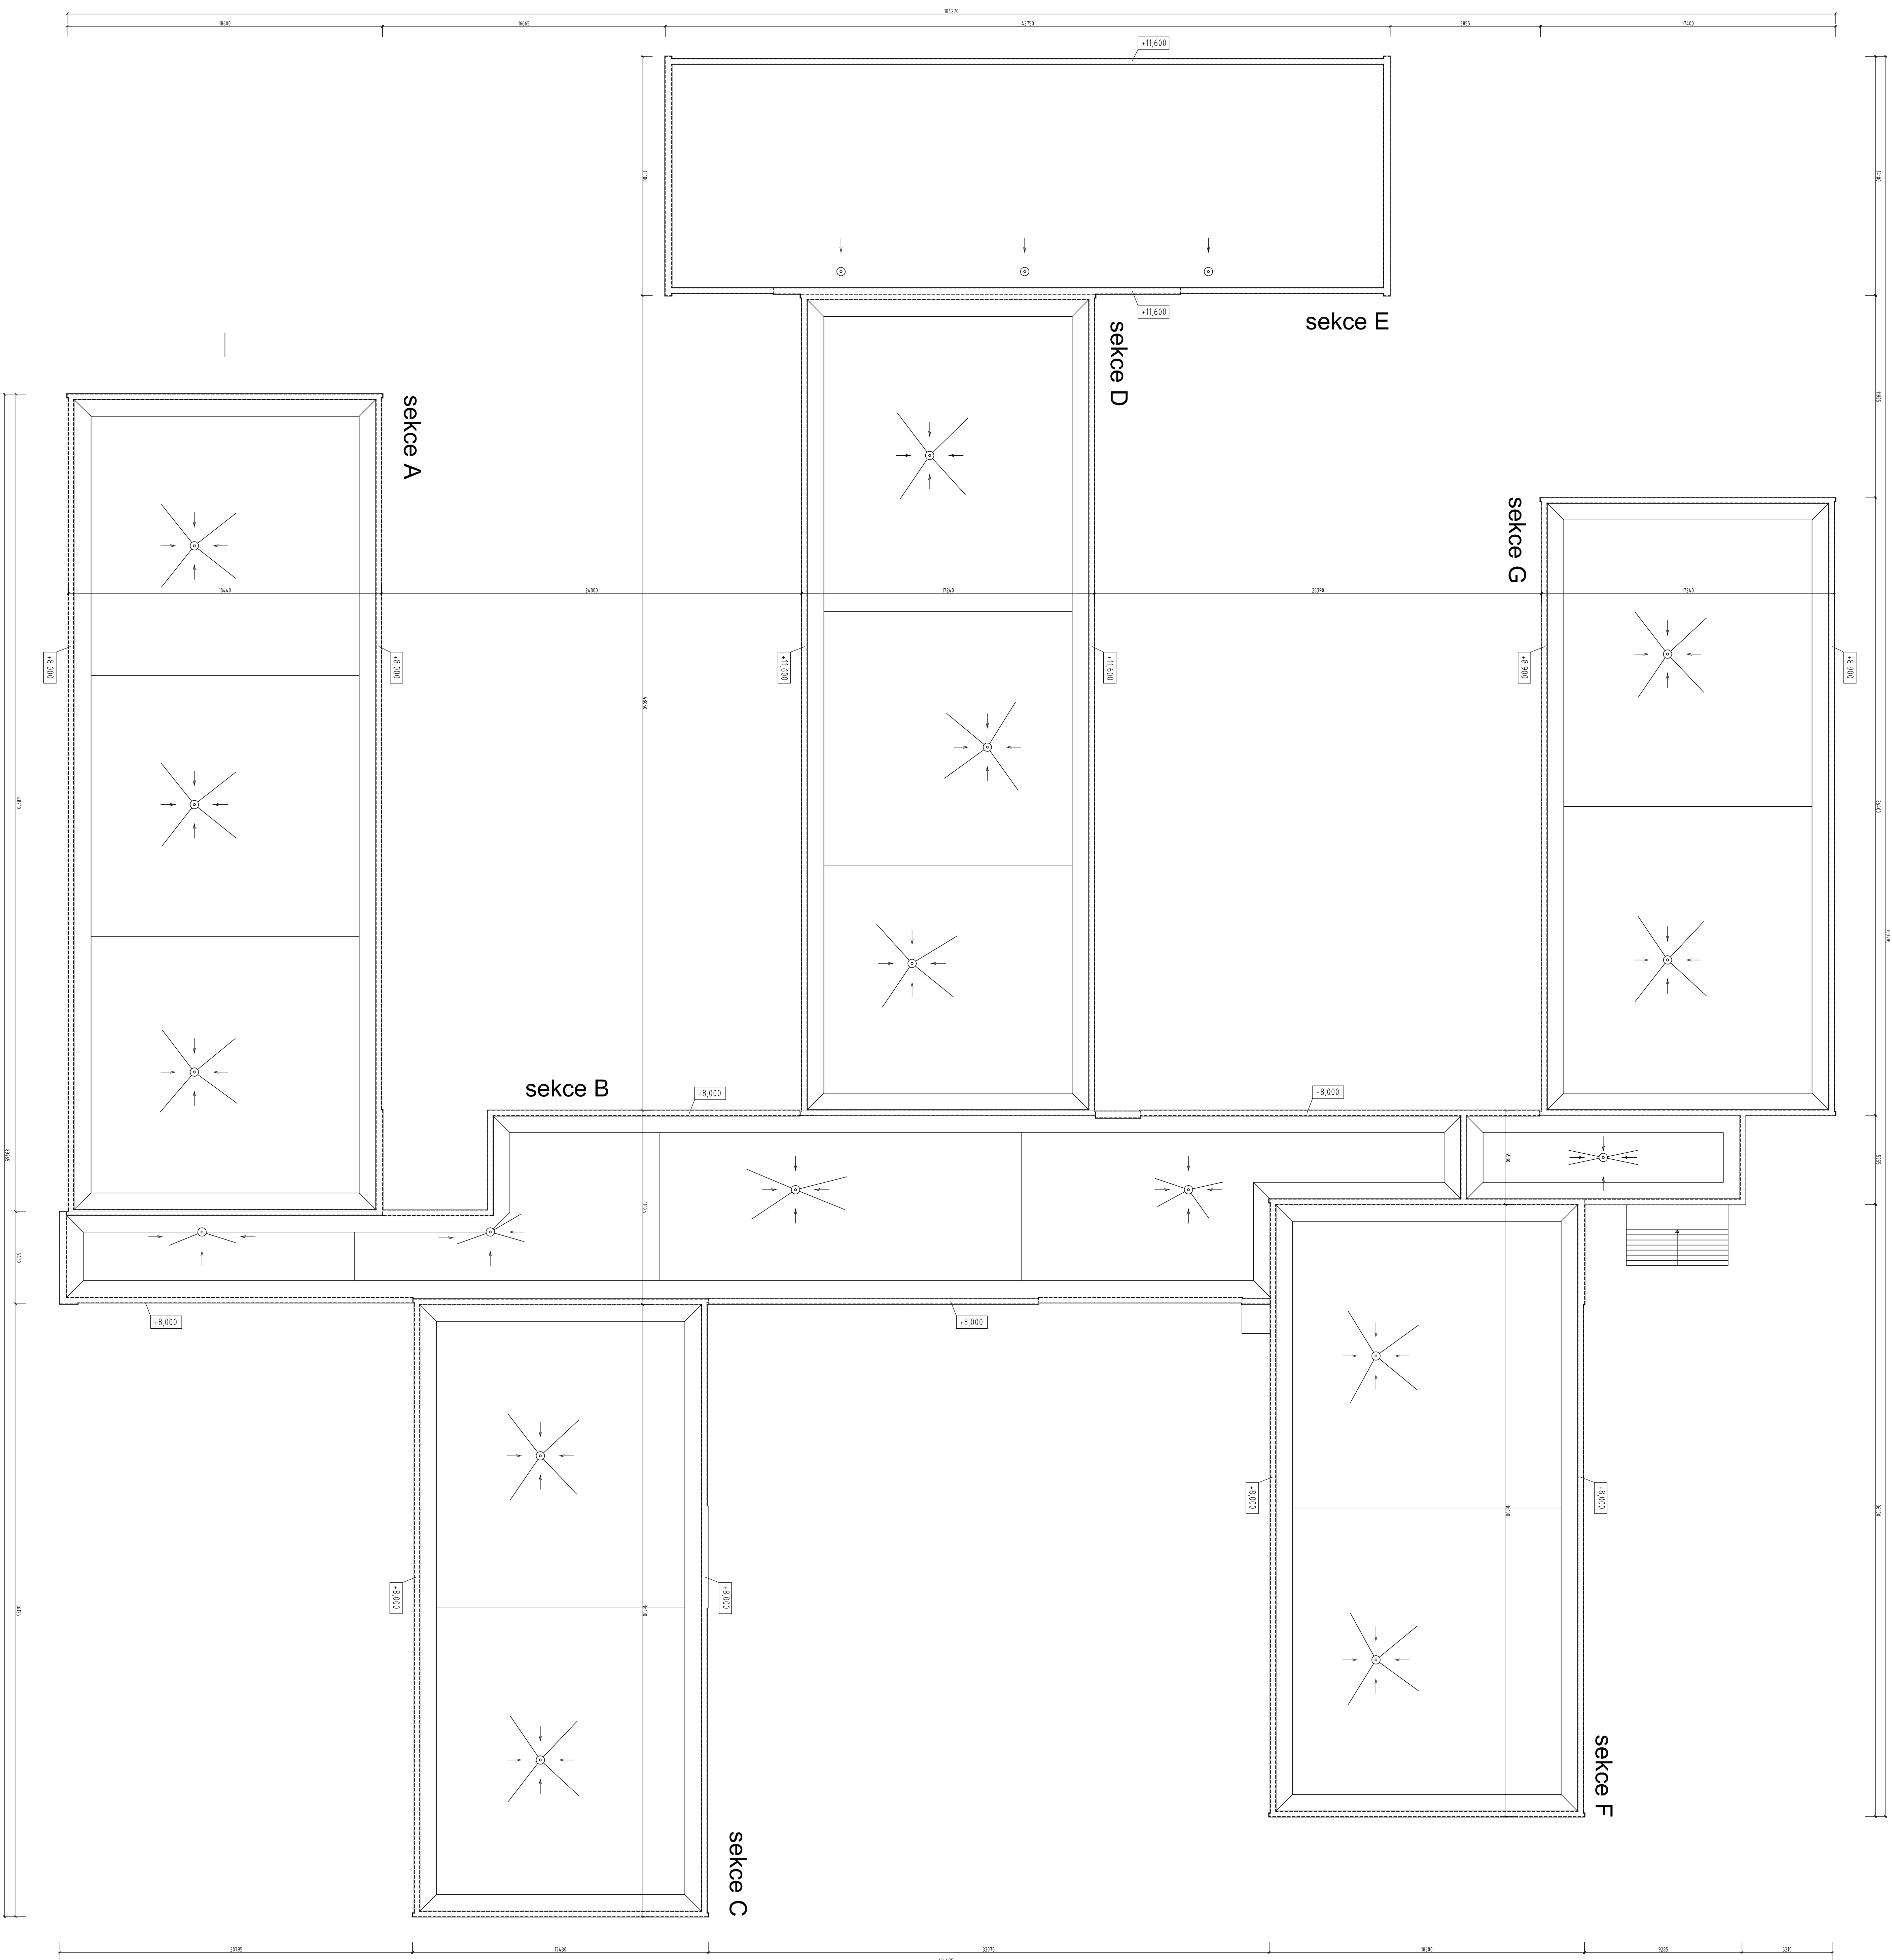


půdorys střechy - 1:150

[illegible]
$$+0,000 = 383,62$$

skladba střechy

- KRYTINA - 3x ASF. PÁŠ
- POLYSTYREN 80mm
- HERAKLIT 35mm
- KERAMZIT VE SPÁDU 50:-
- STŘEPNÍ PÁNEĚ 250mm