


1.NP - STRAVOVACÍ ZAŘÍZENÍ

LEGENDA:

- 1 VARNÝ KOTEL ELEKTR. 80L KE 12 N - 1KS
- 2 SVAŽÍČÍ PÁNEV ELEKTR. 55L PE 12 - 1KS
- 3 SPORÁK ELEKTR. SE 13 - 2KS
- 4 OHŘÍVACÍ STOLÍČKA ELEKTR. 445B NDR - 1KS
- 5 UNIVERSÁL. ŠLEHAČÍ STROJ RE 22 N - 1KS
- 6 ŠKRABKA BRAMBOR UW/S 300 - 1KS
- 7 CHLADIČÍ SKŘÍNĚ C 450 - 2KS
- 8 MRAZÍČÍ SKŘÍNĚ M-O-300 - 1KS
- 9 VŘETENOVÝ MIXER 5L FM1 - 1KS
- 10 STOLNÍ VÁHA DO 10 KG KOA - 2KS
- 11 PLOŠINOVÝ VOZÍK LVč - 1KS
- 12 RUDL 200 KG - 1KS
- 13 ŠPALEK KĚZNICKÝ 70/70 - 1KS
- 14 PRAC. STŮL DVOUZÁS. 126/80 - 4KS
- 15 PRAC. STŮL DVOUZÁS. 150/80 - 4KS
- 16 PRAC. STŮL TŘÍZÁS. 190/80 - 2KS
- 17 SKLADOVÝ REGÁL 181 ZR3 - 5KS
- 18 NÁSTĚNNÁ SKŘÍNKA KOVOVÁ SI-915 - 4KS
- 19 PRACOVNÍ STŮL ATYP. DŘEV. 80/70 - 4KS
- 20 ODKLÁD. STŮL ATYP. DŘEV. 70/60 - 2KS
- 21 ODKLÁD. STŮL ATYP. DŘEV. 70/60 - 1KS
- 22 PRACOV. STŮL SE ZÁS. ATYP. 80/60 - 1KS
- 23 SKLAD. REGÁL ATYP. DŘEV. 150/65 - 1KS
- 24 SKLAD. ROMOŽ S OPR. 150/60/100 - 1KS
- 25 BEDNA NA BRAMBORY (S ROMOŽÍ) 200/150/100 - 1KS
- 26 DŘEZ JEDNODINÝ 73/73- STALIT - 3KS
- 27 DŘEZ DVOUDIN. 138/79 - SMALT - 1KS
- 28 VYLÉVÁK - 2KS
- 29 UMYVADLO - 2KS

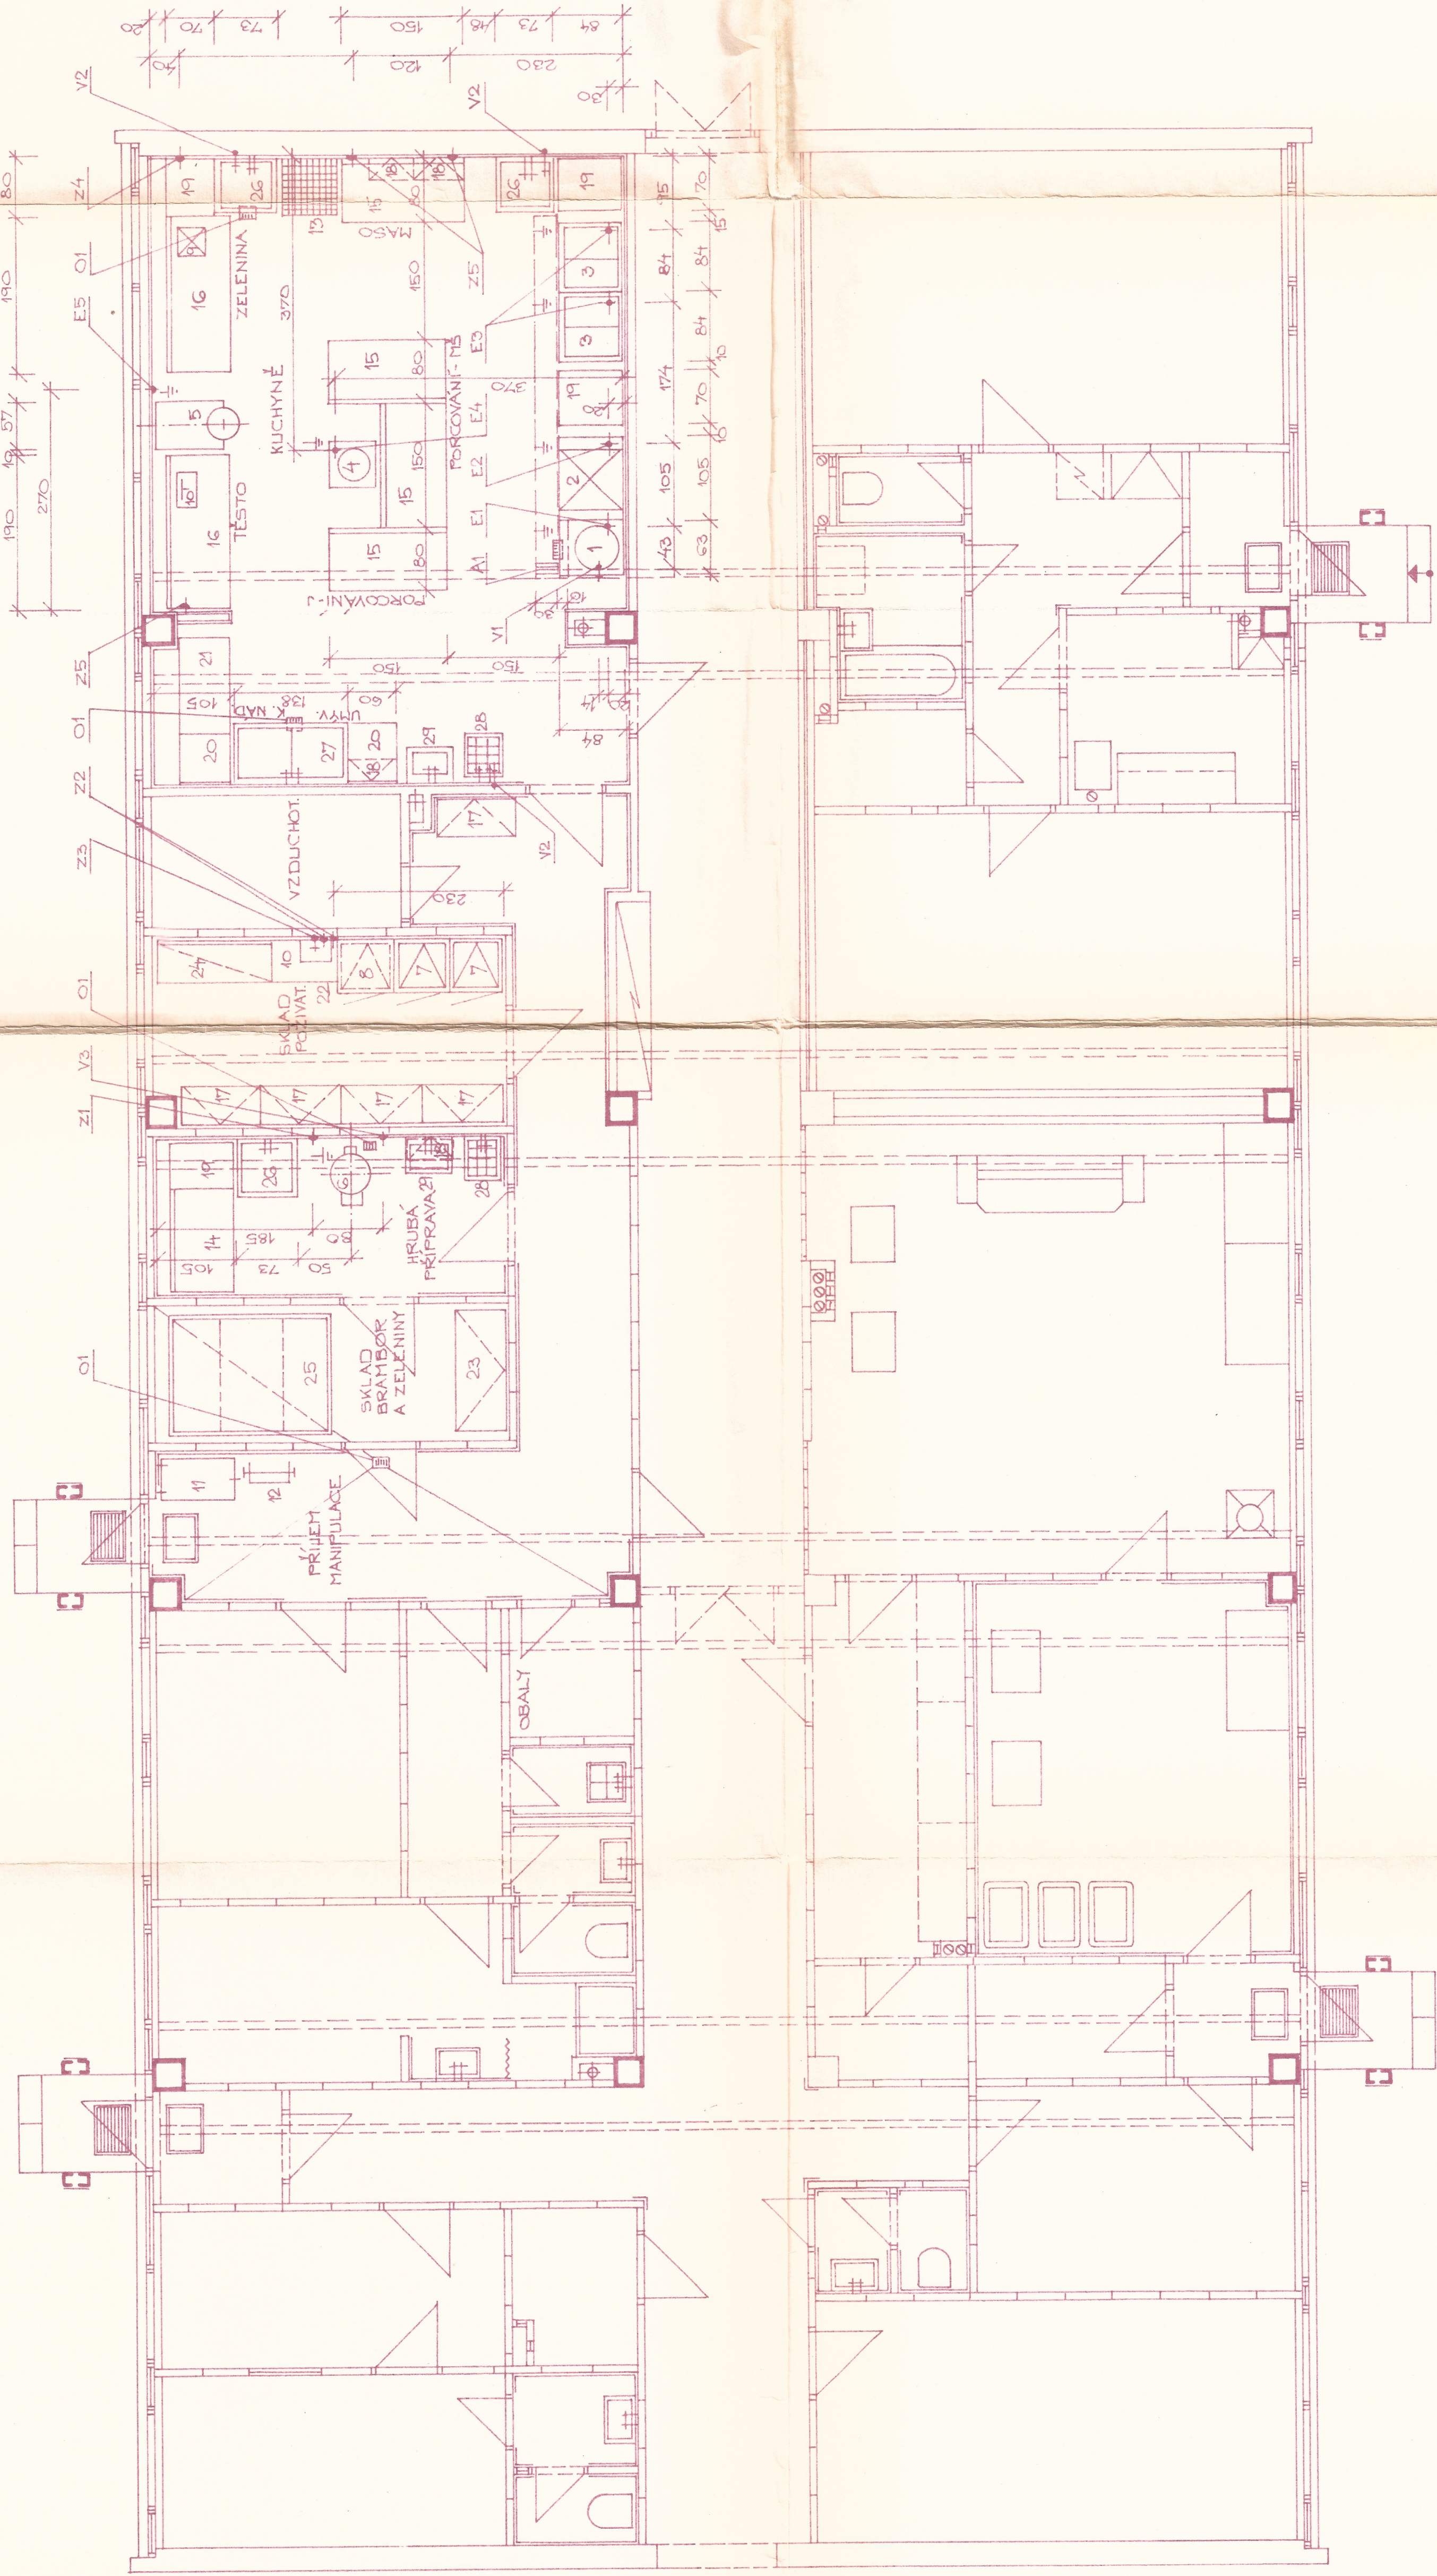

POZNÁMKA:

- PŘÍPOJENÍ DŘEZU, VYLÉVÁKŮ A UMYVADEL DLE BEŽNÝCH ZVYKLOSTÍ
- PODLAHY MUSÍ BÝT VYTÍRÁNY, OHŘÍVÁNÍ PODLAH A ZAŘÍZOVACÍCH PŘEDMĚTŮ PRŮDEM VODY JE ZAKÁZÁNO (NEBEZPEČÍ ÚRAZU EL. PROUDENÍ)
- KÓTY SE ROZUMÍ OD ČISTÝCH T.J. OBLOŽENÝCH STĚN A JSOU UDÁNY V CM.

E1	16 KW	12 M
E2	16 KW	12 M
E3	16 KW	12 M
E4	16 KW	12 M
E5	16 KW	12 M

- Z1 EL. ZÁSUVKA - 0,14 KW - 3x380V / 220V 400cm N.P.
- Z2 EL. ZÁSUVKA - 0,3 KW - 220V - 130cm N.P.
- Z3 EL. ZÁSUVKA - 0,3 KW - 220V - 130cm N.P.
- Z4 EL. ZÁSUVKA 1,1 KW - 3x380V/220V-130cm N.P.
- Z5 EL. ZÁSUVKA 0,5 KW - 220V - 130cm N.P.
- ± UZEMŇOVACÍ PÁSEK VYVÉST O.S. Z PODLAHY
- NEBEZPEČÍ ÚRAZU EL. PROUDEM PROSTŘÍMÍ ZVLÁŠTĚ
- NEBEZPEČNÉ!
- PROVEďte ZVÝŠENOU OCHRANU PŘED NEBEZPEČÍM
- DOTYKEM NAPĚTÍM DLE ČSN 34 1010!

- V1 STUD. VODA Ø3/4" UKONČIT 10cm NAD PODL. 3cm ZÁVIT
- V2 STUD. VODA Ø1/2" VÝTOK. VENTIL T 20-JS 1/2"-1,2M NAD PODL.
- O1 ODPAD VOLNĚ DO ZAPUŠTĚNÉ GULY Ø 100
- M KANÁLEK SE ZAPÍKŤI GILOU-MIN. 11,5cm-ŠÍR. 30cm KRYTÝ NÍŽÍKOU

1:50

INS. KONČEK *Karel*
BAŽOVACÍ BUDOVAC
HLADKOVÁ

INS. FUJAN *Jan*
INS. FLEŠAR
VED. STŘ. INS. ŽILKA

PP
B

BYT. JED. CHOTUOV - ŽERNÝ V RCH
OBJ. Č. 59 - HOSPODÁŘSKÁ BUDOVA

24

STRAVOVACÍ ZAŘÍZENÍ

192/5154

BP-24-1-24415

FÚS A DNT