




PŮDORYS STROJOVNÝ VZT. S NOVÝMI JEDNOTKAMI

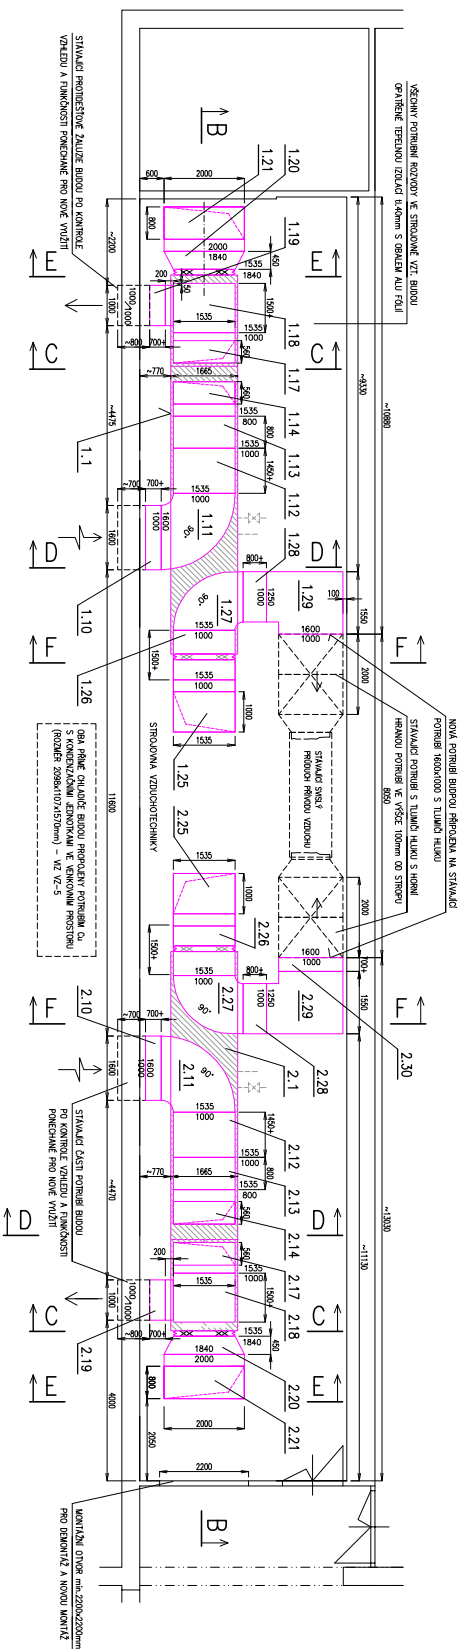



ŘEZ B-B

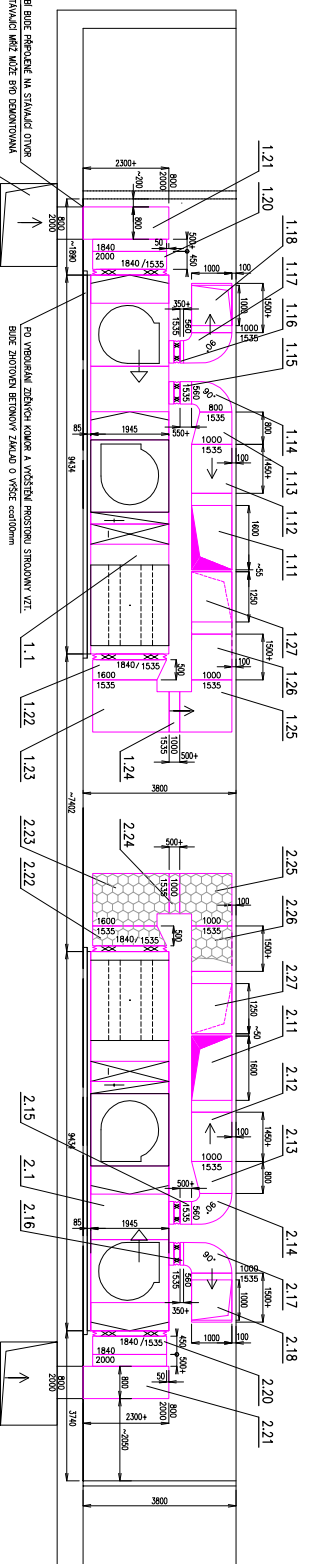


ŘEZ C-C

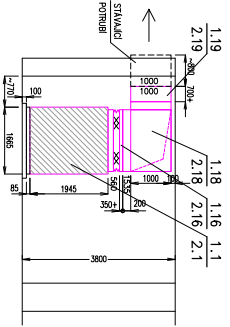

ŘEZ D-D

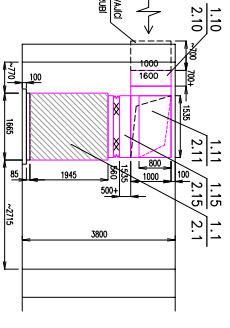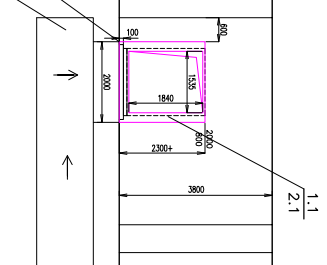ŘEZ E-E

REZ F-F

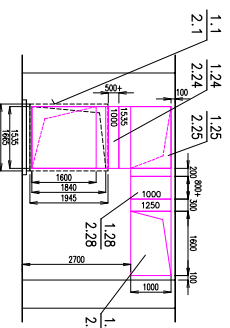[illegible]