


PŮDORYS 1.NP

M 1:50

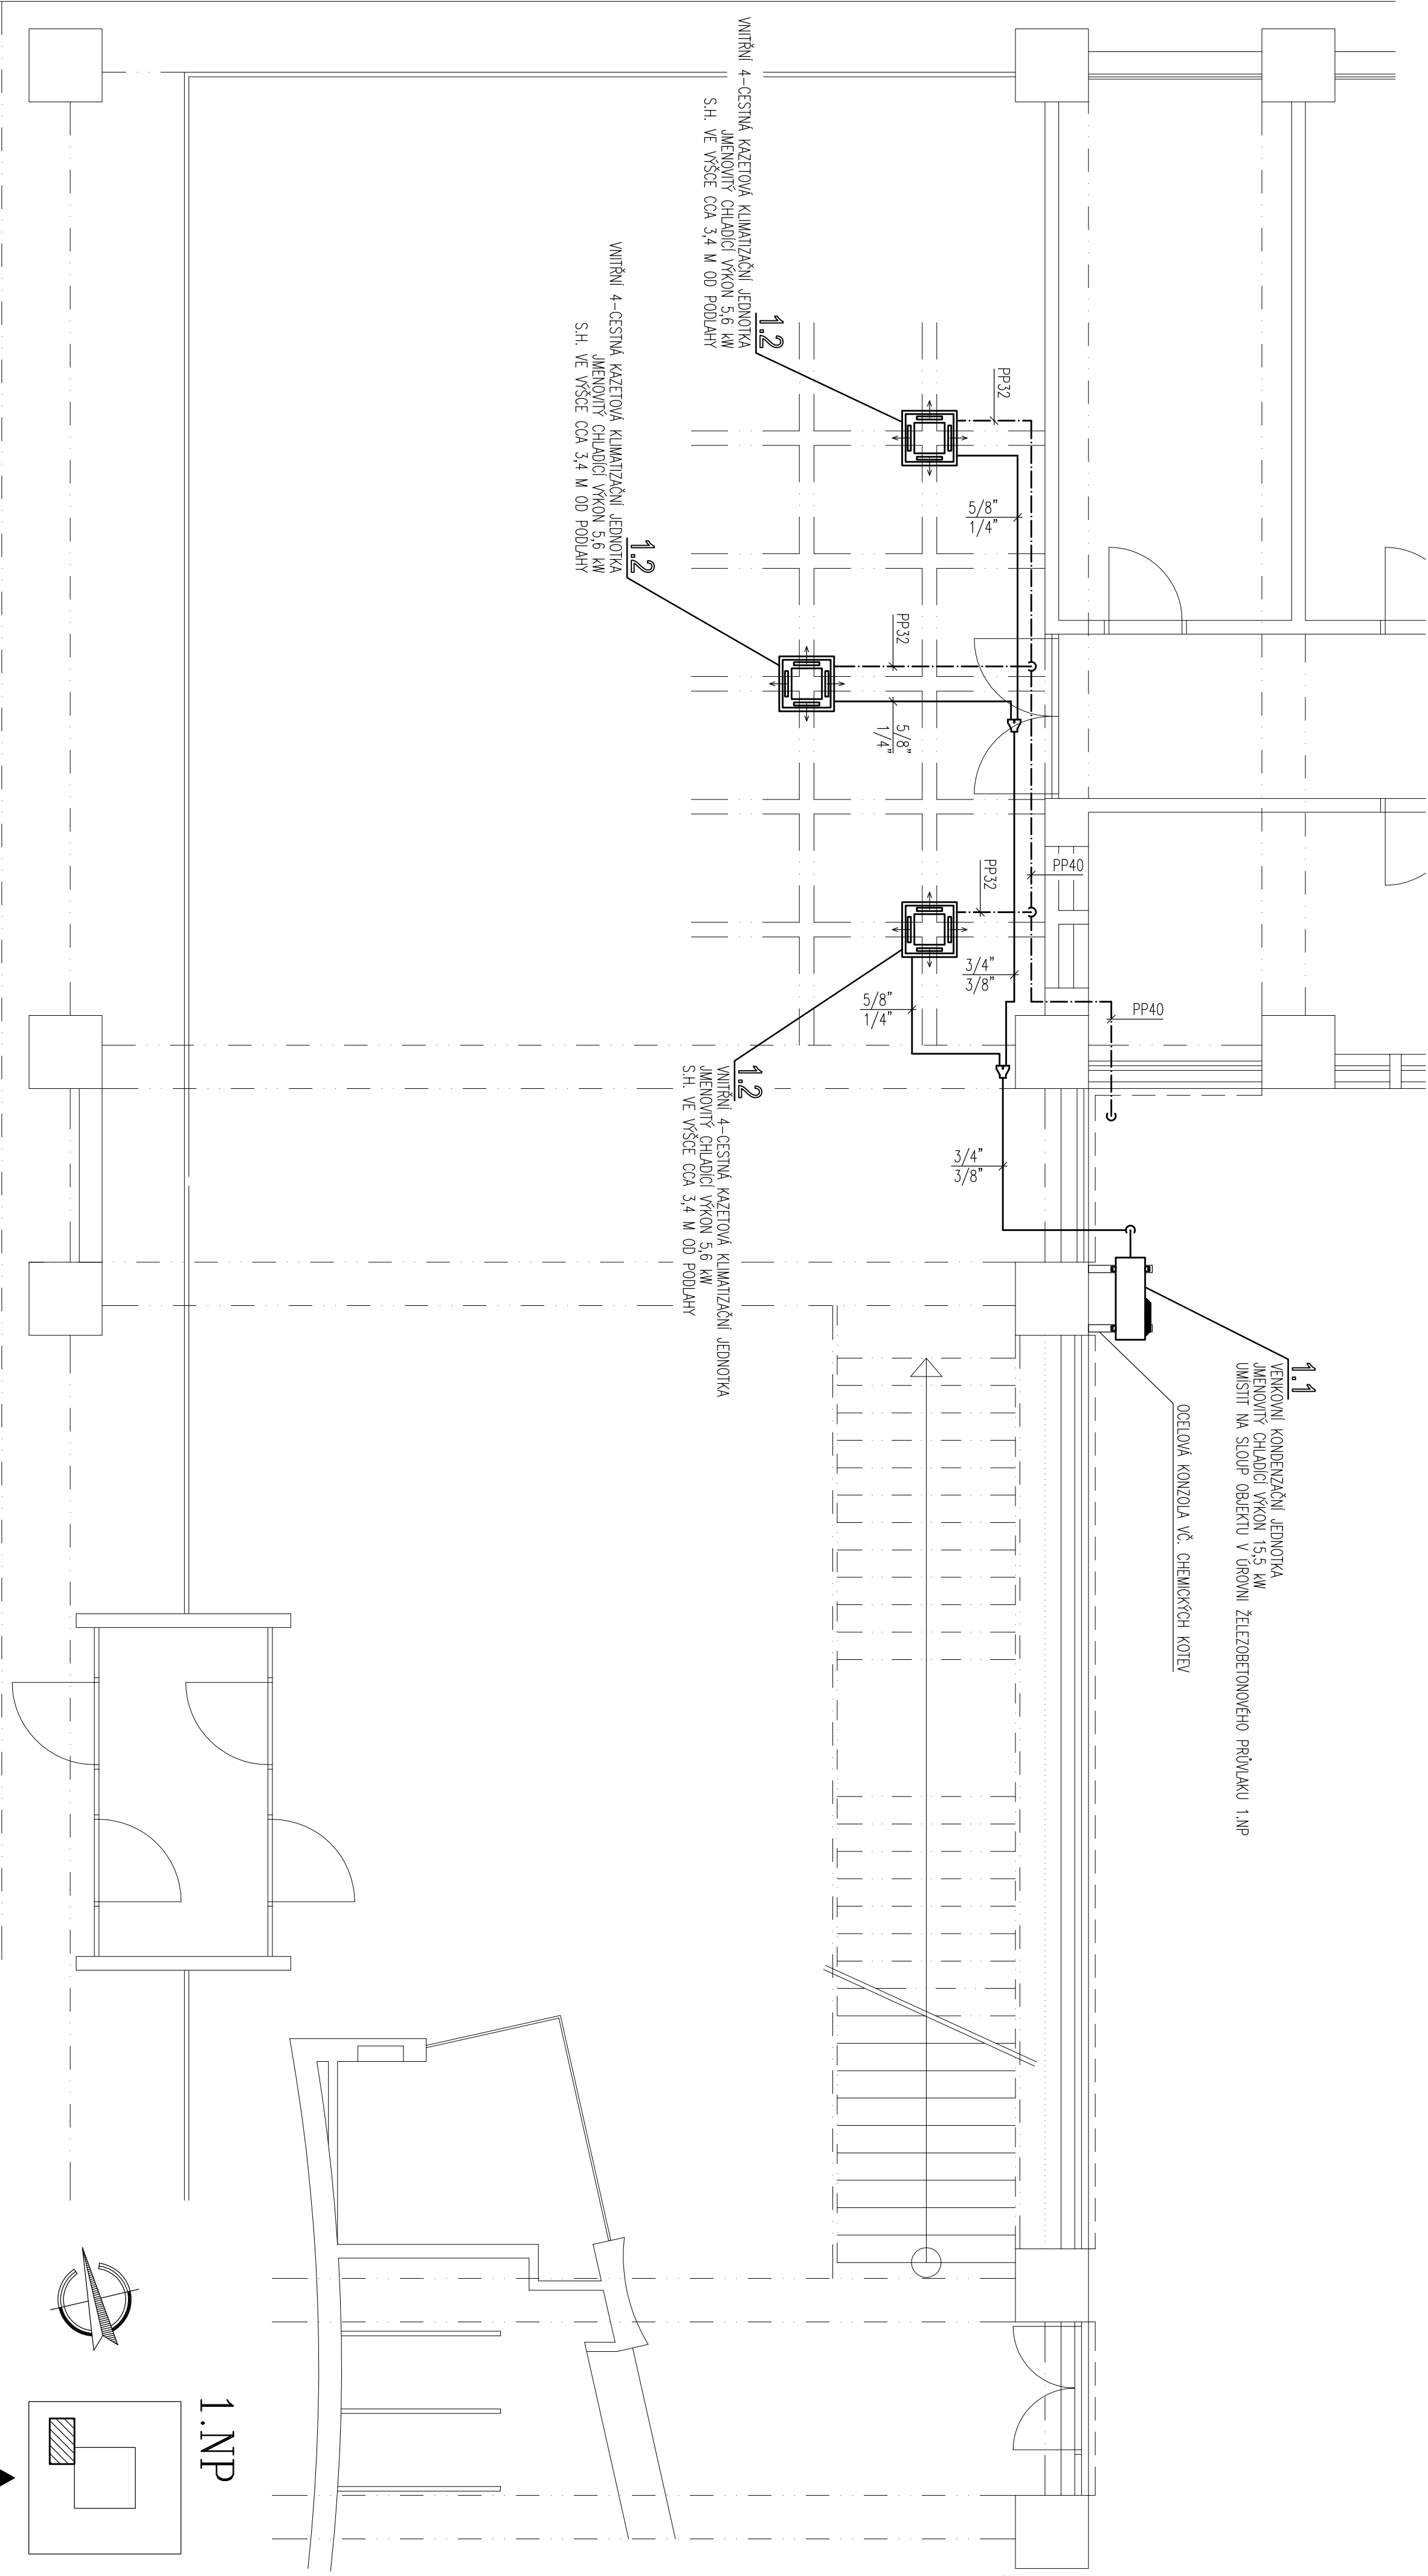

Investor:	STATUTÁRNÍ MĚSTO CHOMUTOV Zborovská 4602, 430 28 Chomutov	Revize:	0
Vypracoval:	Ing. Bohumil Hrodek	Slupeň:	DVZ
Název dílce:	KLIMATIZOVÁNÍ ČEKACÍCH PROSTOR KLIENŮ MAGISTRÁTU CHOMUTOV Zborovská 4602, 430 28 Chomutov	Datum:	03/2018
Název výkresu:	PŮDORYS 1.NP	Měřítko:	1:50
D.1.4-ZAŘÍZENÍ PRO CHLAZENÍ STAVEB		Formát:	A2
		Poté:	