



PŮDORYS 4.NP

M 1:50

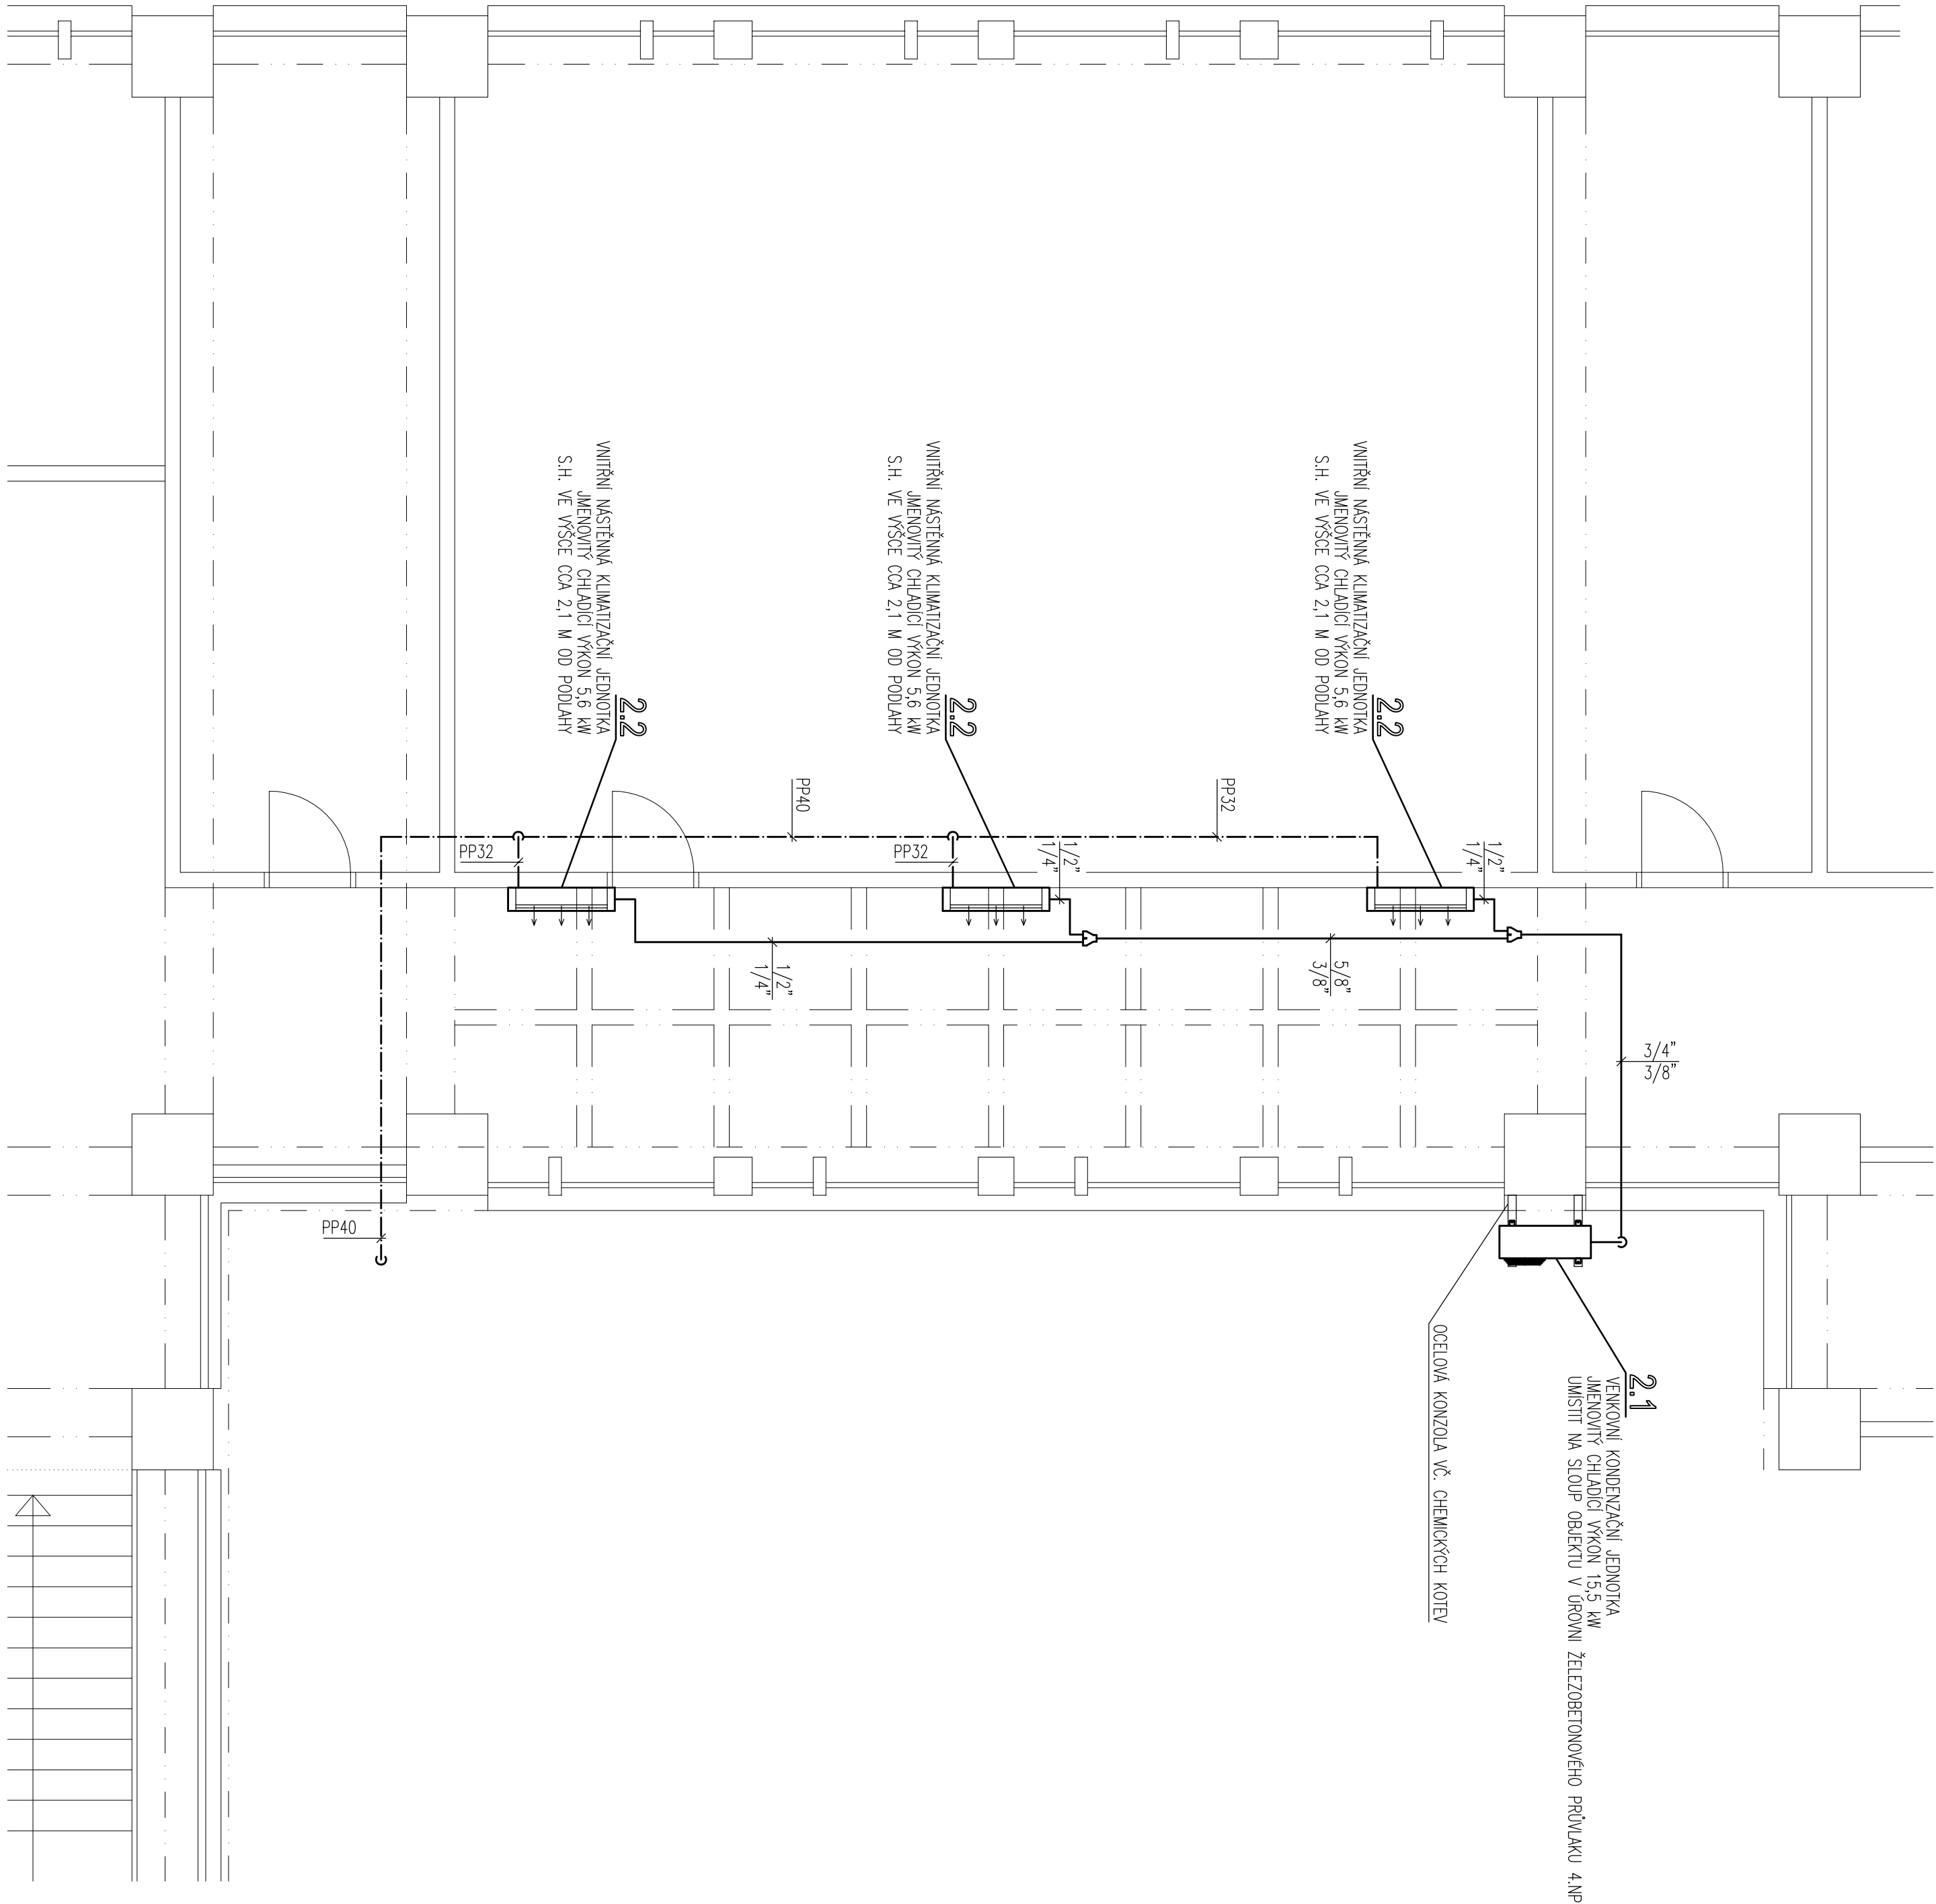

Investor:	STATUTARNÍ MÍSTO CHOMUTOV Zborovská 4602, 430 28 Chomutov		Revize:	0	
Vypracoval:	Ing. Bohumil Hrodek		Stupeň:	DIZ	
Název dílce:	KLIMATIZOVÁNÍ ČEKACÍCH PROSTOR KLIENŮ MAGISTRÁTU CHOMUTOV Zborovská 4602, 430 28 Chomutov		Datum:	03/2018	
			Měřítko:	1:50	
Název výkresu:	PŮDORYS 4.NP		Formát:	A2	
			D.1.4-ZAŘÍZENÍ PRO CHLAZENÍ STAVEB		Paré:

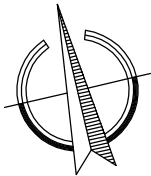

4.NP

