


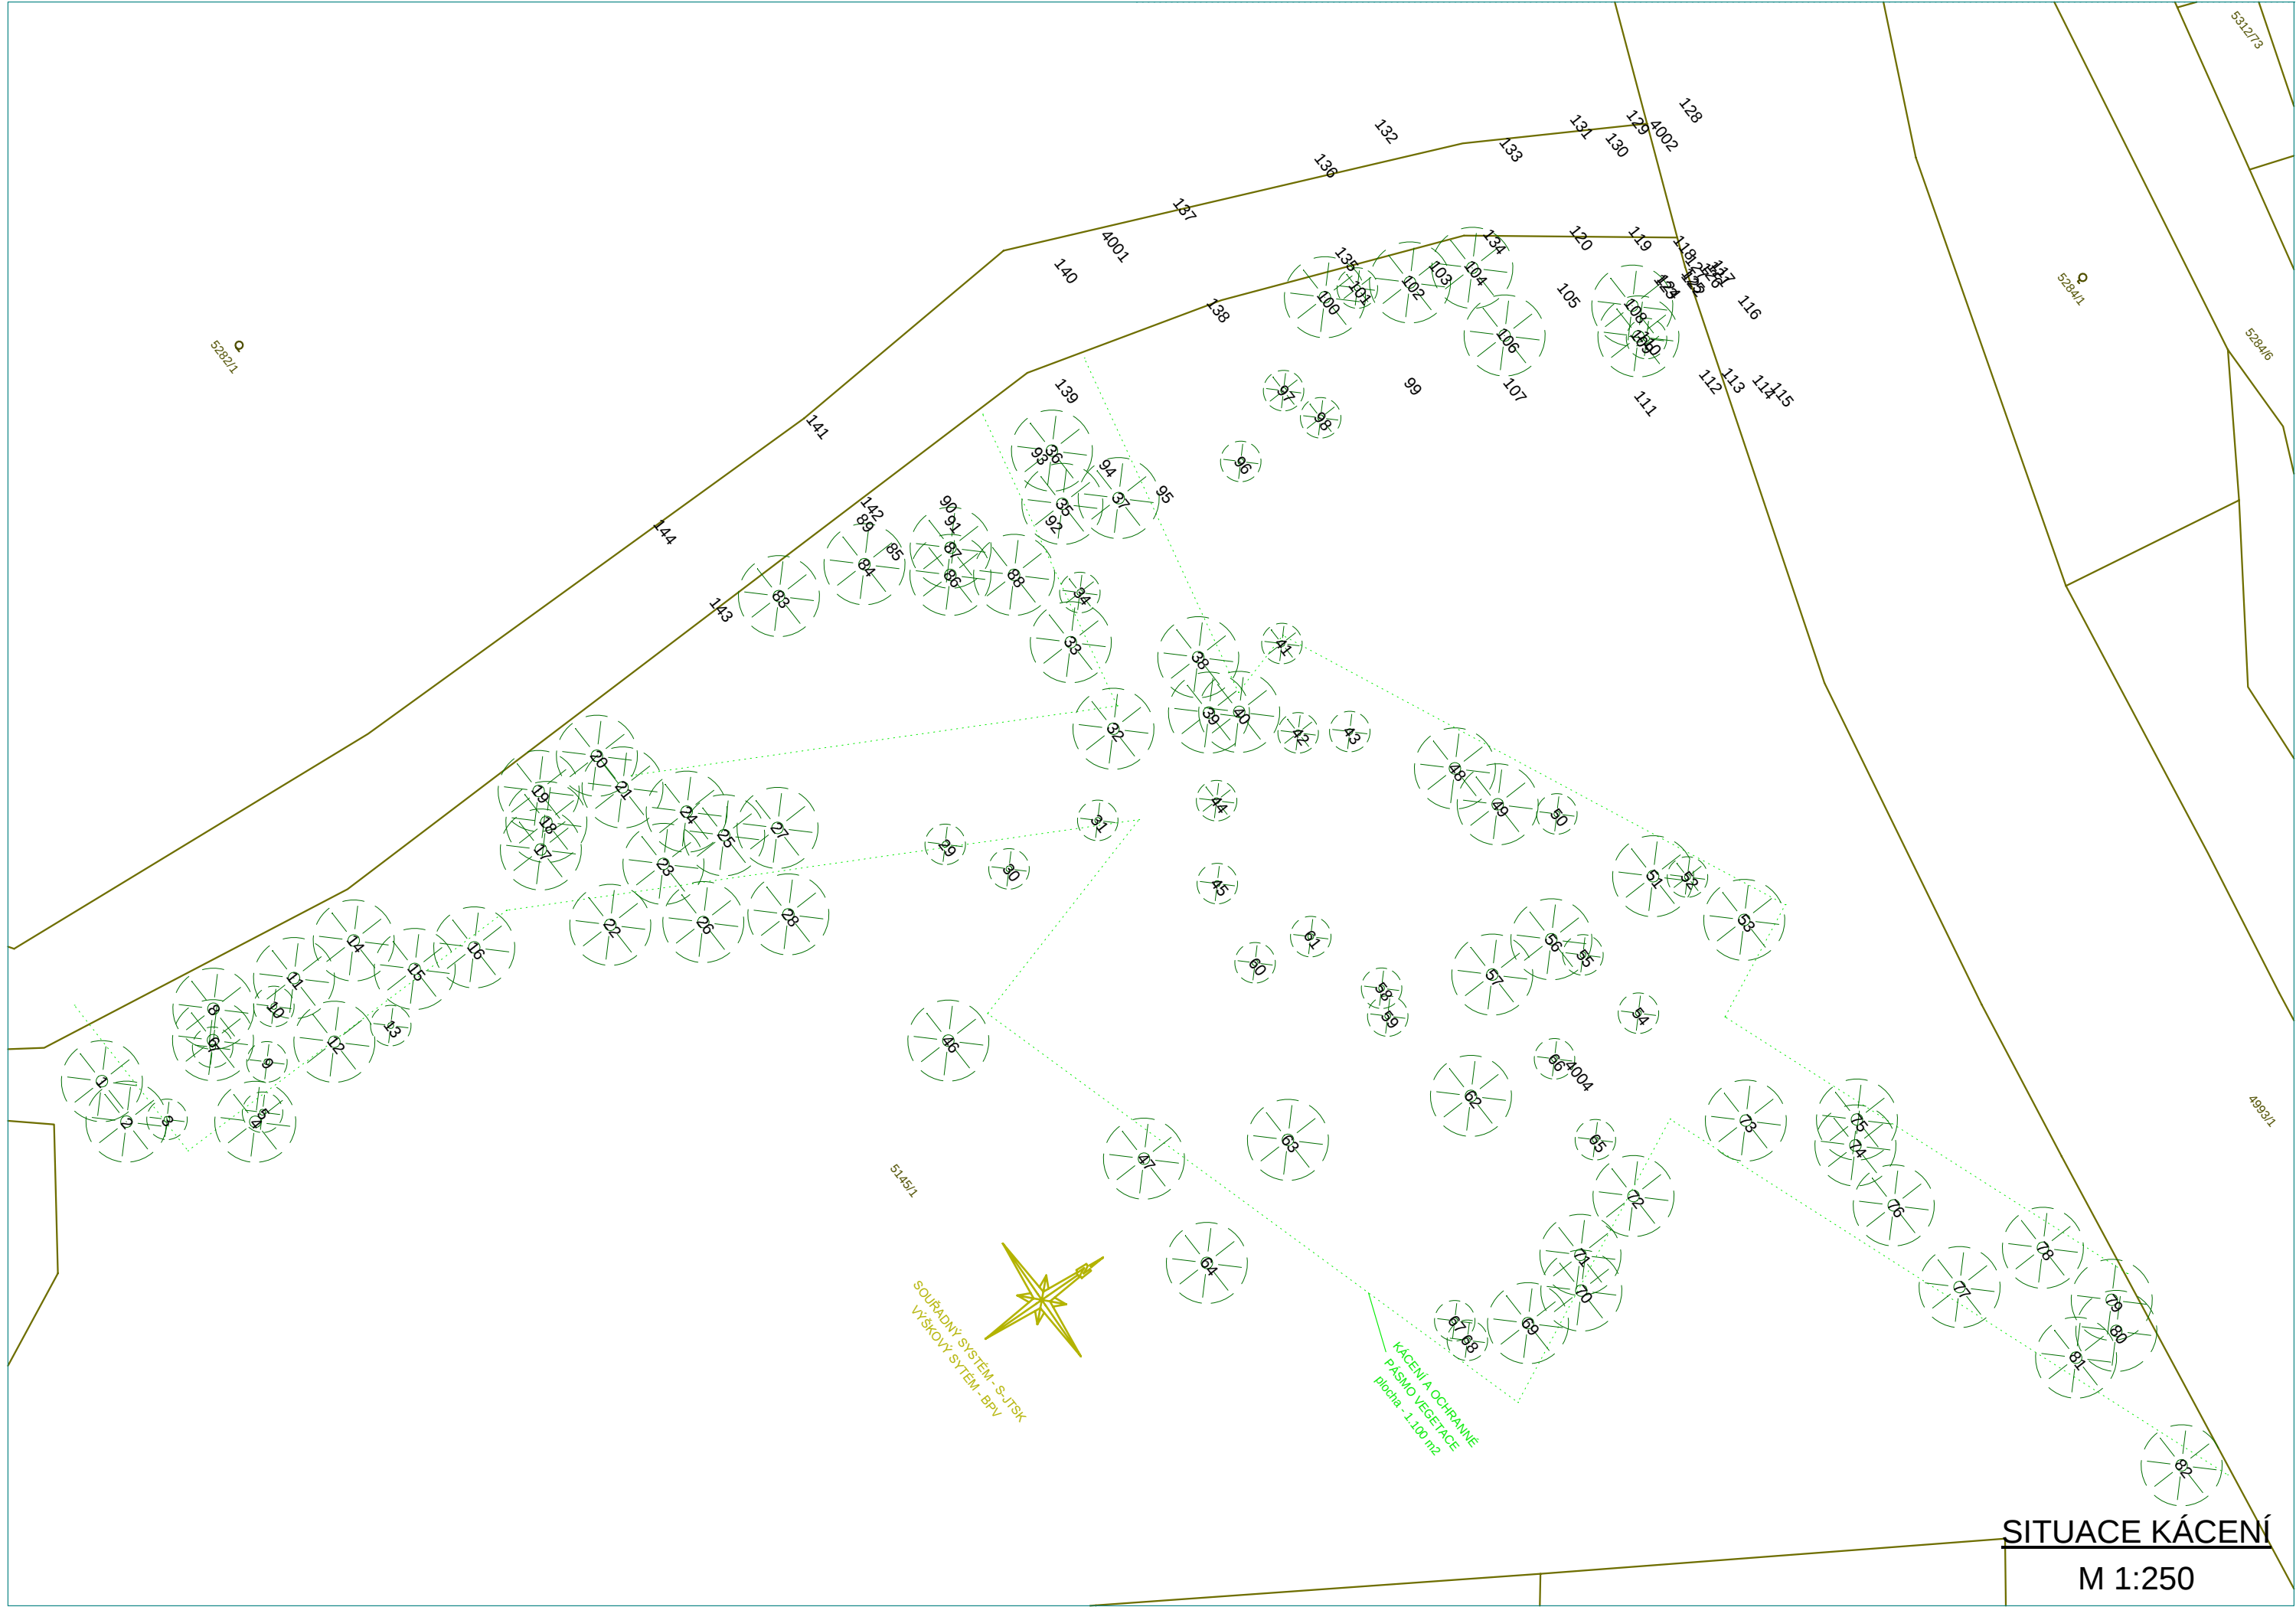

SITUACE KÁČENÍ  
M 1:250