


SITUACE M 1 : 500

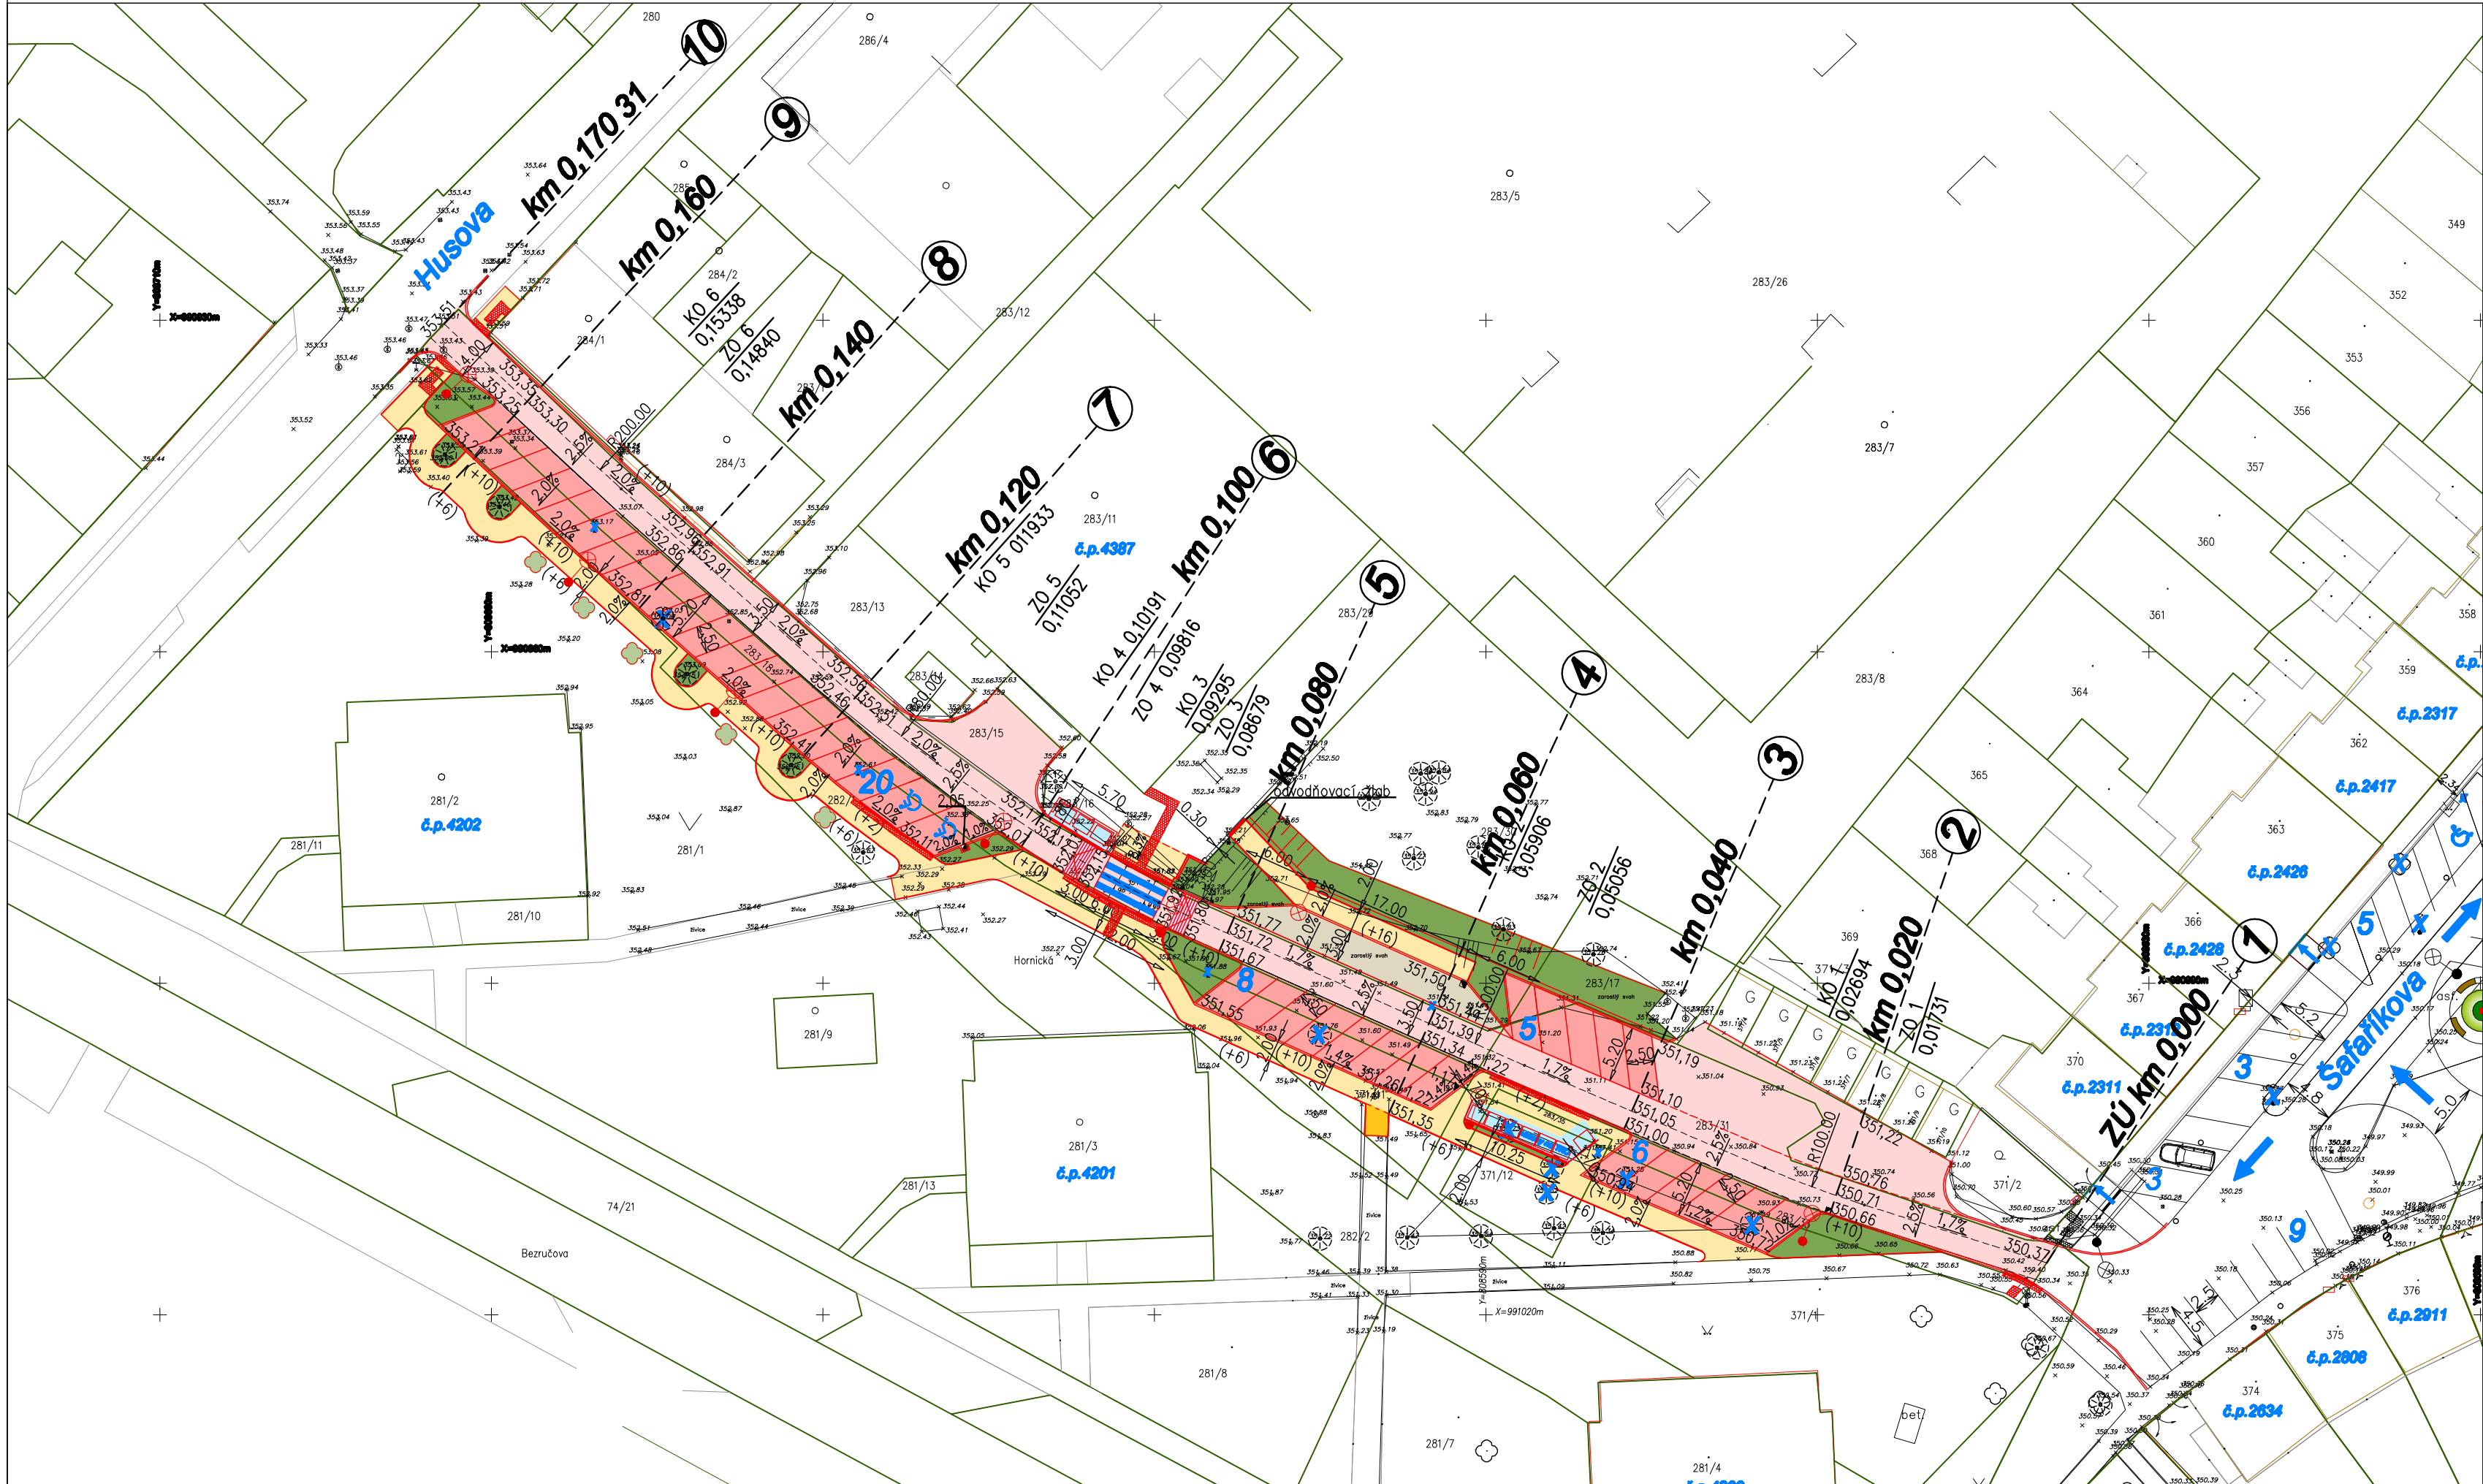

LEGENDA

- komunikace – frézování
- parkovací místa
- chodníky
- napojení na stávající chodník
- autobusový záliv
- prostor pro umístění kontejnerů
- zvýšená plocha – rampa
- travnaté plochy
- bezbariérová úprava přechodů pro chodce, míst pro přecházení

- výška na komunikaci
- nášlap obrubníku
- sklon – podélný, příčný
- nově vysazené stromy – 4 kusy
- nové lampy VO
- rušené lampy VO
- rušené uliční vpusti
- nové uliční vpusti

km 0,100 6 staničení, místo příčných řezů

HORNICKÁ - 39 PARKOVACÍCH MÍST Z TOHO 2 PRO Ž

SINGS

datum zpracování: 7.1.2014			SINGS	
vypracoval	KOLLAŘÍKOVÁ	kreslil	HP 1050 C	odpovědný projektant
kraj	ÚSTECKÝ	obec	CHOMUTOV	investor
akce	REKONSTRUKCE A BEZPEČNOSTNÍ OPATŘENÍ - ULICE HORNICKÁ, CHOMUTOV			datum
výkres	C.100. Zpevněné plochy			formát
SITUACE			měřítko	1 : 500
KOLLAŘÍKOVÁ			STATUTÁRNÍ MĚSTO CHOMUTOV	
KOLLAŘÍKOVÁ			430 01 Chomutov	
KOLLAŘÍKOVÁ			tel. : 474 626 074	
KOLLAŘÍKOVÁ			e-mail : sings@sings.cz	
KOLLAŘÍKOVÁ			11/2013	
KOLLAŘÍKOVÁ			3 x A4	
KOLLAŘÍKOVÁ			C.103.	
KOLLAŘÍKOVÁ			SP	
KOLLAŘÍKOVÁ			číslo výkresu	
KOLLAŘÍKOVÁ			1 : 500	