


LEGENDA NOVÝ STAV

- VODOROVNÉ DOPRAVNÍ ZNAČENÍ
- v7b – místo pro přecházení
- v10c – stání šikmé
- v10d – stání podélné
- v10f – vyhrazené parkoviště
- v13 – šikmé rovnoběžné čáry

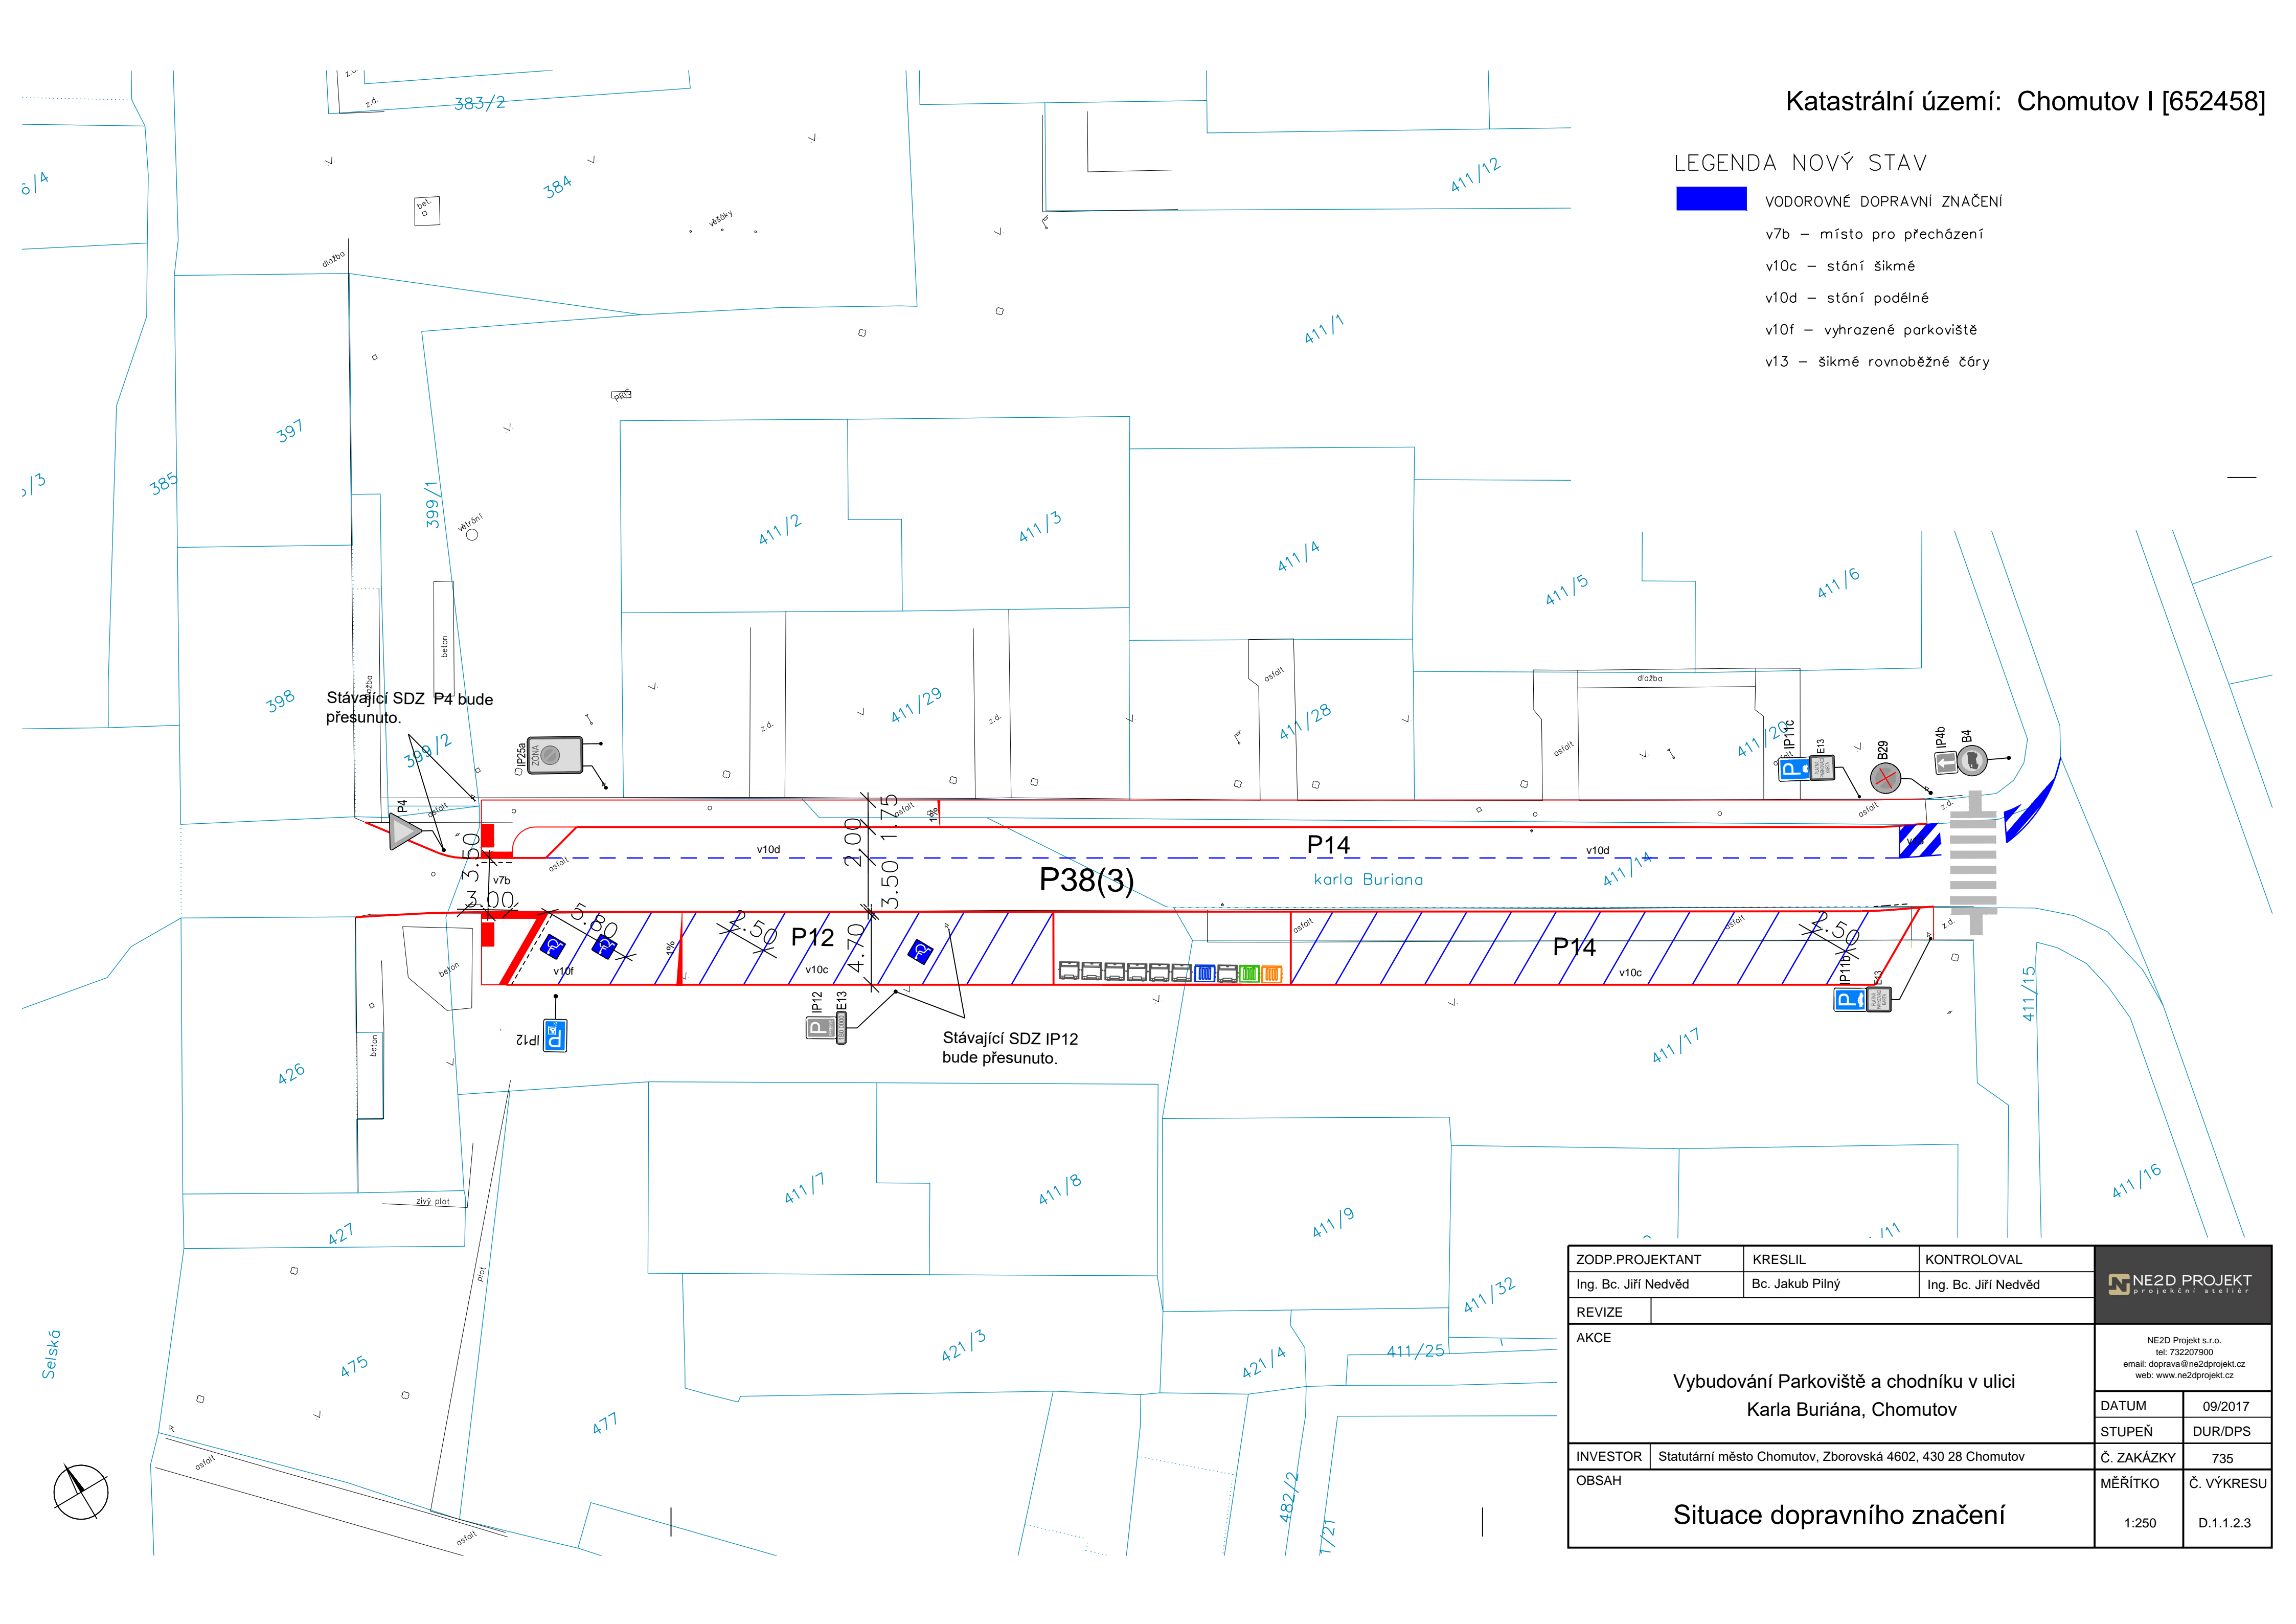

ZODP.PROJEKTANT		KRESLIL	KONTRLOVAL	<div>NE2D PROJEKT</div> <div>projektční atelier</div>	
Ing. Bc. Jiří Nedvěd		Bc. Jakub Pilný	Ing. Bc. Jiří Nedvěd		
REVIZE					
AKCE					
Vybudování Parkoviště a chodníku v ulici Karla Buriána, Chomutov				<div>NE2D Projekt s.r.o. tel: 732207900 email: doprava@ne2dprojekt.cz web: www.ne2dprojekt.cz</div>	
				DATUM	09/2017
				STUPEŇ	DUR/DPS
INVESTOR	Statutární město Chomutov, Zborovská 4602, 430 28 Chomutov			Č. ZAKÁZKY	735
OBSAH				MĚŘITKO	Č. VÝKRESU
Situace dopravního značení				1:250	D.1.1.2.3