


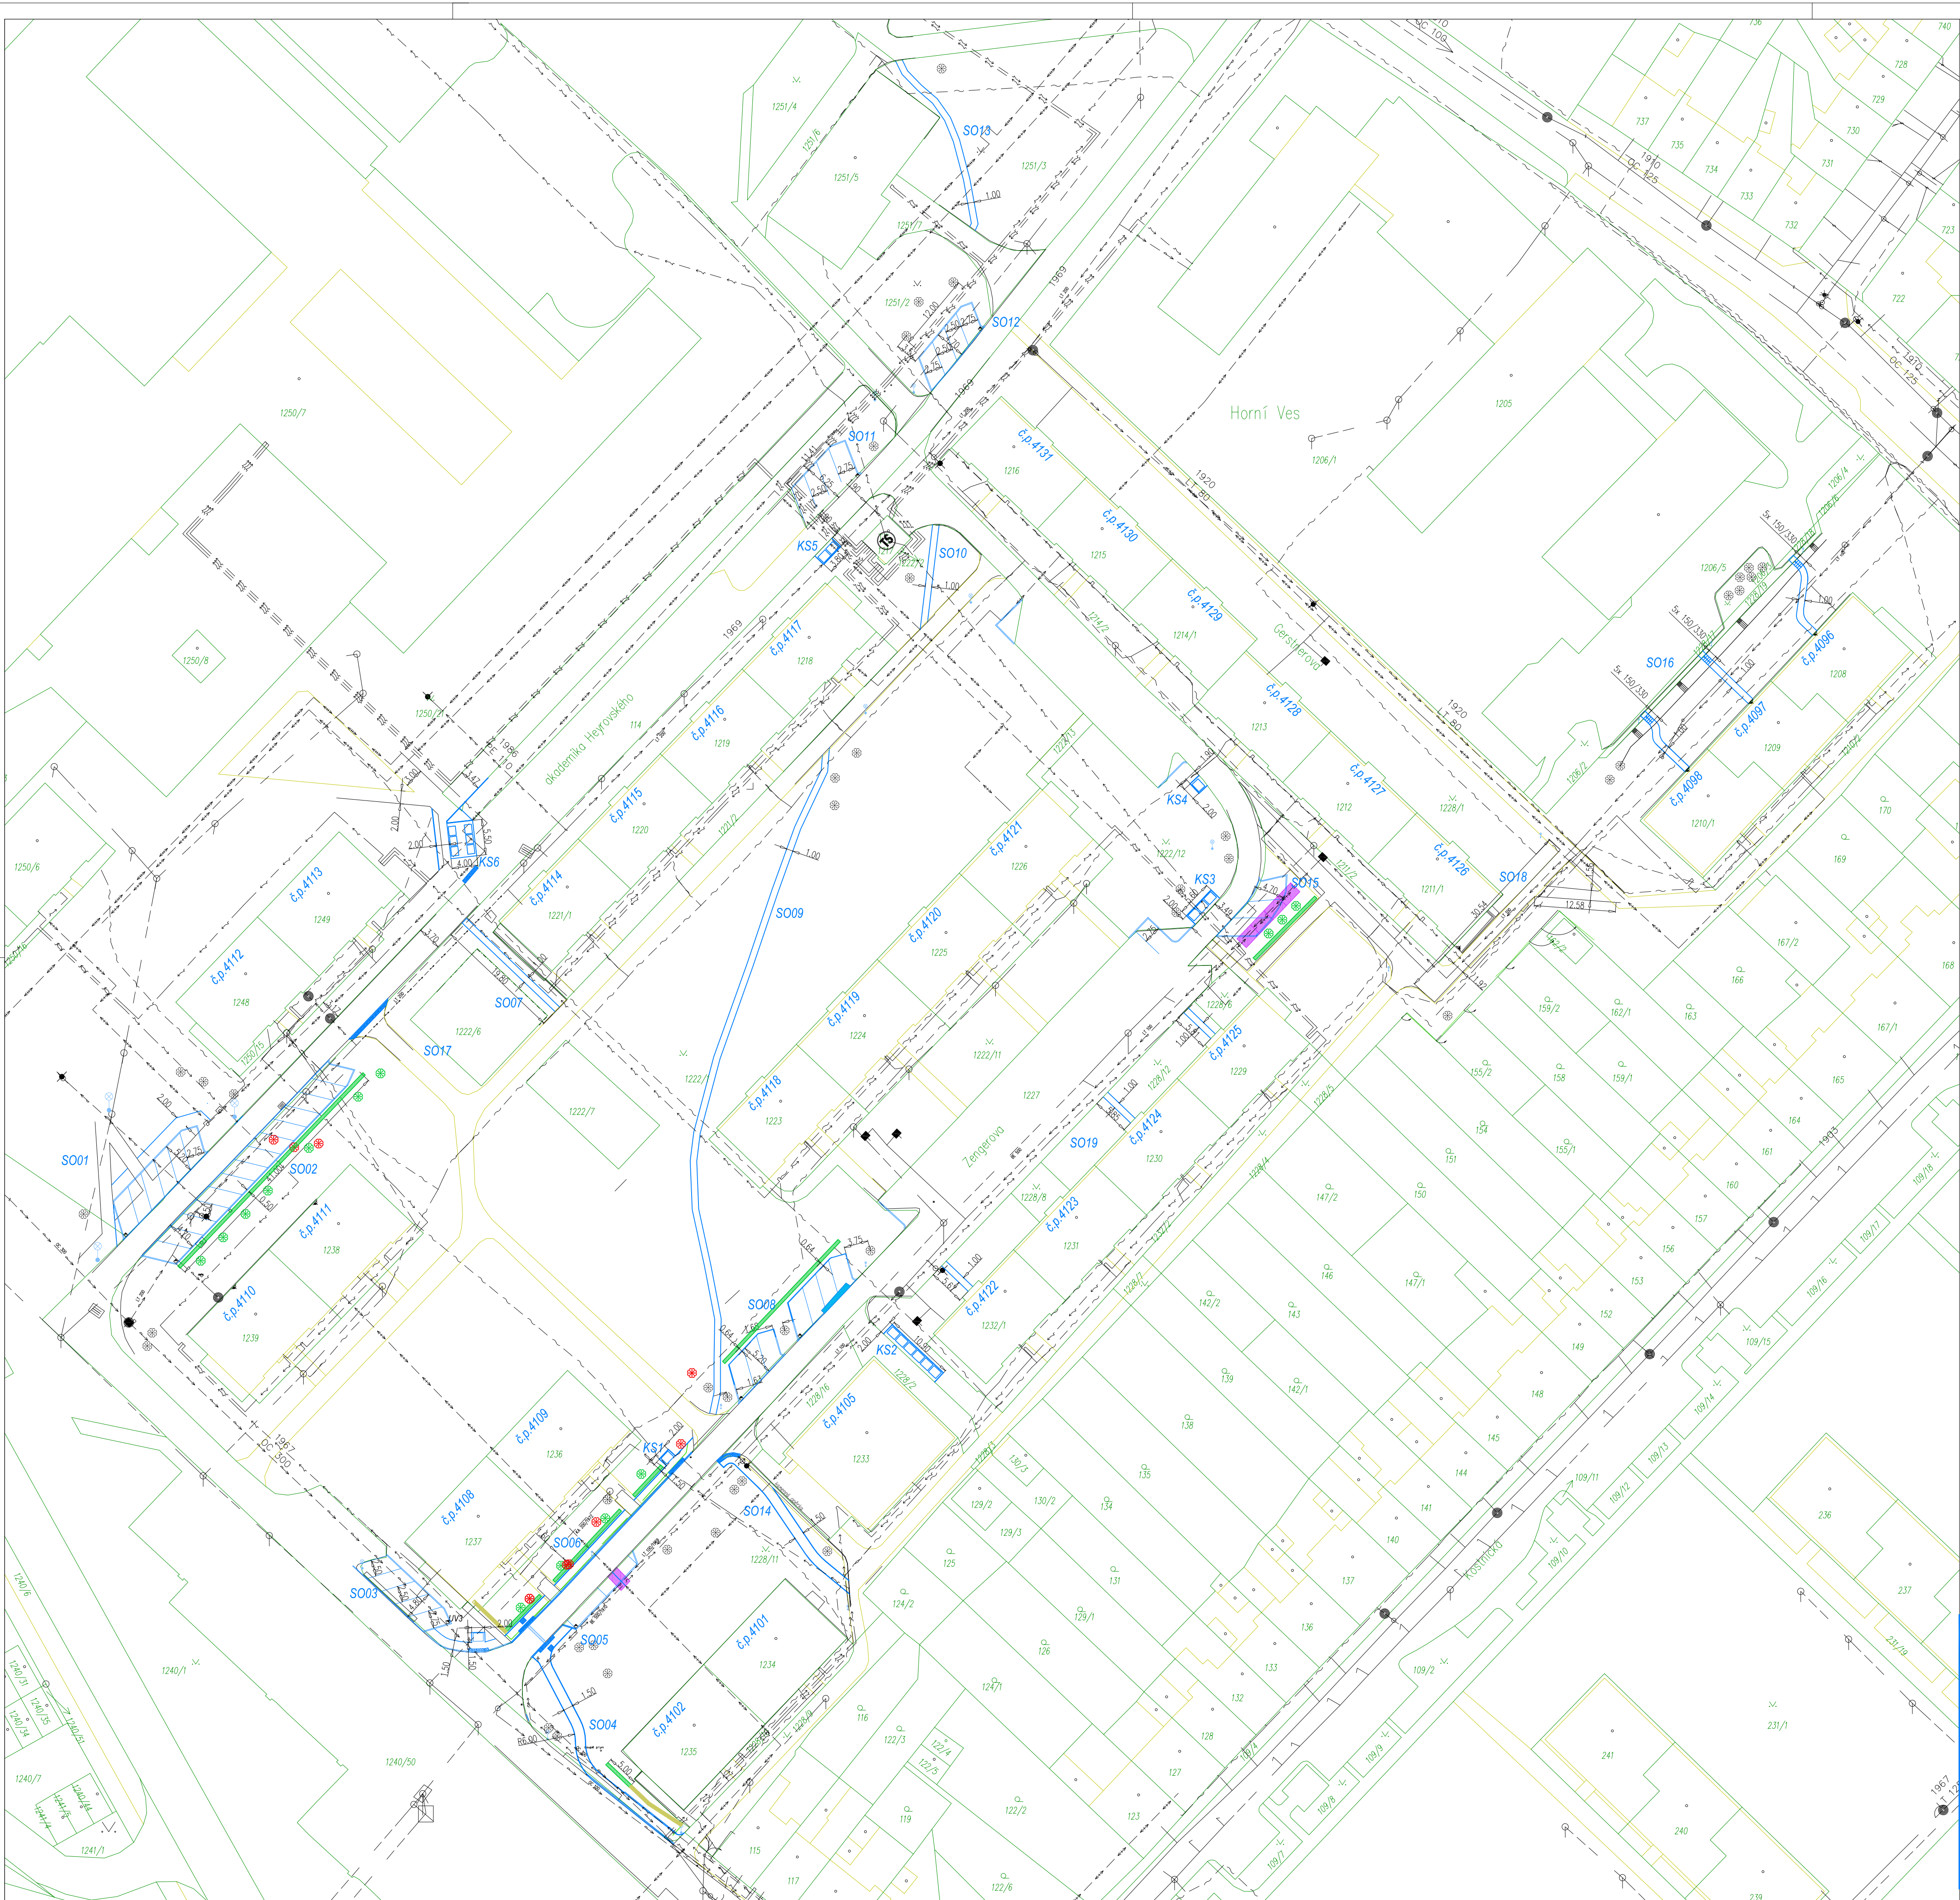

- Legenda:**
- SO01** 6 šikmých parkovacích míst na levé straně ulice Ak. Heyrovského
 - SO02** 14 šikmých parkovacích míst na pravé straně ulice Ak. Heyrovského
 - SO03** 5 šikmých parkovacích míst v ulici Hornická
 - SO04** nový chodník, š.1,50m + nový živý plot
 - SO05** 2 podélná parkovací místa v ulici Zengerova
 - SO06** nový chodník před panelovým domem č.p.4108,4109, š.1,50m
 - SO07** nová pěšina u dětského hřiště, š.1,00m, dl. 19,80m
 - SO08** 3+4 šikmá parkovací místa na levé straně ulice Zengerova
 - SO09** nová pěšina mezi panelovými domy, š.1,00m, dl. 107,00m
 - SO10** nová pěšina u trafostanice, š.1,00m, dl. 15,50m
 - SO11** 4 šikmá parkovací místa na levé straně ulice Ak. Heyrovského
 - SO12** 4 šikmá parkovací místa na levé straně ulice Ak. Heyrovského
 - SO13** nová pěšina za barem Domina, š.1,00m, dl. 30,00m
 - SO14** nový chodník u prodejny, š.1,50m, dl. 29,00m
 - SO15** 3 šikmá parkovací místa na pravé straně ulice Zengerova
 - SO16** 3x pěšina se schodištěm/propojení na parkoviště, š.1,00m
 - SO17** rekonstrukce stávajícího chodníku u dětského hřiště, š. 2,60m, dl. 19,85m
 - SO18** rekonstrukce stávajícího chodníku u č.p.4126
 - SO19** 3x pěšina/propojení na parkoviště
 - KS1** výstavba v rámci SO 02 – pro 1 kontejner
 - KS2** mezi prodejnou a č.p.4122 – pro 6 kontejnerů
 - KS3** na travnaté ploše – pro 3 kontejnery
 - KS4** na travnaté ploše – pro 1 kontejner
 - KS5** vedle trafostanice – pro 2 kontejnery
 - KS6** u č.p.4113 – pro 6 kontejnerů

- stávající živý keř – odstranit
 - nový živý plot
 - stromy určené k pokácení
 - stromy – nová výsadba
 - stávající stromy
 - roznášecí deska – silniční panely 2,00/3,00/0,15m
- INŽENÝRSKÉ SÍŤ STÁVAJÍCÍ**
- stávající vodovod
 - stávající jednotná kanalizace
 - stávající horkovod
 - stávající teplovod
 - stávající NTL plynovod
 - stávající kabelový rozvod NN
 - stávající kabelový rozvod SLB
- INŽENÝRSKÉ SÍŤE PROJEKTOVANÉ**
- dešťová kanalizace
 - uliční vpust
 - vsakovací galerie pro jednotlivé parkovací plochy

POZN.:
VÝSADBA STROMŮ SE BUDE ŘÍDIT ČSN 46 4901-2, PARAMETRY ALEJOVÝCH STROMŮ DO MĚSTA, BEZ VAD A PORANĚNÍ, OBVOD KMĚNE 10/12, 12/14 VYSOKOKMEN, NASEZENÍ KORUNY V 2,20M, S BALEM. PO VÝSADBĚ ZÁLIVKA MIN. 50L/KS. ZÁVLAHOVÁ MÍSKA Z MULČE. OPĚRNÉ KŮLY 3KS/K DŘEVINĚ, VČETNĚ ŮVÁZKU. VELIKOST VÝSADBOVÉ JAMY ODPOVÍDAJÍCÍ VELIKOSTI KÖRŮNEVÉHO BALU S 50% VÝMĚNOU PŮDY, U MULČE. OPĚRNÉ KŮLY 3KS/K DŘEVINĚ, VČETNĚ ŮVÁZKU. VELIKOST VÝSADBOVÉ JAMY ODPOVÍDAJÍCÍ VELIKOSTI KÖRŮNEVÉHO BALU S 50% VÝMĚNOU PŮDY, S POUŽITÍM PŮDNÍHO KONDICIONÉRU A HNOJIVA. V BLÍZKOSTI SÍŤI POUŽITÍ KÖRŮNEVÉ CHRÁNICÍKY.
KEROVÁ VÝSADBA – DO PŘEDEM PŘIPRAVENÝCH ZAHONŮ, S POUŽITÍM HNOJIVA A PŮDNÍHO KONDICIONÉRU. ZAHONY BUDOU ZAMULČOVÁNY.
PODMĚŘEČNÉ KÁCENÍ DŘEVIN – V OBDOBÍ KLIDU, BEZ PŘÍTOMNOSTI HNÍZDÍCÍCH PTÁKŮ, NETOPÝRŮ...ŮKLID DŘEVNÍ HMOTY, VYFŘEZOVÁNÍ PAŘEZŮ, ZASYPÁNÍ ZEMLINOU.
PO SKONČENÍ PRACÍ BUDE CELÝ DOTČENÝ PROSTOR UVEDEN DO PŮVODNÍHO STAVU –
– TERÉNNÍ ÚPRAVY, OSETÍ TRAVNÍM SEMENEM, NÁHRADNÍ VÝSADBA. BUDE POSTUPOVÁNO PODLE ČSN 83 9031 TECHNOLOGIE VEGETAČNÍCH ÚPRAV V KRAJINĚ – TRÁVNÍKY A A JEJICH ZAKLÁDÁNÍ.

SINGS			
vypísal	kreslil	odpovedný projektant	SINGS projekční ateliér s.r.o. Skupova ul. 1059 430 01 Chomutov tel.: 474 626 074 e-mail: sings@sings.cz
KOLARČIKOVÁ	HP 1050 C	Ing. KOLARČIKOVÁ	
kraj	obec	investor	
ÚSTECKÝ	CHOMUTOV	STATUTÁRNÍ MĚSTO CHOMUTOV	
akce	NOVOSTAVBA CHODNÍKŮ A NAVÝŠENÍ POČTU PARKOVACÍCH STÁNÍ V ULICÍCH ZENGEROVA, AK. HEYROVSKÉHO, HORNICKÁ, CHOMUTOV k.ú. Chomutov 2		datum 11/2018 stupeň ÚR+SP
výkres	SITUACE SADOVÝCH ÚPRAV		formát 8 x A4 mřížko 1:500 číslo výkresu C.4.