

(S1)

- štěrkodrt fce 16/32 + zemina	150mm
- štěrkodrt fce 0/63	300mm
	450mm

(S2)

- kamenná kostka "kočičí hlavy" 15/17	150mm
- lože	50mm
- štěrkodřf fce 0/32	100mm
- štěrkodřf fce 0/32	250mm
	550mm

## SE

- kamenná kostka 8/10	80mm
- lože	40mm
- šterkodrt fce 0/32	150mm
- šterkodrt fce 0/32	250mm
	550mm

## S4

- kamenná kostka "kočičí hlavy" 15/17	150mm
- lože	50mm
- šěrkodř fce 0/32	150mm
- šěrkodř fce 0/32	250mm
	600mm

S5

- kamenná kostka 8/10	80mm
- lože	40mm
- šterkodrt fce 0/32	250mm
	370mm

(S6)


- asfaltbeton ACO 11	40mm
- spojovací postřík PSE 0,2kg/m <sup>2</sup>	
- asfaltbeton ACP 16+	60mm
- infiltrační postřík PIE 0,6 kg/m <sup>2</sup>	
- mechanicky zpevněné kamenivo	150mm
- štrkodrt 0/32	200mm
	450mm

ST

- dlažba betonová	60mm
- lože	30mm
- Štěrkodrt fce 0/32	250mm
	340mm

## S8

- asfaltobeton ACO 11	40mm
- spojovací postřík PSE 0,2kg/m <sup>2</sup>	
- asfaltobeton ACP 16+	80mm
- infiltrační postřík PIE 0,6 kg/m <sup>2</sup>	
- mechanicky zpevněné kamenivo	150mm
- štrkodrť 0/32	200mm
	470mm

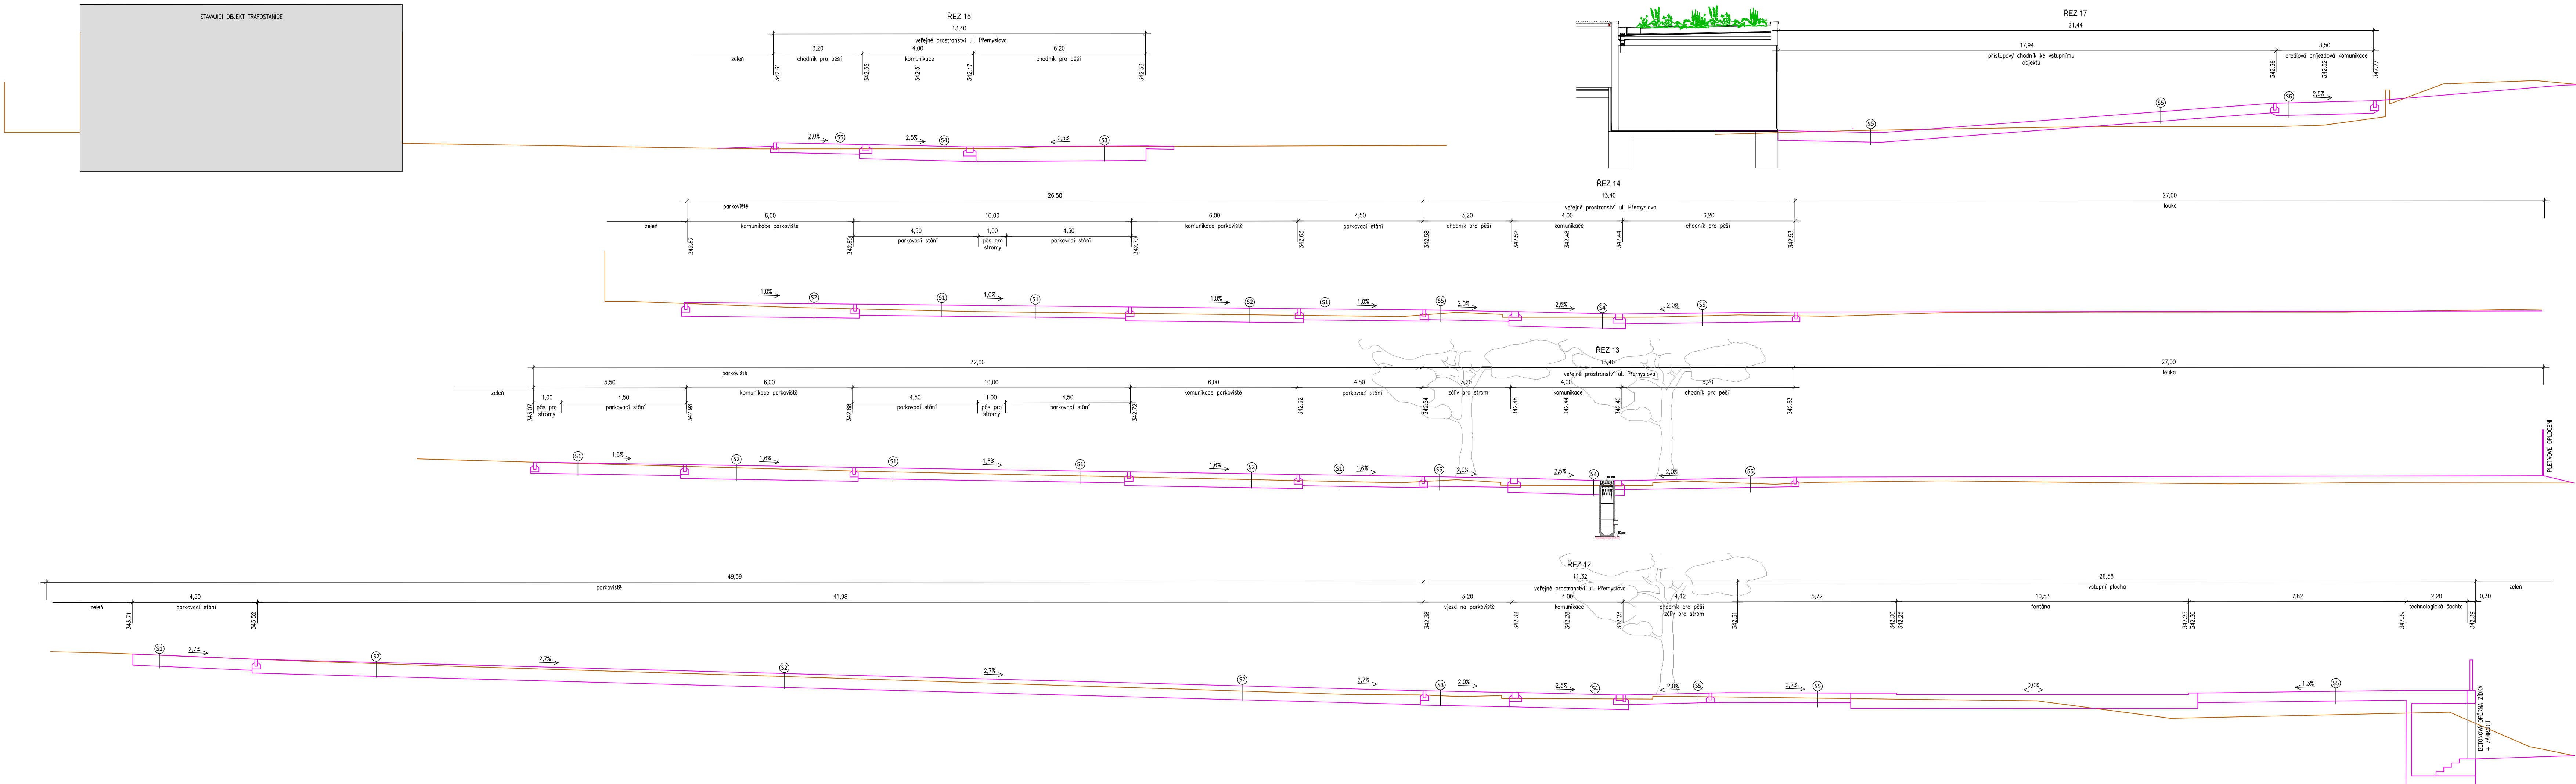

číslo projektu	215
název projektu	Západní vstupní prostranství do areálu Kamencového jezera – B1 Přemyslova
lokace	Přemyslova, Chomutov

investor Statutární město Chomutov  
Zborovská 4602, 430 28 Chomutov

autoři Ing. arch. Zbynek Ryška,  
Ing. arch. Jan Skoupý

stupeň  
projektu

**DPS**

Dokumentace pro provedení stavby


HIP Ing. arch. Zbyněk Ryška  
+420 736 605 107 zbynek@refuel.cz  
© 2012 refuel s.r.o. Všechny práva vyhrazena.  
Dokumentace je chráněná autorským právem. Vytvoření kopie,  
zveřejnění nebo poskytnutí třetím stranám je bez výslovného souhlasu  
autora zakázáno.

# část dokumentace

# SO 01

## Komunikace, veřejné prostranství, parkoviště

projektant části    Ing. Marie Rysková  
                                 ČKAIT 0401531

 **KAP**  
atelier

KAP atelier  
Prusíkova 2577/16, 155 00 Praha 5  
tel.: 241 400 056  
e-mail: [kapatelier@kapatelier.cz](mailto:kapatelier@kapatelier.cz)

měřítko	1:100	číslo paré
---------	-------	------------

jednotky      **Metrický systém**  
 Pokud není uvedeno jinak,  
 všechny rozměry jsou metrech.

název	číslo
-------	-------

Charakteristické řezy  
12. - 17.