

SKLADBY KONSTRUKCÍ

S1

- Parkoviště - parkovací stání - šterkový trávník**
- trávník
 - šterkodrt fce 16/32 + zemina
 - šterkodrt fce 0/63
- | | |
|-------|-------|
| 150mm | 300mm |
| 450mm | 450mm |

S2

- Parkoviště - komunikace - kamenná kostka**
- kamenná kostka "kočičí hlavy" 15/17
 - lože
 - šterkodrt fce 0/32
 - šterkodrt fce 0/32
- | | | | | |
|-------|------|-------|-------|-------|
| 150mm | 50mm | 100mm | 250mm | 550mm |
|-------|------|-------|-------|-------|

S3

- Parkoviště - parkovací stání ZTP+vjezd do areálu - kamenná kostka**
- kamenná kostka 8/10
 - lože
 - šterkodrt fce 0/32
 - šterkodrt fce 0/32
- | | | | | |
|------|------|-------|-------|-------|
| 80mm | 40mm | 150mm | 250mm | 550mm |
|------|------|-------|-------|-------|

S4

- Komunikace ul. Přemyslova - kamenná kostka**
- kamenná kostka "kočičí hlavy" 15/17
 - lože
 - šterkodrt fce 0/32
 - šterkodrt fce 0/32
- | | | | | |
|-------|------|-------|-------|-------|
| 150mm | 50mm | 150mm | 250mm | 600mm |
|-------|------|-------|-------|-------|

S5

- Chodník - kamenná kostka**
- kamenná kostka 8/10
 - lože
 - šterkodrt fce 0/32
- | | | | |
|------|------|-------|-------|
| 80mm | 40mm | 250mm | 370mm |
|------|------|-------|-------|

S6


- Komunikace v areálu - živice**
- asfaltobeton ACO 11
 - spojovací postřík PSE 0,2kg/m²
 - asfaltobeton ACP 16+
 - infiltrační postřík PIE 0,6 kg/m²
 - mechanicky zpevněné kamenivo
 - šterkodrt 0/32
- | | | | | |
|------|------|-------|-------|-------|
| 40mm | 60mm | 150mm | 200mm | 450mm |
|------|------|-------|-------|-------|

S7

- Chodník ul. Maroldova - betonová dlažba + červená novopá**
- dlažba betonová
 - lože
 - šterkodrt fce 0/32
- | | | | |
|------|------|-------|-------|
| 60mm | 30mm | 250mm | 340mm |
|------|------|-------|-------|

S8

- Komunikace ul. Maroldova - živice**
- asfaltobeton ACO 11
 - spojovací postřík PSE 0,2kg/m²
 - asfaltobeton ACP 16+
 - infiltrační postřík PIE 0,6 kg/m²
 - mechanicky zpevněné kamenivo
 - šterkodrt 0/32
- | | | | | |
|------|------|-------|-------|-------|
| 40mm | 80mm | 150mm | 200mm | 470mm |
|------|------|-------|-------|-------|

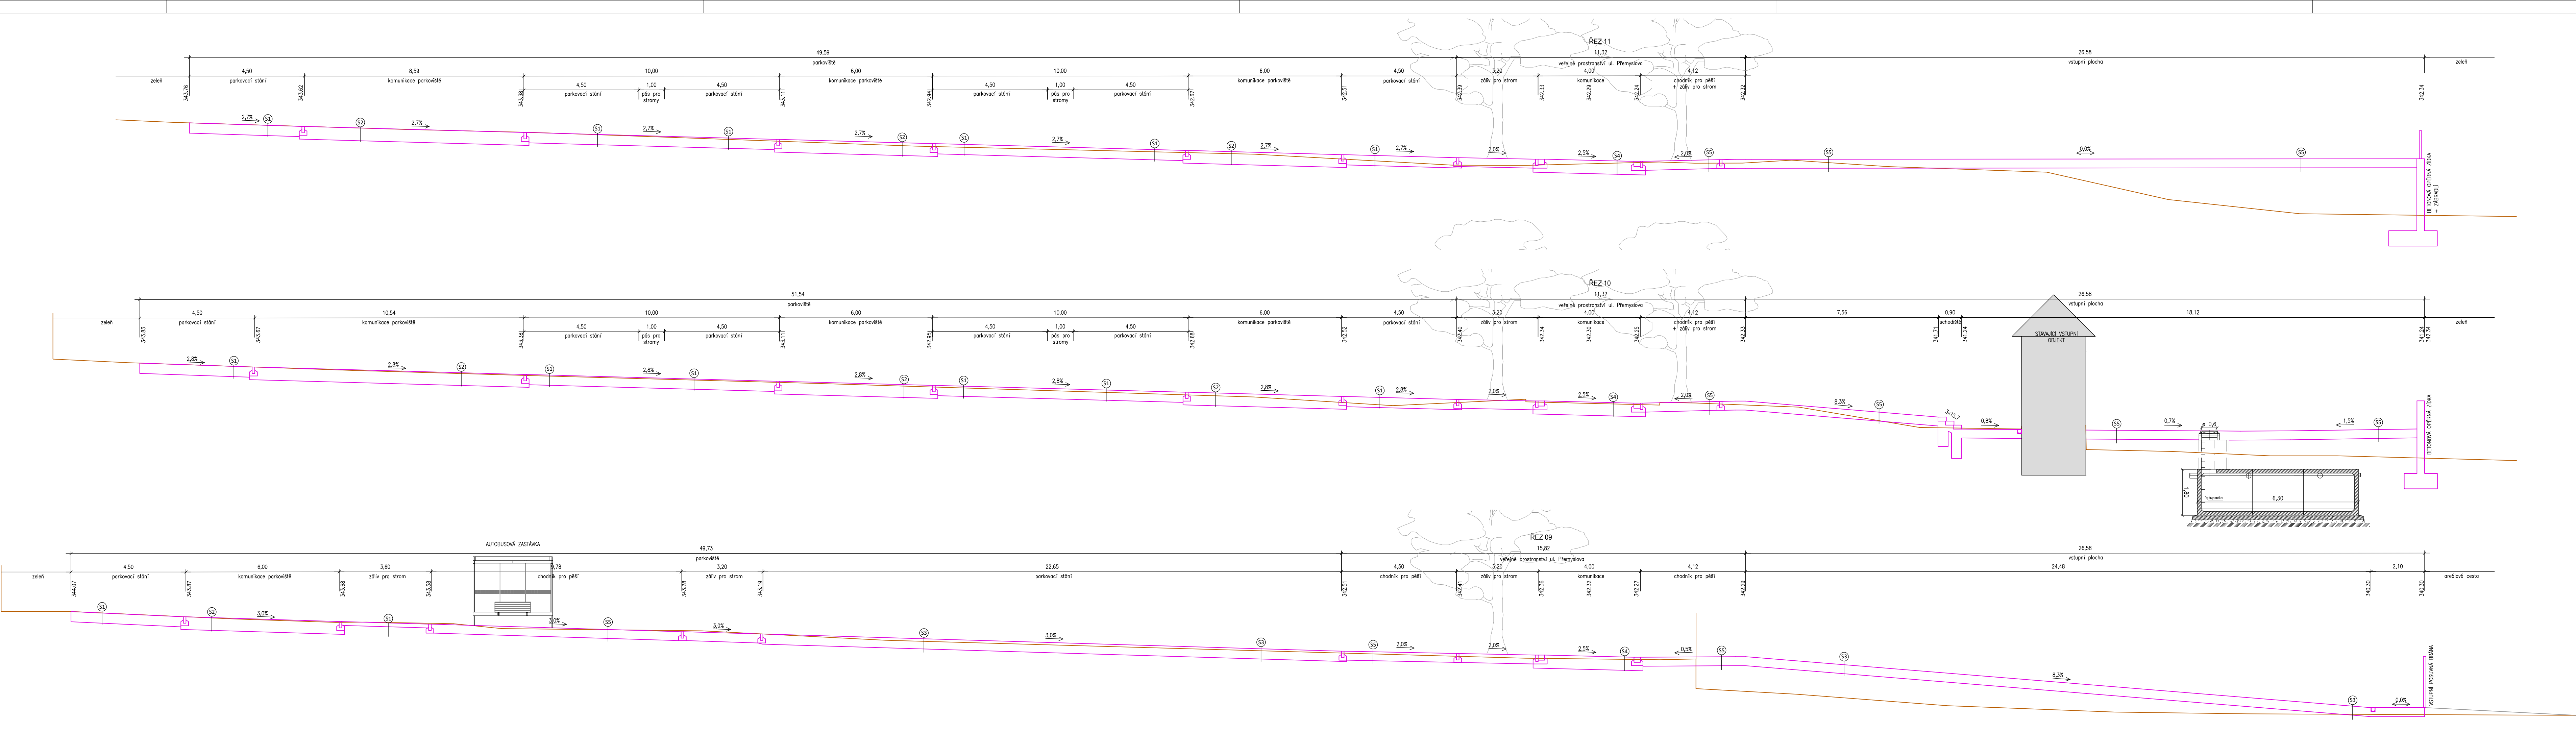

číslo projektu
215

název projektu
**Západní vstupní prostranství
do areálu Kamencového
jezera – B1 Přemyslova**

lokace
Přemyslova, Chomutov

investor
Statutární město Chomutov
Zborovská 4602, 430 28 Chomutov

autoři
Ing. arch. Zbynek Ryška,
Ing. arch. Jan Skoupý

stupeň
projektu
DPS
Dokumentace pro provedení stavby

HIP
Ing. arch. Zbynek Ryška
+420 736 605 107 zbynek@refuel.cz
© 2012 refuel s.r.o. Všechny práva vyhrazena.
Dokumentace je chráněna autorským právem. Vytvoření kopie,
zveřejnění nebo poskytnutí třetím stranám je bez výslovného souhlasu
vůbec zakázáno.

část
dokumentace
SO 01
Komunikace, veřejné prostranství,
parkoviště

projektant části
Ing. Marie Rysková
ČKAIT 0401531

KAP
atelier
KAP atelier
Prusikova 2577/16, 155 00 Praha 5
tel.: 241 400 056
e-mail: kapatelier@kapatelier.cz

měřítko
1:100
číslo páré

jednotky
Metrický system
Přísad není uvedeno jinak,
všechny rozměry pro metrick.

REV. **00**

název
**Charakteristické řezy
9. - 11.**

číslo
**SO 01
D-11**